Samþykkt þann
0 8 JUL 2020
Byggingarfulltrúinn í Hafnarfirði
F.h. Sigurður Steinar Jónsson

Stoðveggur - Grunnmynd, mkv. 1:50

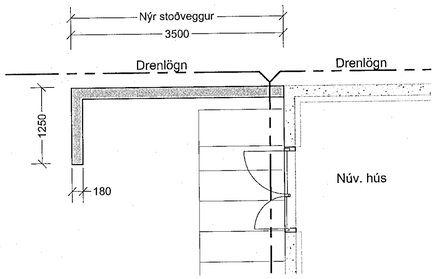

Snið C 011
Mkv. 1:20

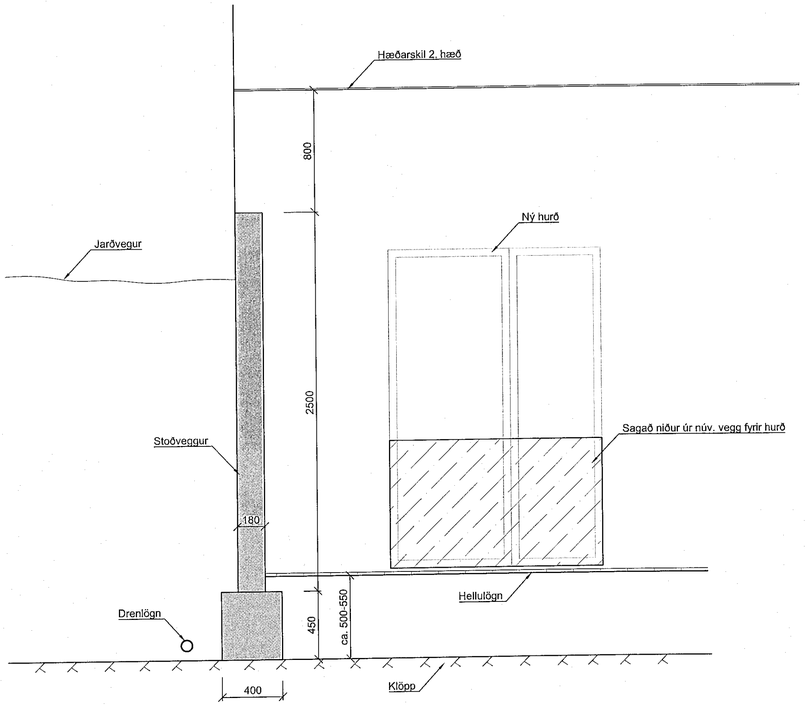

Stoðveggur - Grunnmynd, mkv. 1:50

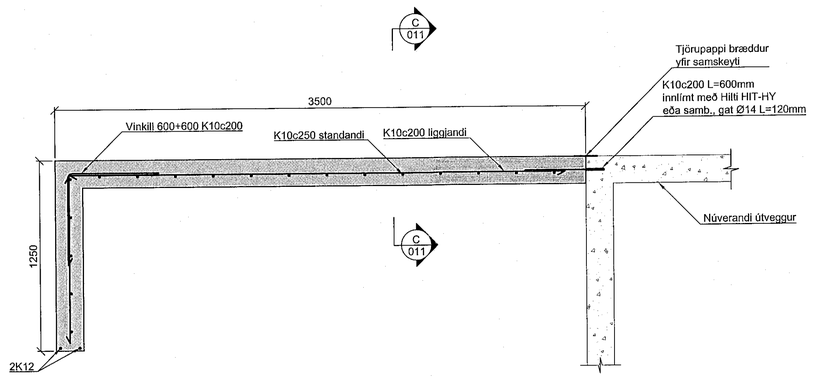

Snið C 011
Mkv. 1:20

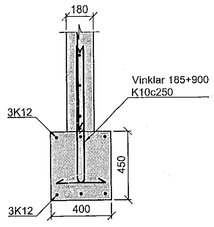

Skýringar:

Almennt:
Sjá almennar skýringar á teikn. nr B-000
Öll ónefnd mál eru í millimetrum (mm).
Hæðarkótar eru í metrum (m).
Alla málsetningu skal endurskoðast á byggingarstað.
Óheimilt er að taka mál upp af teikningum.
Öll steypa skal vera C-25/30.
GK = Hæðarkóti á endanlegu gólfi.
HK = Hæðarkóti á hrágólfi (steypu).
Boltar skulu vera galvanhúðaðir 8.8 boltar.
Á milli boltahausa og timburs komi skinnur með þvermál 3d og þykkt 0,3d (þar sem d er þvermál bolta).
Þar sem timbur kemur að steypu komi asfaltpappi á milli.
Málsettar lengdir á boltum eru heildarlengdir.
Timbur skal vera C18 (T1, K18) skv IST INSTA 142.Nema annað sé tekið fram á teikningum.

Bendistál:
Staðsetning og bending stáls skal vera í samræmi við ÍST-10.
Allt bendistál og járnbending skal fullnægja kröfum EN 13670-1:2009, EN 10080:2005, EN 1992-1-1:2004 og byggingareglugerðar.

Heðbundið kambstál er suðuhæft kambstál í flokki B500 (fyk 500 N/mm²) í samræmi við EN10080:2005 eða annað sambærilegt. Þetta kambstál er táknað með K á teikningum. ATH Steypuhula er skv. B-000.

Öll mál athugist á staðnum áður en smíði hefst

Teikningar unnar eftir áðurgerðum teikningum gerðum af ES Teiknistofan Suðurlandsbraut 48, dags. 26.10.1999, breytt dags. 04.12.2001

Nr.	Dags.	Breyting.	Samp.
-	-	-	-
-	-	-	-
-	-	-	-
-	-	-	-
-	-	-	-

Frumstærð blaðs: A1	Minnkað í mkv.1:2 A:3	Mkv.: 1:50, 1:20	Dags.: 22.10.2019
Verk.nr.: VS191013	Teikn.nr.: B-011	Hannað: RBH	Teiknað: RBH/SV
Yfirf.: BG			

VERKFRÆÐISTOFA SUÐURNESJA
Víkurbraut 13, 230 Reykjanesbæ
Sími: 4 200 100, Fax: 4 200 111
Veffang: http://www.vss.is
Netfang: vs@vss.is

Háaberg 37a
Hafnarfjörður
Breytingar - Tómstundarými - Burðarvirki
Stoðveggur - Grunnmynd - Snið

Samþ: Brynjólfur S. Guðmundsson kt.090656-3249
Samræmingarhönnuður: Ingibjör Björnsson kt.130251-2639