

Jóhanna Elva Jónsson  
Kt. 090982-3549

ÁRITUN HÖNNUNARSTJÓRA: KT. SÉRUPPRÁTTUR ER Í SAMRÆMI VÍÐ ADALUPPRÆTTI. VERKNR: 0

**SKÝRINGAR:**

- ÖLL MÁL ERU Í MILLIMETURUM OG ALLIR KÓTAR ERU Í METRUM - UPPGEFNIR KÓTAR Á GRUNNMÝNDUM ERU ALLTAF MIÐAÐIR VÍÐ EFRÍ BRÚN STEYPU
- SJÁ TEIKNINGU 1-0001 FYRIR ALMENNAR SKÝRINGAR
- SJÁ TEIKNINGU 1-2000 FYRIR ALMENN SNÍÐ Í PLÖTUR OG VEGGI OG GRUNNBENDINGU VEGGJA.
- SJÁ TEIKNINGU 1-4500+ FYRIR INNSTEYPTAR FESTINGAR ÍFO1, ÍFO2...
- EF STAÐSETNING JÁRNABENDINGAR ER EKKI MÁLSETT Á GRUNNMÝND SKAL GERA RÁÐ FYRIR AD HUNN SÉ MIÐJUSETT FYRIR ÁSETUM EDA MITT Á HULLI ÁSETA.
- SJÁ GATAPLÖN LAGNAHÖNNUÐA FYRIR STAÐRÍÐIR OG STAÐSETNINGAR GATA Í PLÖTUR OG VEGGI.

**TÁKN:**


- BENDING Í EFRÍ BRÚN
- VEGGUR EDA BITI OFAN Á PLÖTU EDA BROT Í EFRÍ BRÚN PLÖTU
- TÁKNAR STEFNU YFRI JÁRNA
- ☒ TÁKNAR ÚRTÖK FYRIR STURTUBOTNA

**FORSTEYPTAR EININGAR:**


- SJÁ TEIKNINGU 1-5000+ FYRIR STIGAHLAUP SH-01, SH-02...
- SJÁ TEIKNINGU 1-5010+ FYRIR STIGAPALLA SP-01, SP02... OG MP-01, MP-02...
- SJÁ TEIKNINGU 1-5020+ FYRIR SVALIR SV-01, SV-02...

**FILIGRAN PLÖTUR:**

- SJÁ TEIKNINGU 1-2000 FYRIR ALMENN SNÍÐ FYRIR FILIGRANPLÖTUR OG TEIKN. 1-2001+ FYRIR SÉRENDINGU Í FILIGRANPLÖTUM
- EFRA YFIRBORÐ FILIGRANPLATNA SKAL VERA HRJÚFT
- ALLAR FILIGRANPLÖTUR SKULI HAFA SKERKAMBA (K5-K7)/c600 HÆÐ = 140mm MED K10 Á TOPNUM
- GRUNNBENDING FILIGRANPLATNA ER: K257 BENDINET + K10c/c1000 Í BÁÐAR ÁTTIR
- Á SAMSKYPTUM FILIGRANPLATNA SKAL LEGGJA K10c/c250 L=1200 NEMA ANNAD SÉ TEKID FRAM Á GRUNNMÝND (SJÁ SKÝRINGARMÝND)

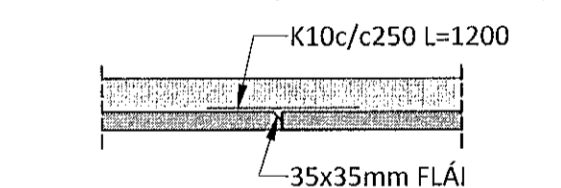

**LYKILMÝND:**

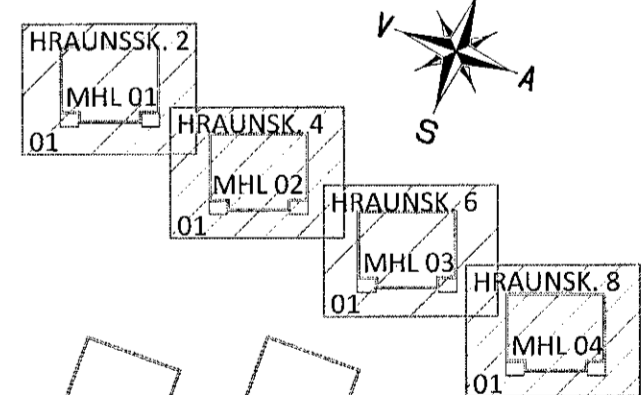

A 30.06.20 Filigran númer  
NR. DAGS LÝSING



HRAUNSKARÐ 2-8

MHL 01-04 HAFNARFJÖRÐUR

BURÐARVIRKI  
PLATA YFIR 1. HÆÐ  
GRUNNMÝND

SAMÞYKKT: *[Signature]* KT. 260172-3879

HÖNNUÐUR	YFIRFARID	DAGS. ÚTG.	DAGS. BREYTT.
ÁP	2th@ferill.is	PÓ	16.06.20
MKV. (A1)	VERKNR.	TEIKN. NR.	BREYTT.
1 : 50	20028	B-1101	A

PLATA YFIR 1. HÆÐ - GRUNNMÝND - M 1 : 50

