Hraunskarð 2,4,6 og 8
Greinatafla T1.2

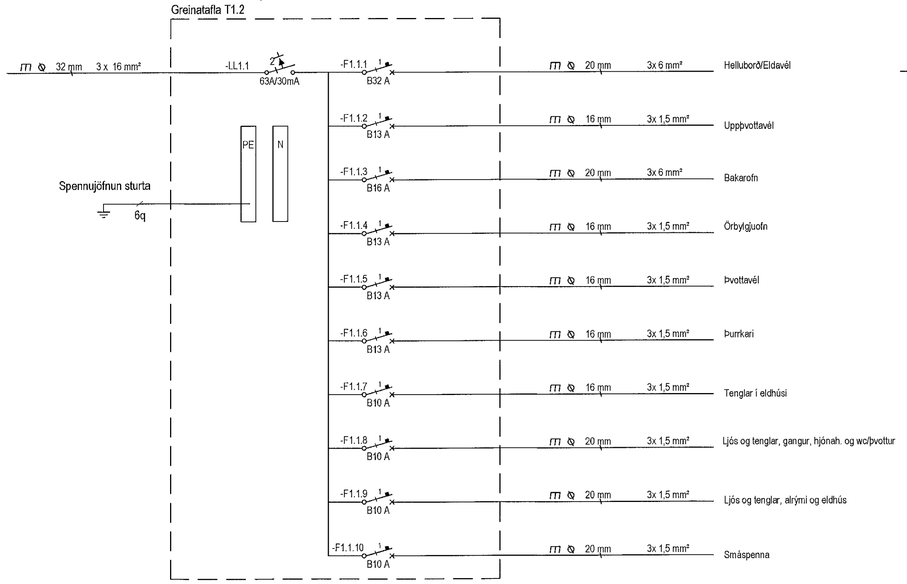

Hraunskarð 2,4,6 og 8
Greinatafla T2.2

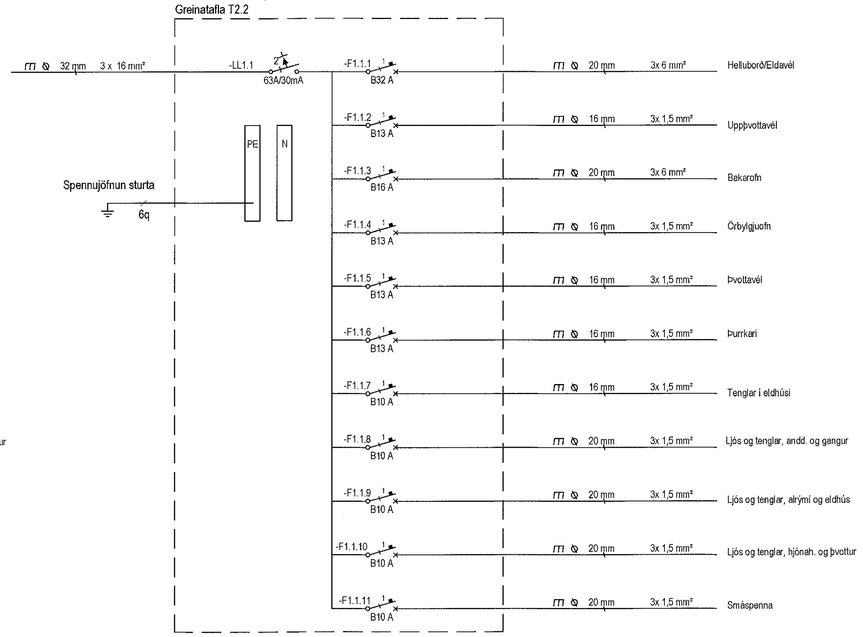

Hraunskarð 2,4,6 og 8
Greinatafla T1.1

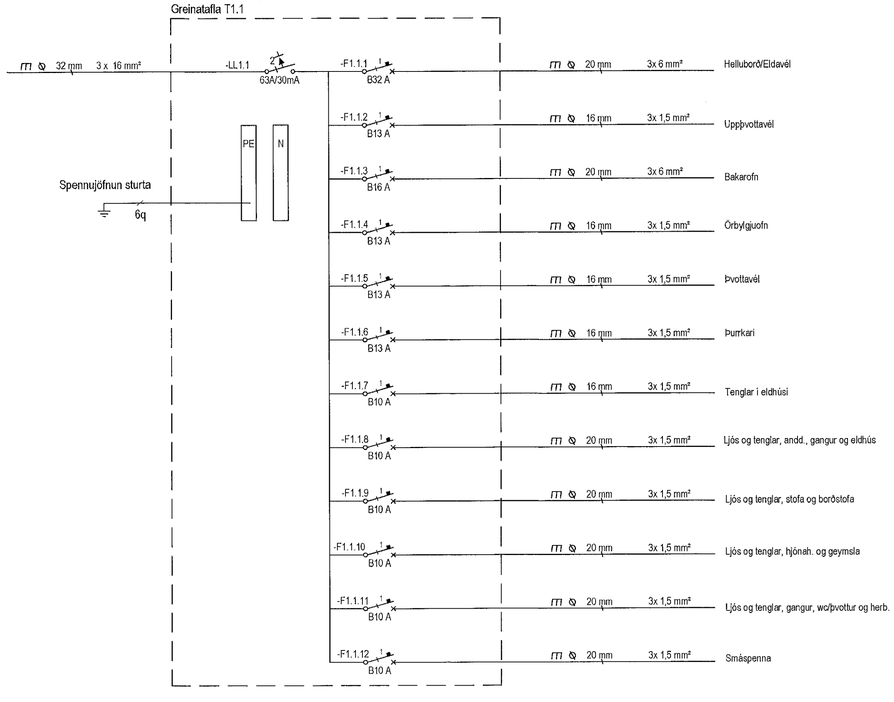

Hraunskarð 2,4,6 og 8
Greinatafla T2.1

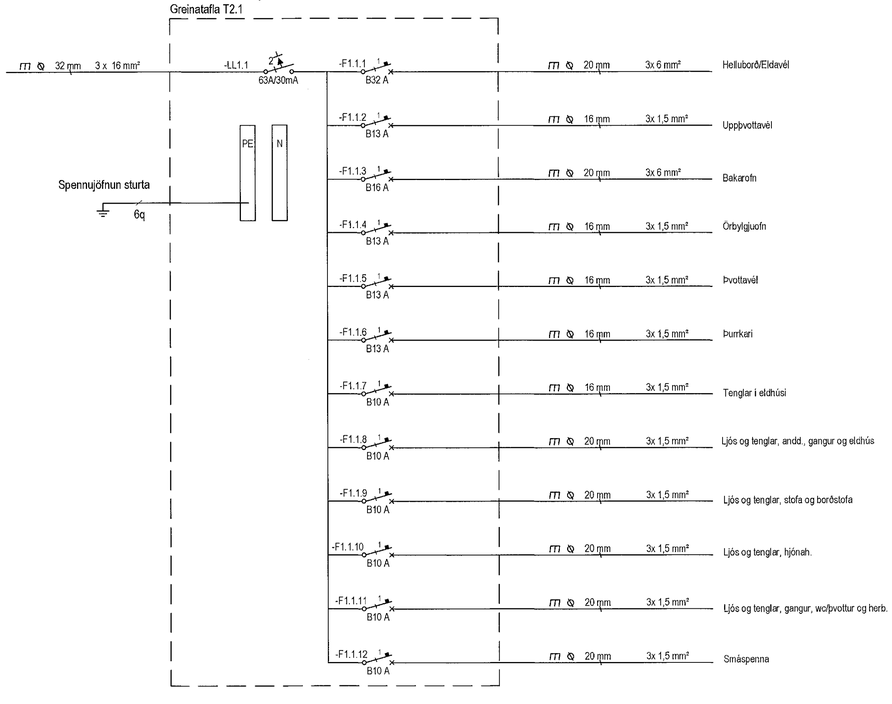

MÓTTEKIÐ
03. JÚLÍ 2020
frh. Byggingarfulltrúans í Hafnarfirði

ÚTG.	DAGS.	ÚTGÁFUFERILL	HANNAÐ TEIKN. YFIRF.
—	—	—	—
—	—	—	—
—	—	—	—
—	—	—	—
—	—	—	—
—	—	—	—
—	—	—	—
—	—	—	—
—	—	—	—

LYKILMYND

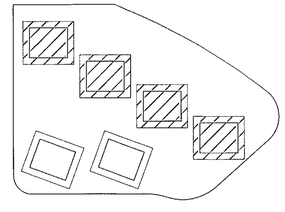

Mannvirki - Verknúð: 2041-08-2105

TESLA ehf
Raflagna- og lýsingarhönnun
Svanbjörn Einarsson, kt.180265-3339
698-2624, svanbjorn@teslaehf.is

Skarðshlíð Reitur 7

Hraunskarð 2,4,6,8 og Hádegisskarð 4,6
221 Hafnarfjörður

Rafkerfi
Einlínumynd
Greinatöflur íbúða, MHL 01-02-03-04

TEIKNINÚMER	BLAÐSTÆRÐ	HANNAÐ	SVE
20200227.1	A1	TEIKNAÐ	HMH
R_5152		YFIRFARIÐ	SVE
DAGS.	MÆLIKVARÐI		ÚTGÁFA
11.05.2020	Enginn		A

Dagsetning aðaluppdráttar: 2020.04.22
Hönnuður: Svanbjörn Einarsson kt.180265-3339
Hönnunarstjóri: Jóhann Árni Jónsson Kt. 090982-3549

L:\verkefnamöppur\2020.02.27 skarðshlíð reitur 7\4. vinnugögn\Teikningar\01_40 Almennar raflagnir.dwg