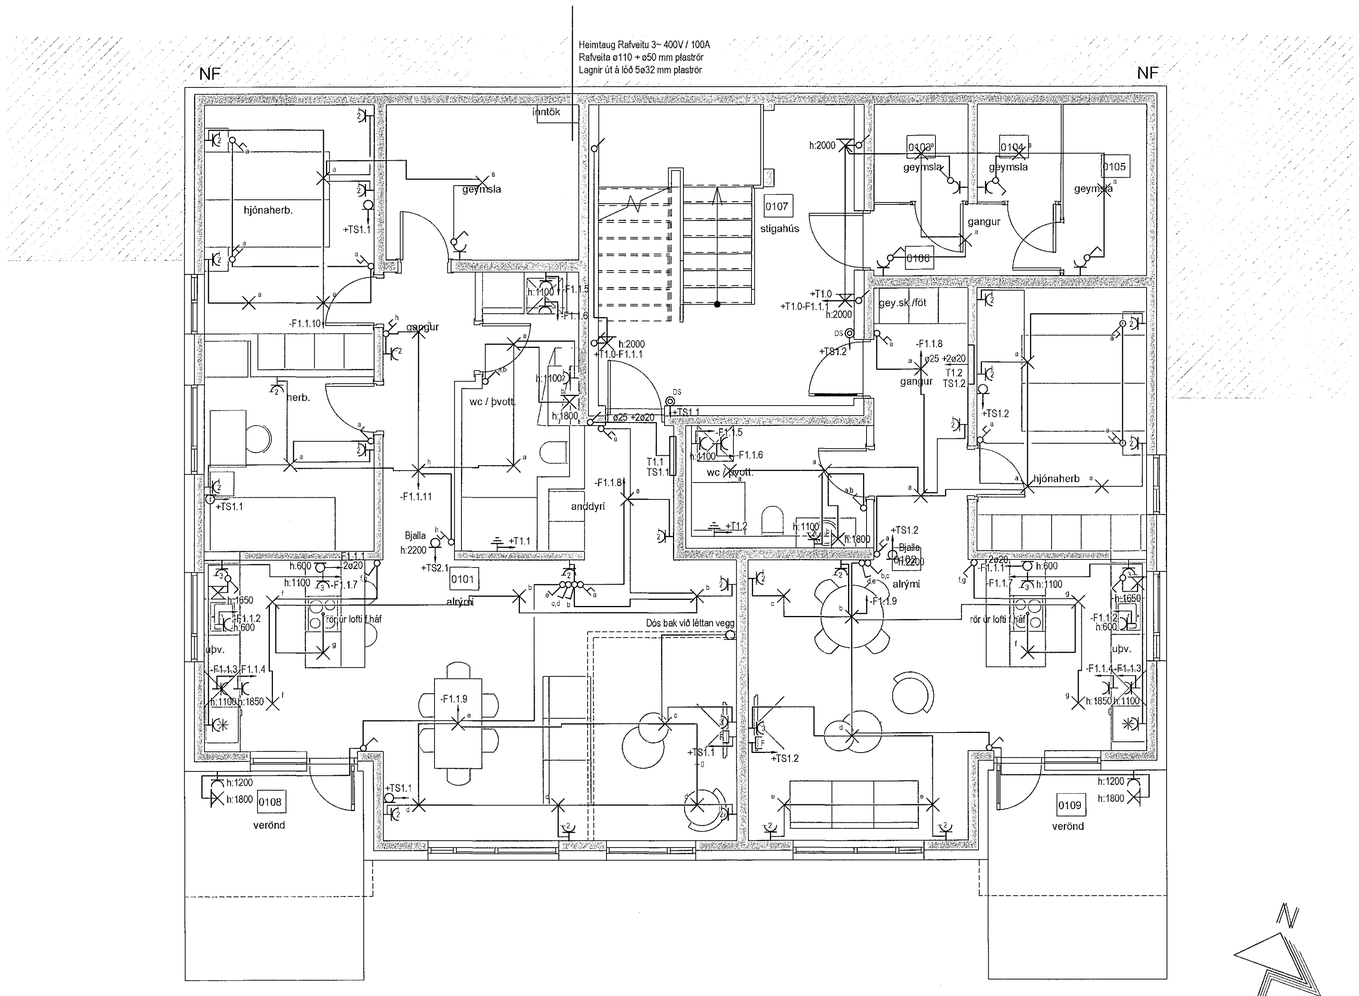

LYKILMYND

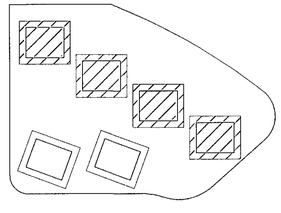

0 1000 2000 3000 4000 5000
M 1:50 mm

MÓTTEKIÐ
03. JÚLÍ 2020
fh. Byggingarfulltrúans / Hafnarfirði

ÚTG.	DAGS.	ÚTGÁFULÝSING	HANNAÐ TEIKN. YFIRF.
—	—	—	—
—	—	—	—
—	—	—	—
—	—	—	—
—	—	—	—
—	—	—	—
—	—	—	—
—	—	—	—
—	—	—	—

Mannverk - Verkhluti: 2041-08 2105

TESLA ehf
Raflagna- og lýsingarhönnun
Svanbjörn Einarsson, kt.180265-3339
698-2624, svanbjorn@teslaehf.is

Skaröshlíð Reitur 7

Hraunskarð 2,4,6,8 og Hádegisskarð 4,6
221 Hafnarfjörður

Rafkerfi

Almennar raflagnir-Hraunskarð 2,4,6,8
1.hæð, MHL 01-02-03-04

TEIKNINÚMER	BLAÐSTÆRÐ	HANNAÐ:	SVE
20200227.1	A1	TEIKNAÐ:	HMH
R_1141		YFIRFARIÐ:	SVE
DAGS:	MÆLIKVARÐI	ÚTGÁFA	
11.05.2020	1:50	A	

Dagsetning aðaluppdrátta: 2020.04.22
Hönnuður: Svanbjörn Einarsson kt.180265-3339
Hönnunarstjóri: Jóhann Ingi Jónsson Kt. 090982-3549

t:\verkefnamappa\2020.02.27 skaröshlíð reitur 7\4. vinnugögn\Teikningar\01_40 Almennar raflagnir.dwg