
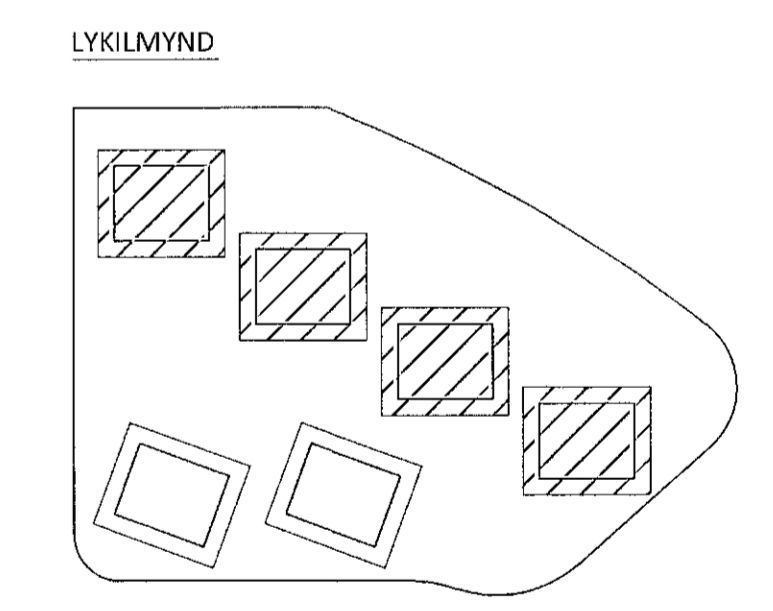


ÚTG.	DAGS	ÚTGÁFURILL	HANNAÐ TEKNI YFRF.
---	---	---	---
---	---	---	---
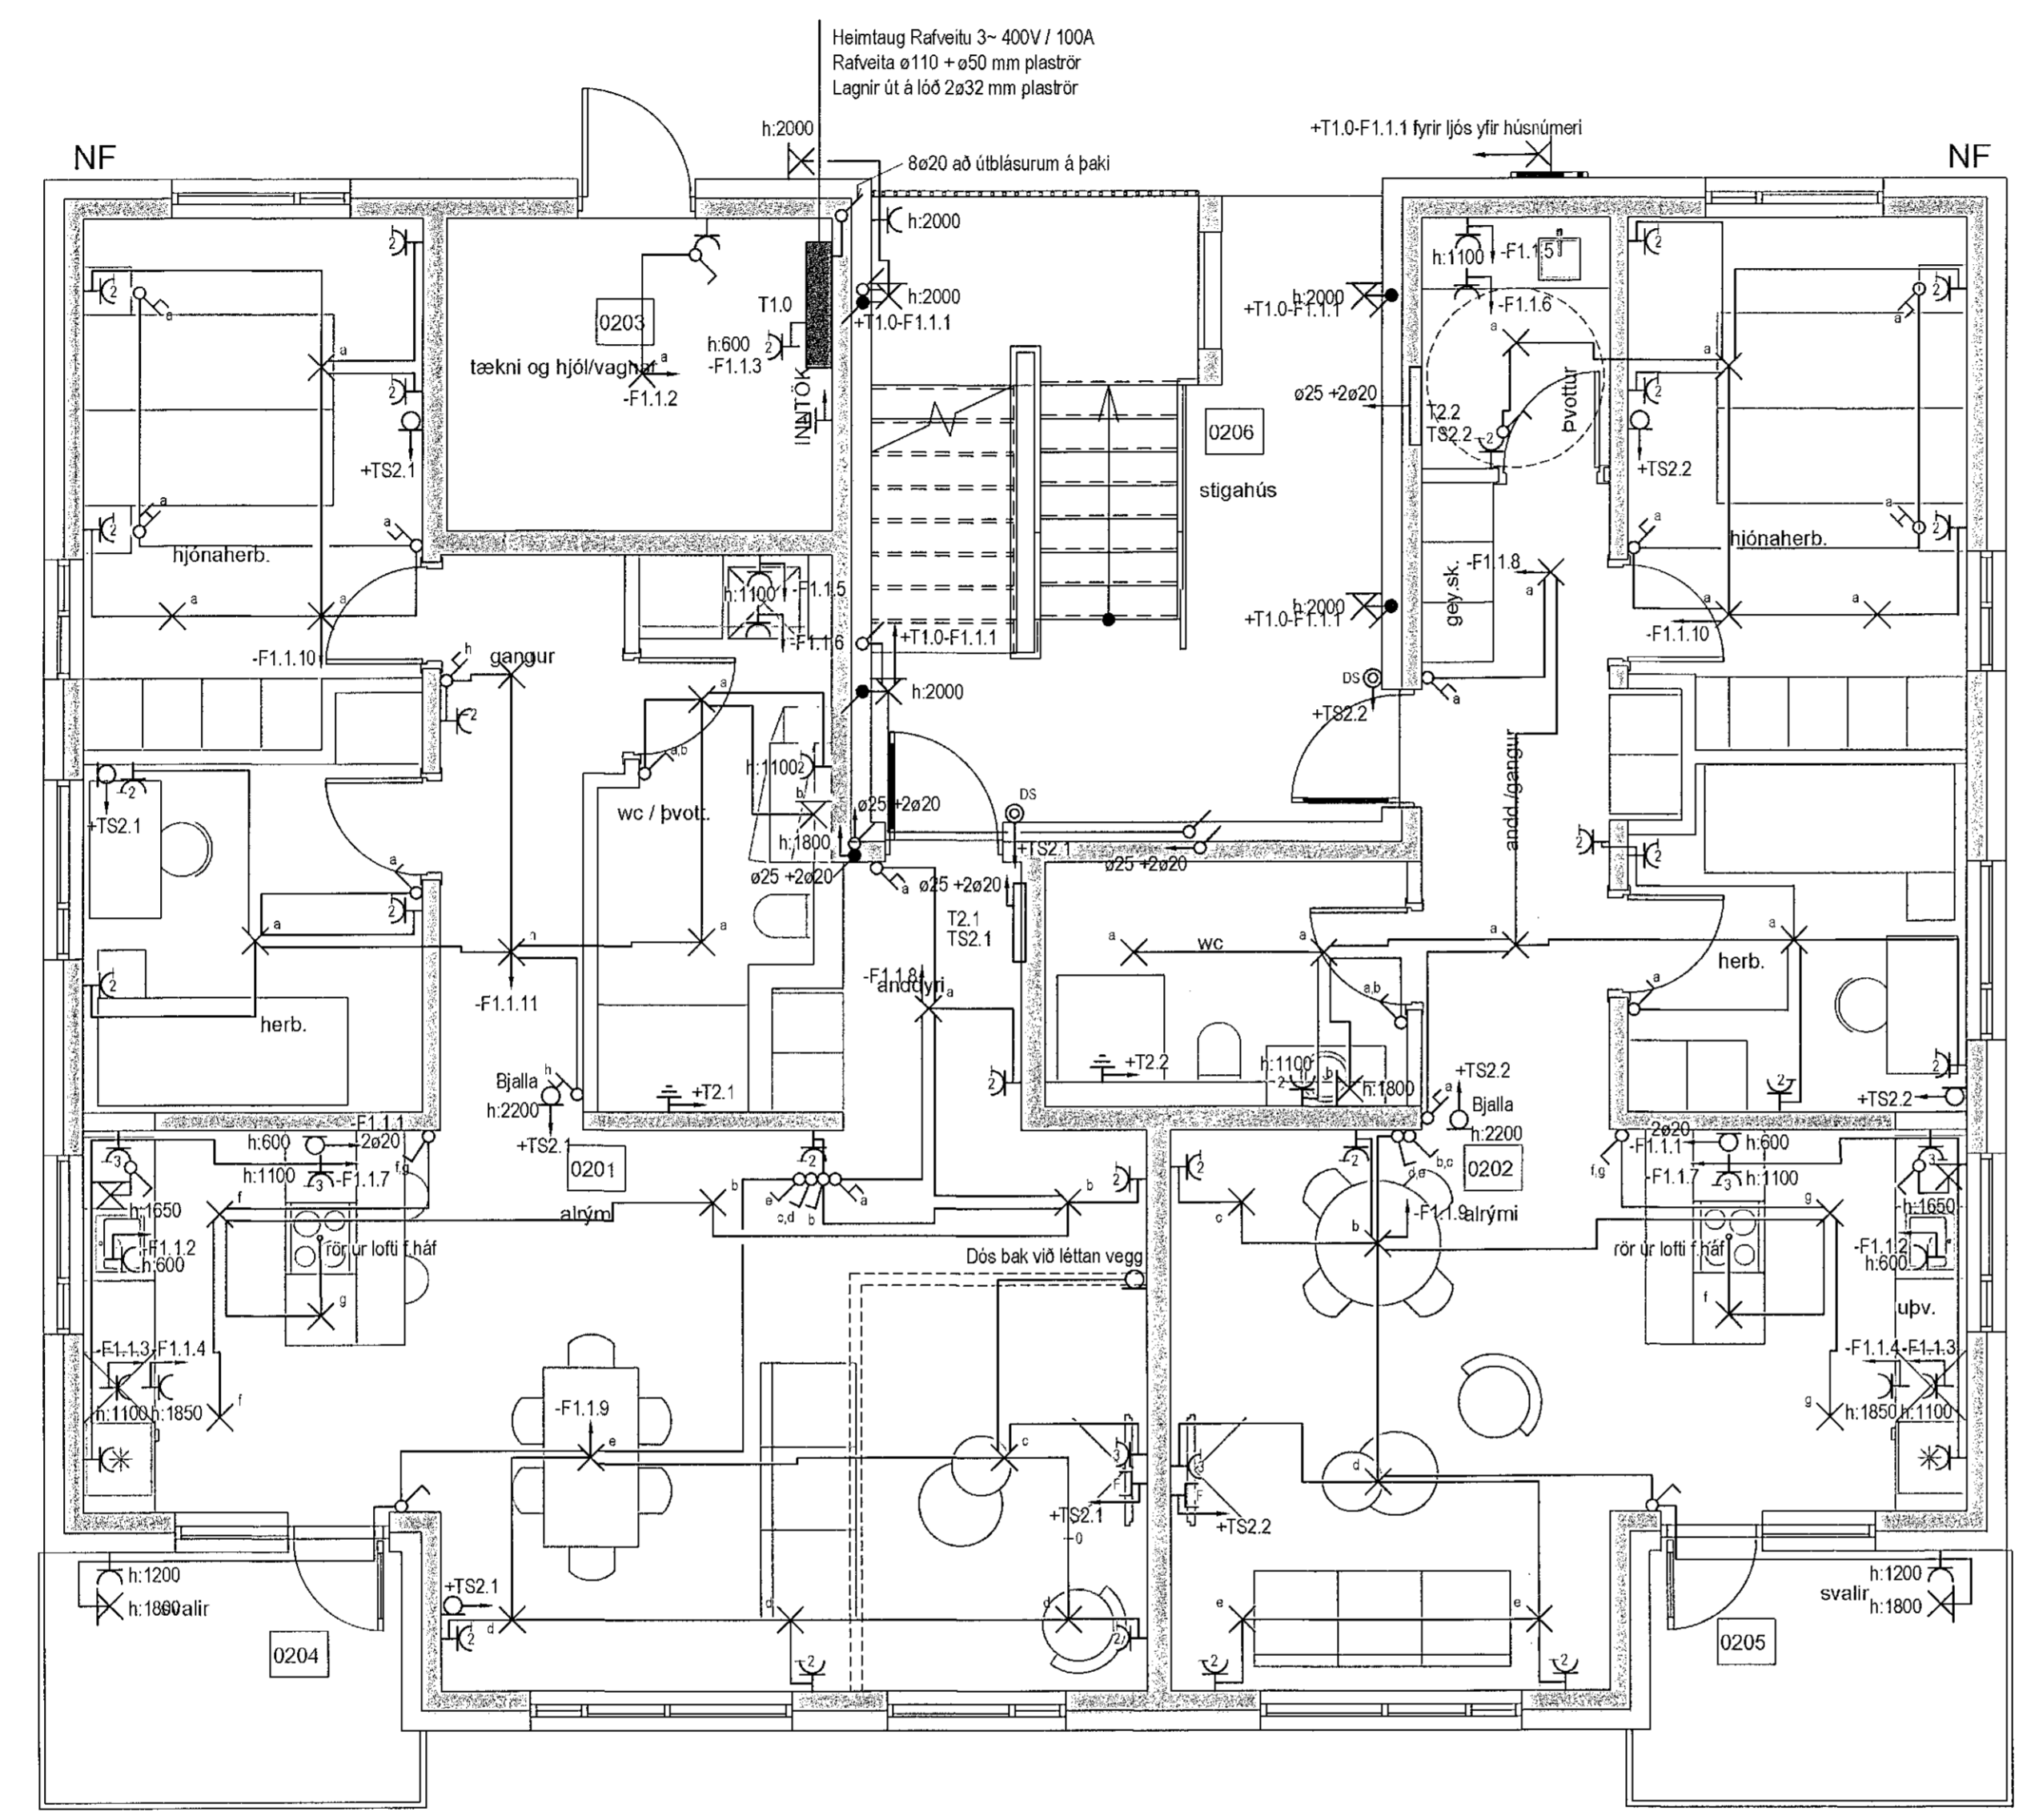


Materiell - Verðskil: 2011-09 2105

TESLA ehf
Rafagna- og lýsingarhönnun
Svanbjörn Einarsson, kt.180265-3339
698-2624, svanbjorn@teslaehf.is

Skarðshlíð Reitur 7
Hraunskaró 2,4,6,8 og Hádegisskaró 4,6
221 Hafnarfjörður

Rafkerfi
Almennar rafagnir-Hraunskaró 2,4,6,8
2.hæð, MHL 01-02-03-04

TEKNI NÚMÉR	BLADSTAFUR	HANNAÐ	SVE
20200227.1	A1	TEKNIAB:	HMH
R_1241		YFRIFARÐ:	SVE
DAGS	MELKVARÐI	ÚTGÁFA	
11.05.2020	1:50	A	

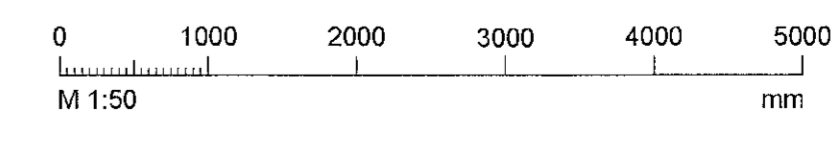

Digitalisering aðalappjaldar: 2020.04.22
Höfundur: Svanbjörn Einarsson kt.180265-3339
Hönnunarskipi: *Svanbjörn Einarsson*
Kt. 090982-3549