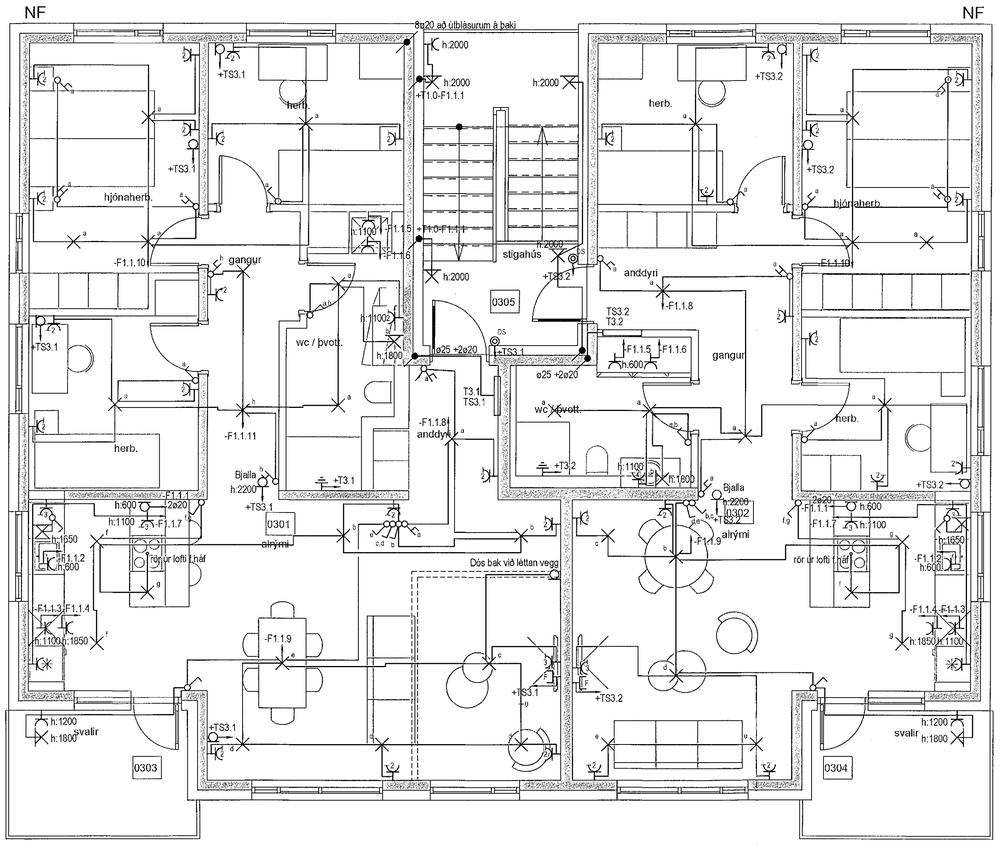

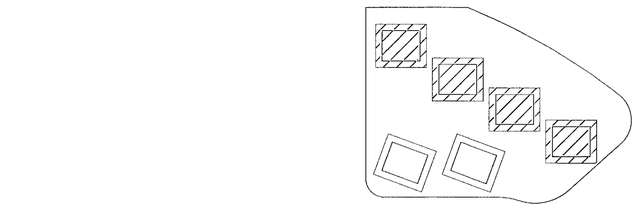

0 1000 2000 3000 4000 5000
M 1:50 mm

Mannverk - Verkhluti: 2041-08 2105

TESLA ehf
Raflagna- og lýsingarhönnun
Svanbjörn Einarsson, kt.180265-3339
698-2624, svanbjorn@teslaehf.is

Skarðshlíð Reitur 7

Hraunskarð 2,4,6,8 og Hádegisskarð 4,6
221 Hafnarfjörður

Rafkerfi

Almennar raflagnir-Hraunskarð 2,4,6,8
3.hæð, MHL 01-02-03-04

TEIKNINÚMER	BLAÐSTÆRÐ	HANNAÐ:	SVE
20200227.1	A1	TEIKNAÐ:	HMH
R_1341		YFIRFARIÐ:	SVE

DAGS.	MÆLIKVARÐI	ÚTGÁFA
11.05.2020	1:50	A

Dagsetning aðalupdráttar: 2020.04.22
Hönnuður: Svanbjörn Einarsson kt.180265-3339
Hönnunarstjóri: Jóhann Ragnar Jónsson Kt. 090982-3549

MÓTTEKIÐ
03. JÚLÍ 2020
fh. Byggingarfulltrúans í Hafnarfirði

ÚTG.	DAGS.	ÚTGÁFUFERILL	HANNAÐ TEIKN. YFIRF.
—	—	—	—
—	—	—	—
—	—	—	—
—	—	—	—
—	—	—	—
—	—	—	—
—	—	—	—
—	—	—	—
—	—	—	—

t:\verkefnamöppur\2020\02.27 skarðshlíð reitur 7\k. vinnuskjöl\Teikningar\01_40 Almennar raflagnir.dwg