
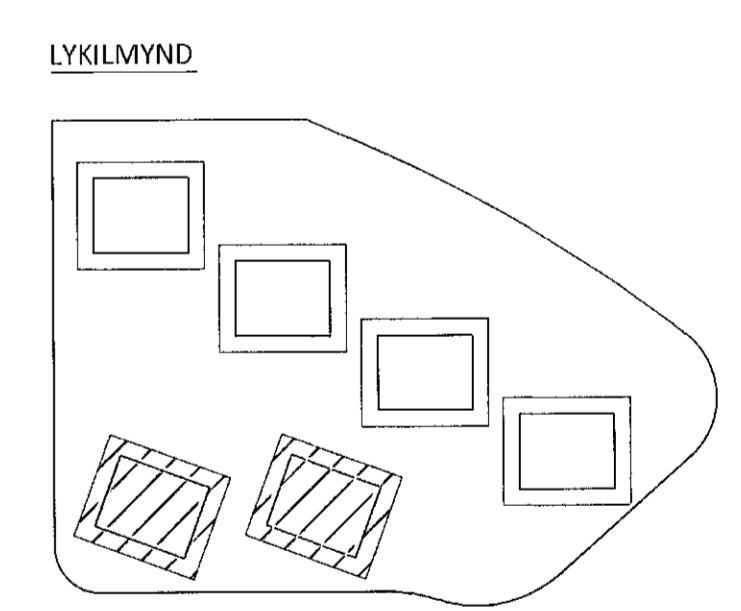


ÚTÖ.	DAGS.	ÓTÖGAFURRIÐ	HAFNAÐ	TEKNI	YFIR.
---	---	---	---	---	---
---	---	---	---	---	---
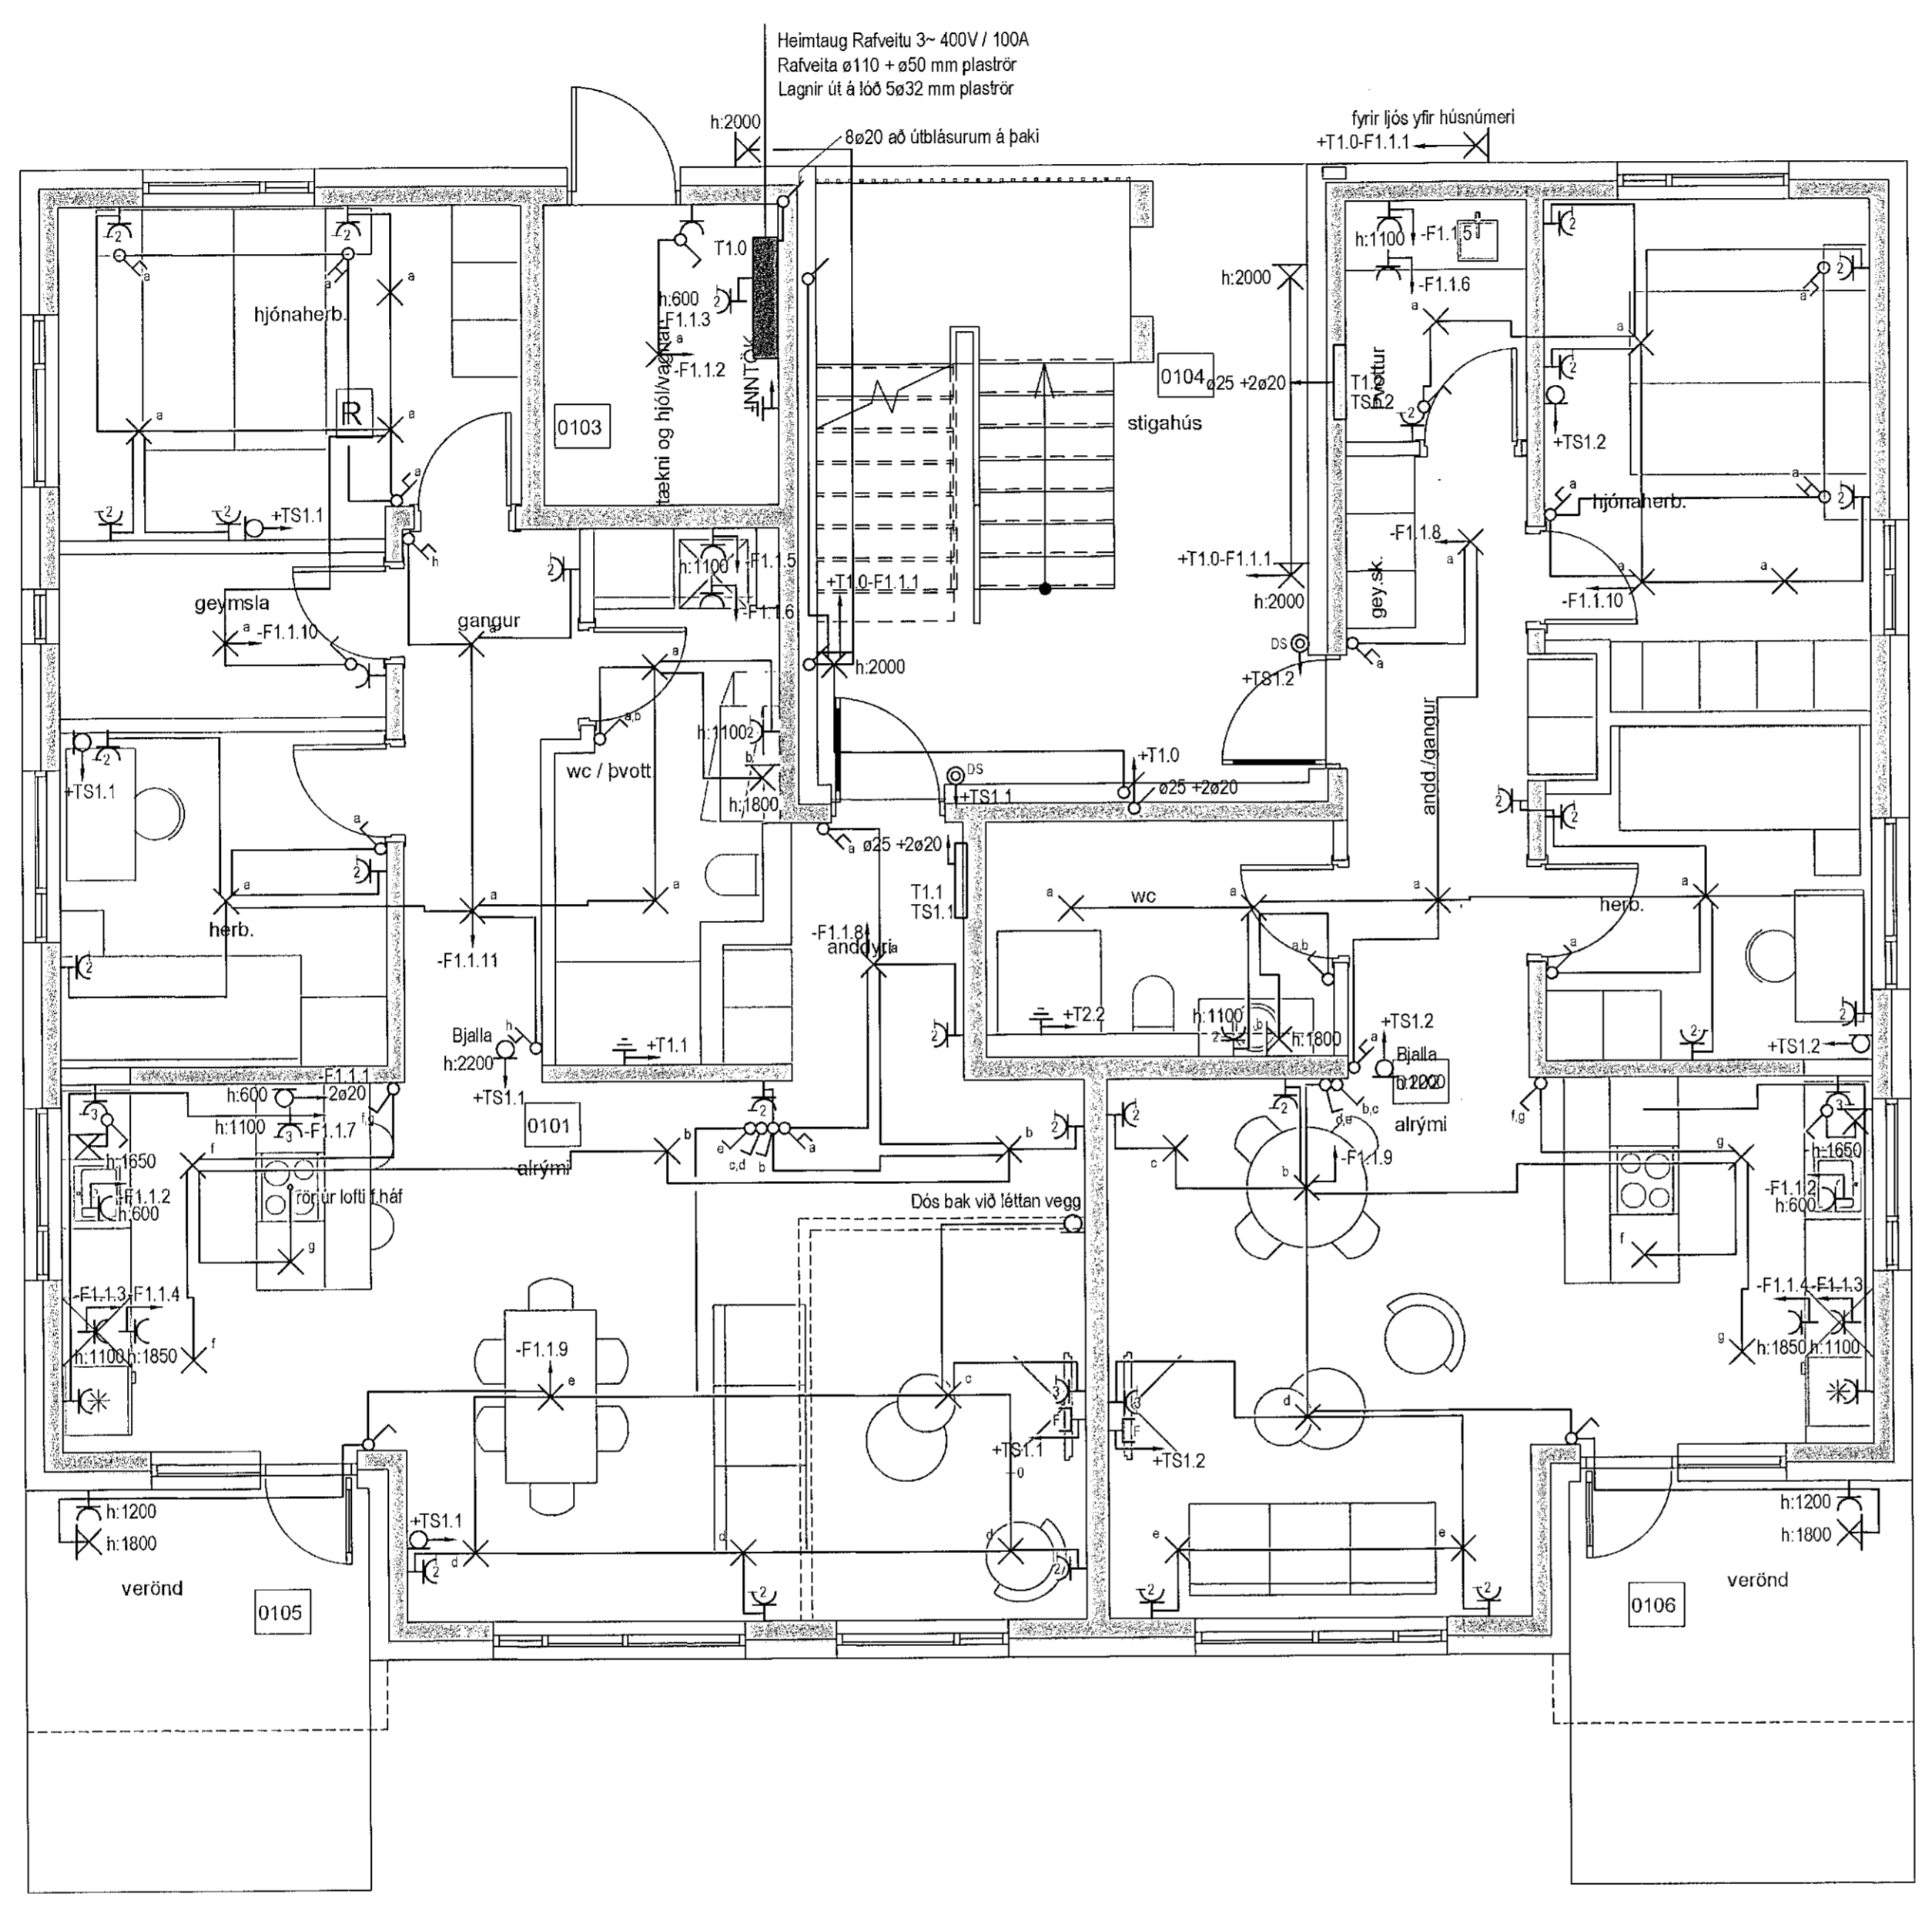

Manverk - Verkið: 2041-08-2105

TESLA ehf
Rafagna- og lýsingarhönnun
Svanbjörn Einarsson, kt. 180265-3339
698-2624, svanbjorn@teslaehf.is

Skarðshlíð Reitur 7
Hraunskarð 2, 4, 6, 8 og Hádegisskarð 4, 6
221 Hafnarfjörður

Rafkerfi
Almennar raflagnir-Hádegisskarð 4, 6
1. hæð, MHL 05-06

TEKIÞNÚMÉR	BLAÐSÍÐUR	HAFNAÐ	SVE
20200227.1	A1	TEKIÞAÐ	HMH
R_1142		YFIRFARIÐ	SVE
DAGS.	MÆLIKVARÐI	ÓTÖGFA	
11.05.2020	1:50	A	

Útgefið með skýrslu: 2020.04.22
Höfundur: Svanbjörn Einarsson kt. 180265-3339
Höfundarstjóri: *Svanbjörn Einarsson*
Kt. 090982-3549

