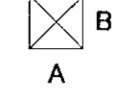
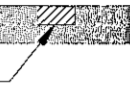
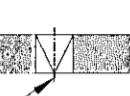



SKÝRINGAR:

- A x B  B MERKIR GAT Í PLÖTU STÆRD Amm x Bmm
 - A x B  " RAUF Í SÖKKUL EDA VEGG Amm DJÚPA OG Bmm BREIÐA NEDRI BRÚN Í KÓTA 10,00m OG HÆÐ 1000mm
 - A x B  " GAT Í SÖKKUL EDA VEGG, Amm BREITT OG Bmm Á HÆÐ NEDRI BRÚN Í KÓTA 10,00m
 - VL  " AÐ GAT SÉ FAST VIÐ LOFT
- ÖLL ÓNEFND MÁL ERU Í mm

SKÝRINGAR:

BENDISTÁL
STÁL MERKT K ER KAMBSTÁL - B500NC SKV
ÍST NS 3576-3:2005

STEYPUHULA:
ÞAR SEM STEYPA LEGST AÐ JARÐVEGI, 75mm
LÁGMARKSSTEYPUHULA 35mm

STEINSTEYPA
C25/30 - LOFT-5,0% - SEMENT>300kg/m³ V/S TALA <0,55

ÁLAGSFORSENDUR
NOTÁLAG: SAMKVÆMT ÍST EN 1990:2002,
ÍST EN 191 1-1:2002,
ÁSAMT ÞJÓÐARVIÐAUKA STAÐLARÁÐS ÍSLANDS.


VINDÁLAG: SAMKVÆMT ÍST EN 1991-1-4:2005,
ÁSAMT ÞJÓÐARVIÐAUKA STAÐLARÁÐS ÍSLANDS,
MÍÐAST VIÐ 36m/sek. Í VINDHRAÐA

SNJÓÁLAG: SAMKVÆMT ÍST EN 1991-1-3:2003,
ÁSAMT ÞJÓÐARVIÐAUKA STAÐLARÁÐS ÍSLANDS.


JARÐSKJÁLFTAÁLAG: SAMKVÆMT ÍST EN 1998-1:2004,
ÁSAMT ÞJÓÐARVIÐAUKA STAÐLARÁÐS ÍSLANDS.

GRUNDUN: SAMKVÆMT ÍST EN 1997-1:2004,
ÁSAMT ÞJÓÐARVIÐAUKA STAÐLARÁÐS ÍSLANDS.

GRUNDAÐ ER Á VEL ÞJAPPADA FYLINGU
MESTA ÁLAG Á UNDIRSTÖÐU ER MINNA EN 0,3 MN/m²

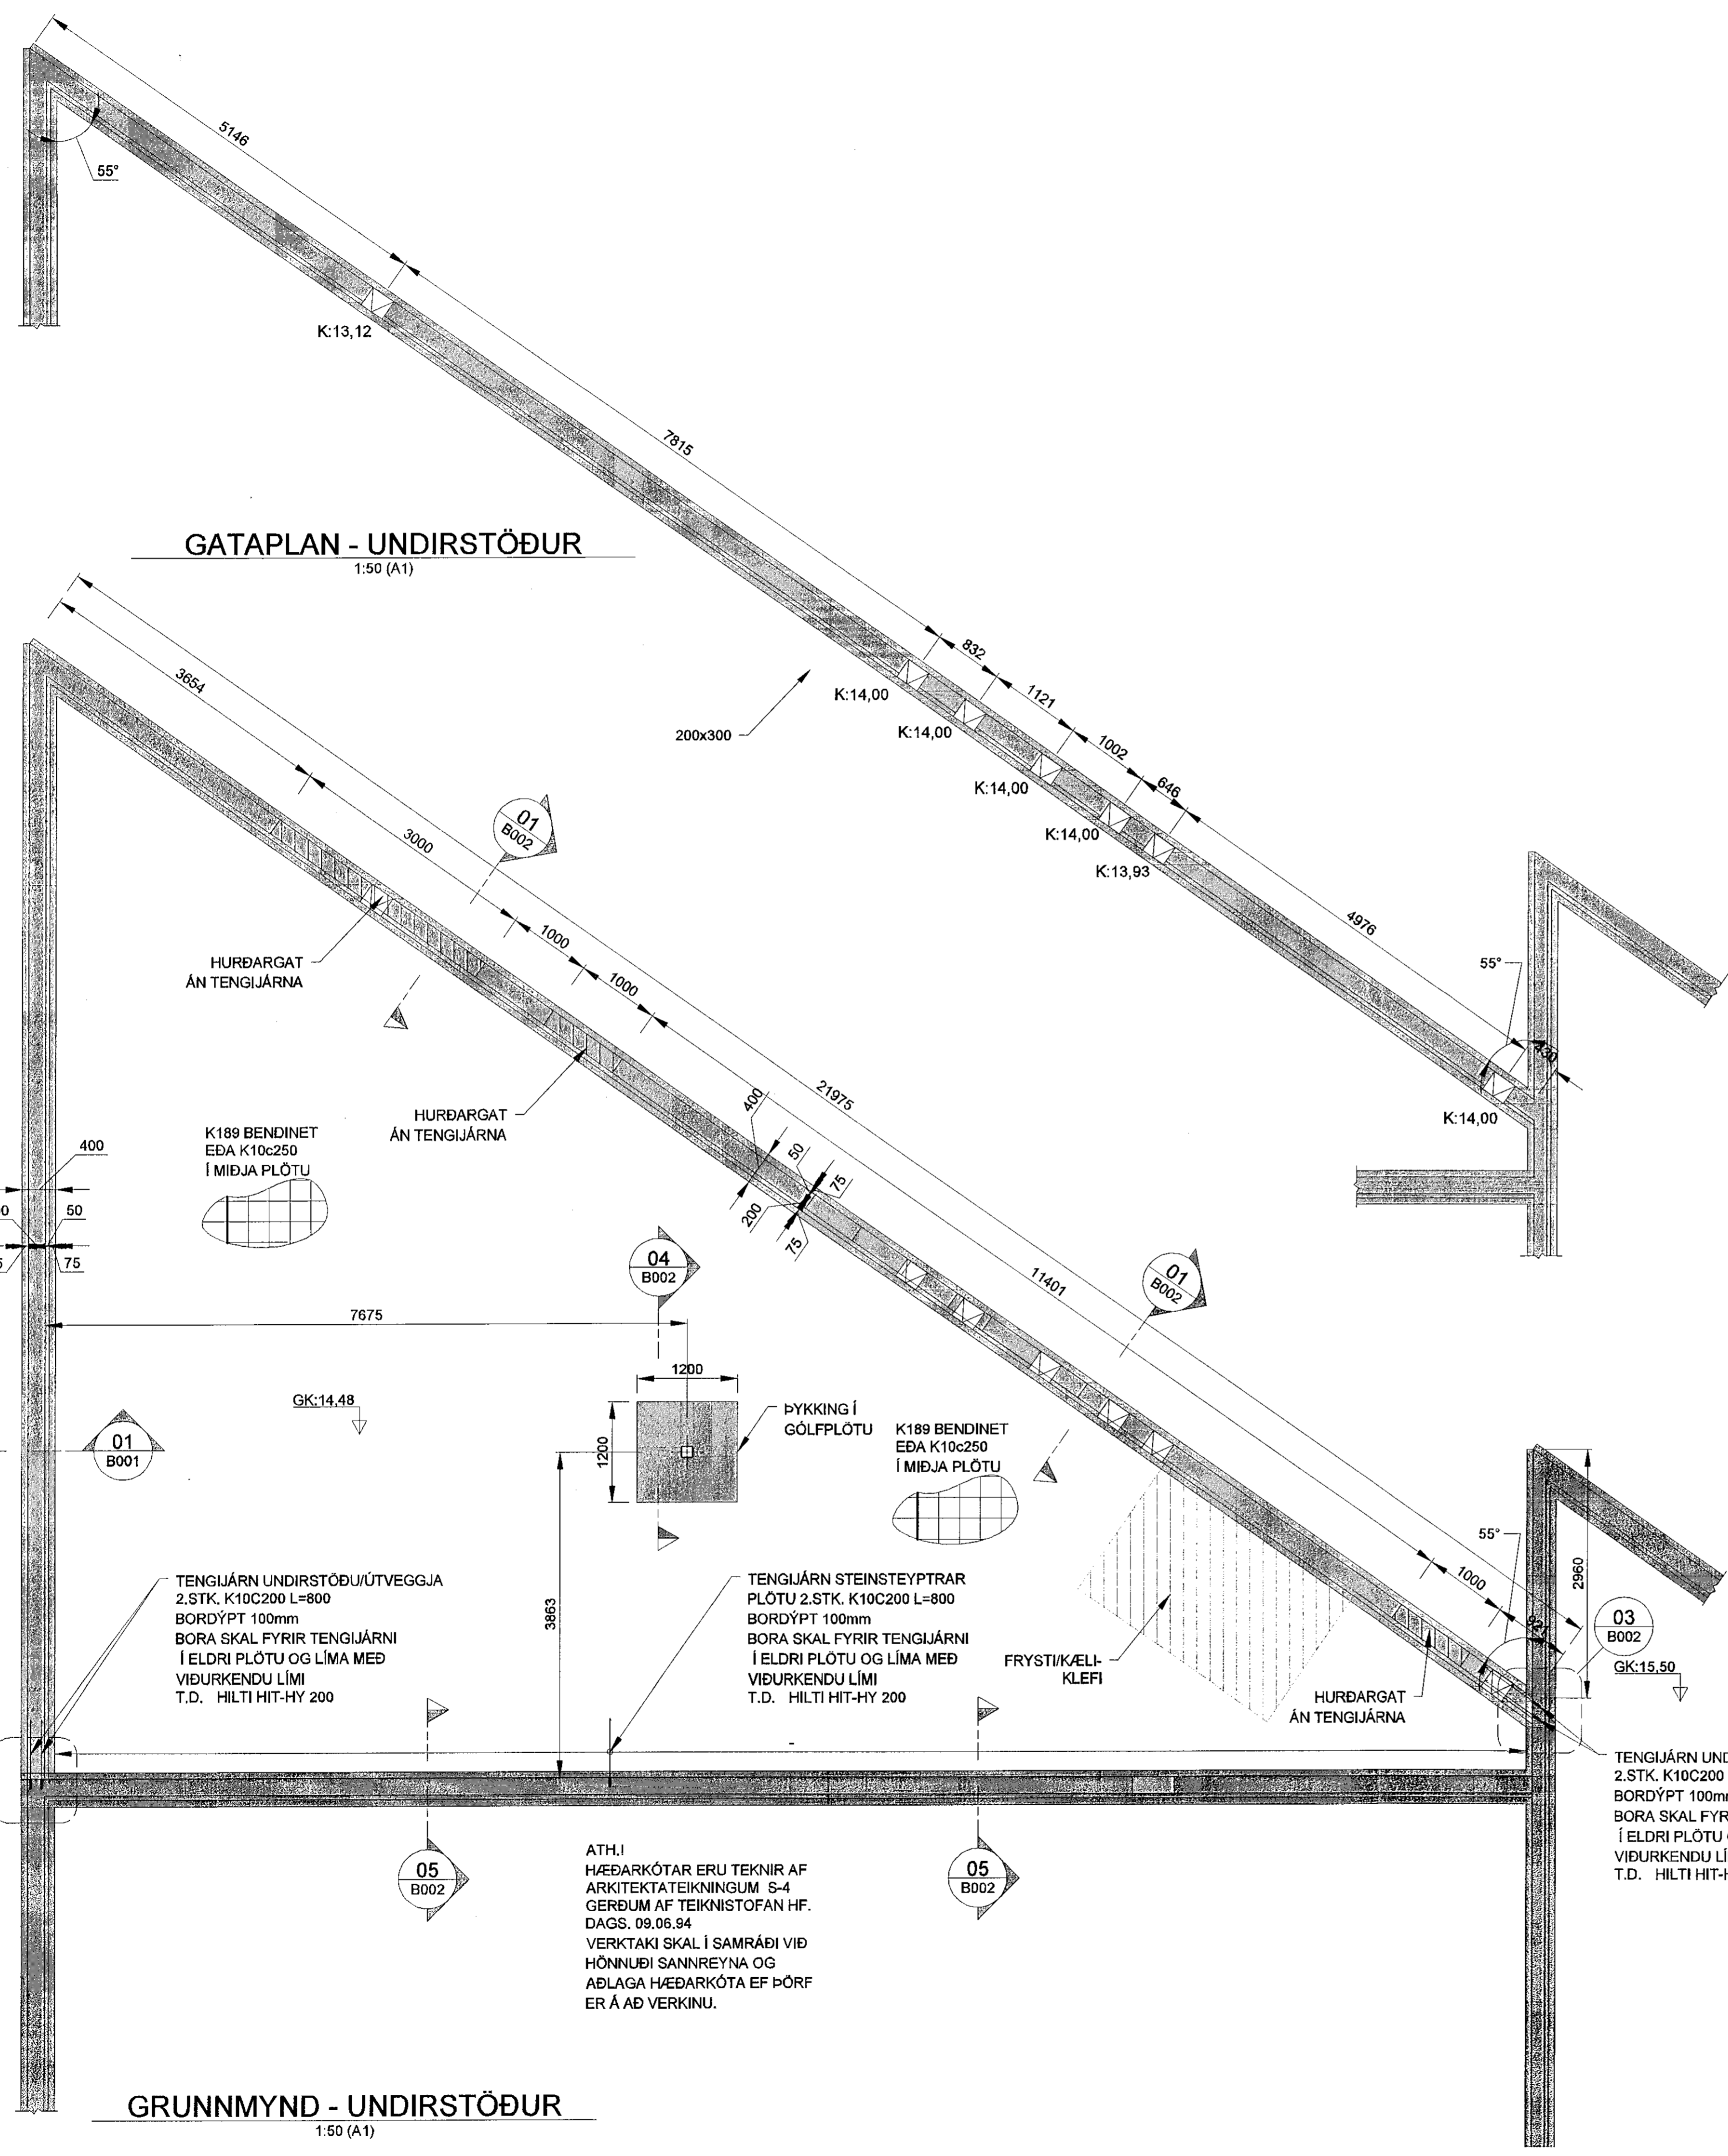

ATH!
HÆÐARKÓTAR ERU TEKNIR AF
ARKITEKTATEIKNINGUM S-4
GERÐUM AF TEIKNISTOFAN HF.
DAGS. 09.06.94
VERKTAKI SKAL Í SAMRÁÐI VIÐ
HÖNNUÐI SANNREYNA OG
AÐLAGA HÆÐARKÓTA EF ÞÖRF
ER Á AÐ VERKINU.

LJÓSATRÖÐ 2 - HAFNARFIRÐI			
VIÐBYGGING - GEYMSLA - ELDHÚS		Mkv.	1:50
UNDIRSTÖÐUR - GRUNNMYND		Hannað	EV
SKÝRINGAR		Teknað	EV
Dags.	12.APRIL.2020	Blas	-AF-
Nr.	B001	Yfirforið	EV
		Eyjólfur Valgarðsson Byggingateknifræðingur B.cs. Hraunprýði 6 210 Garðabæ. gsm:8917257 evtraust@gmail.com	
Nr.	Dags.	Breyting	Af