


Samþykkt barn
16. Júní 2020
Byggingafræðingur í Hafnarfirði

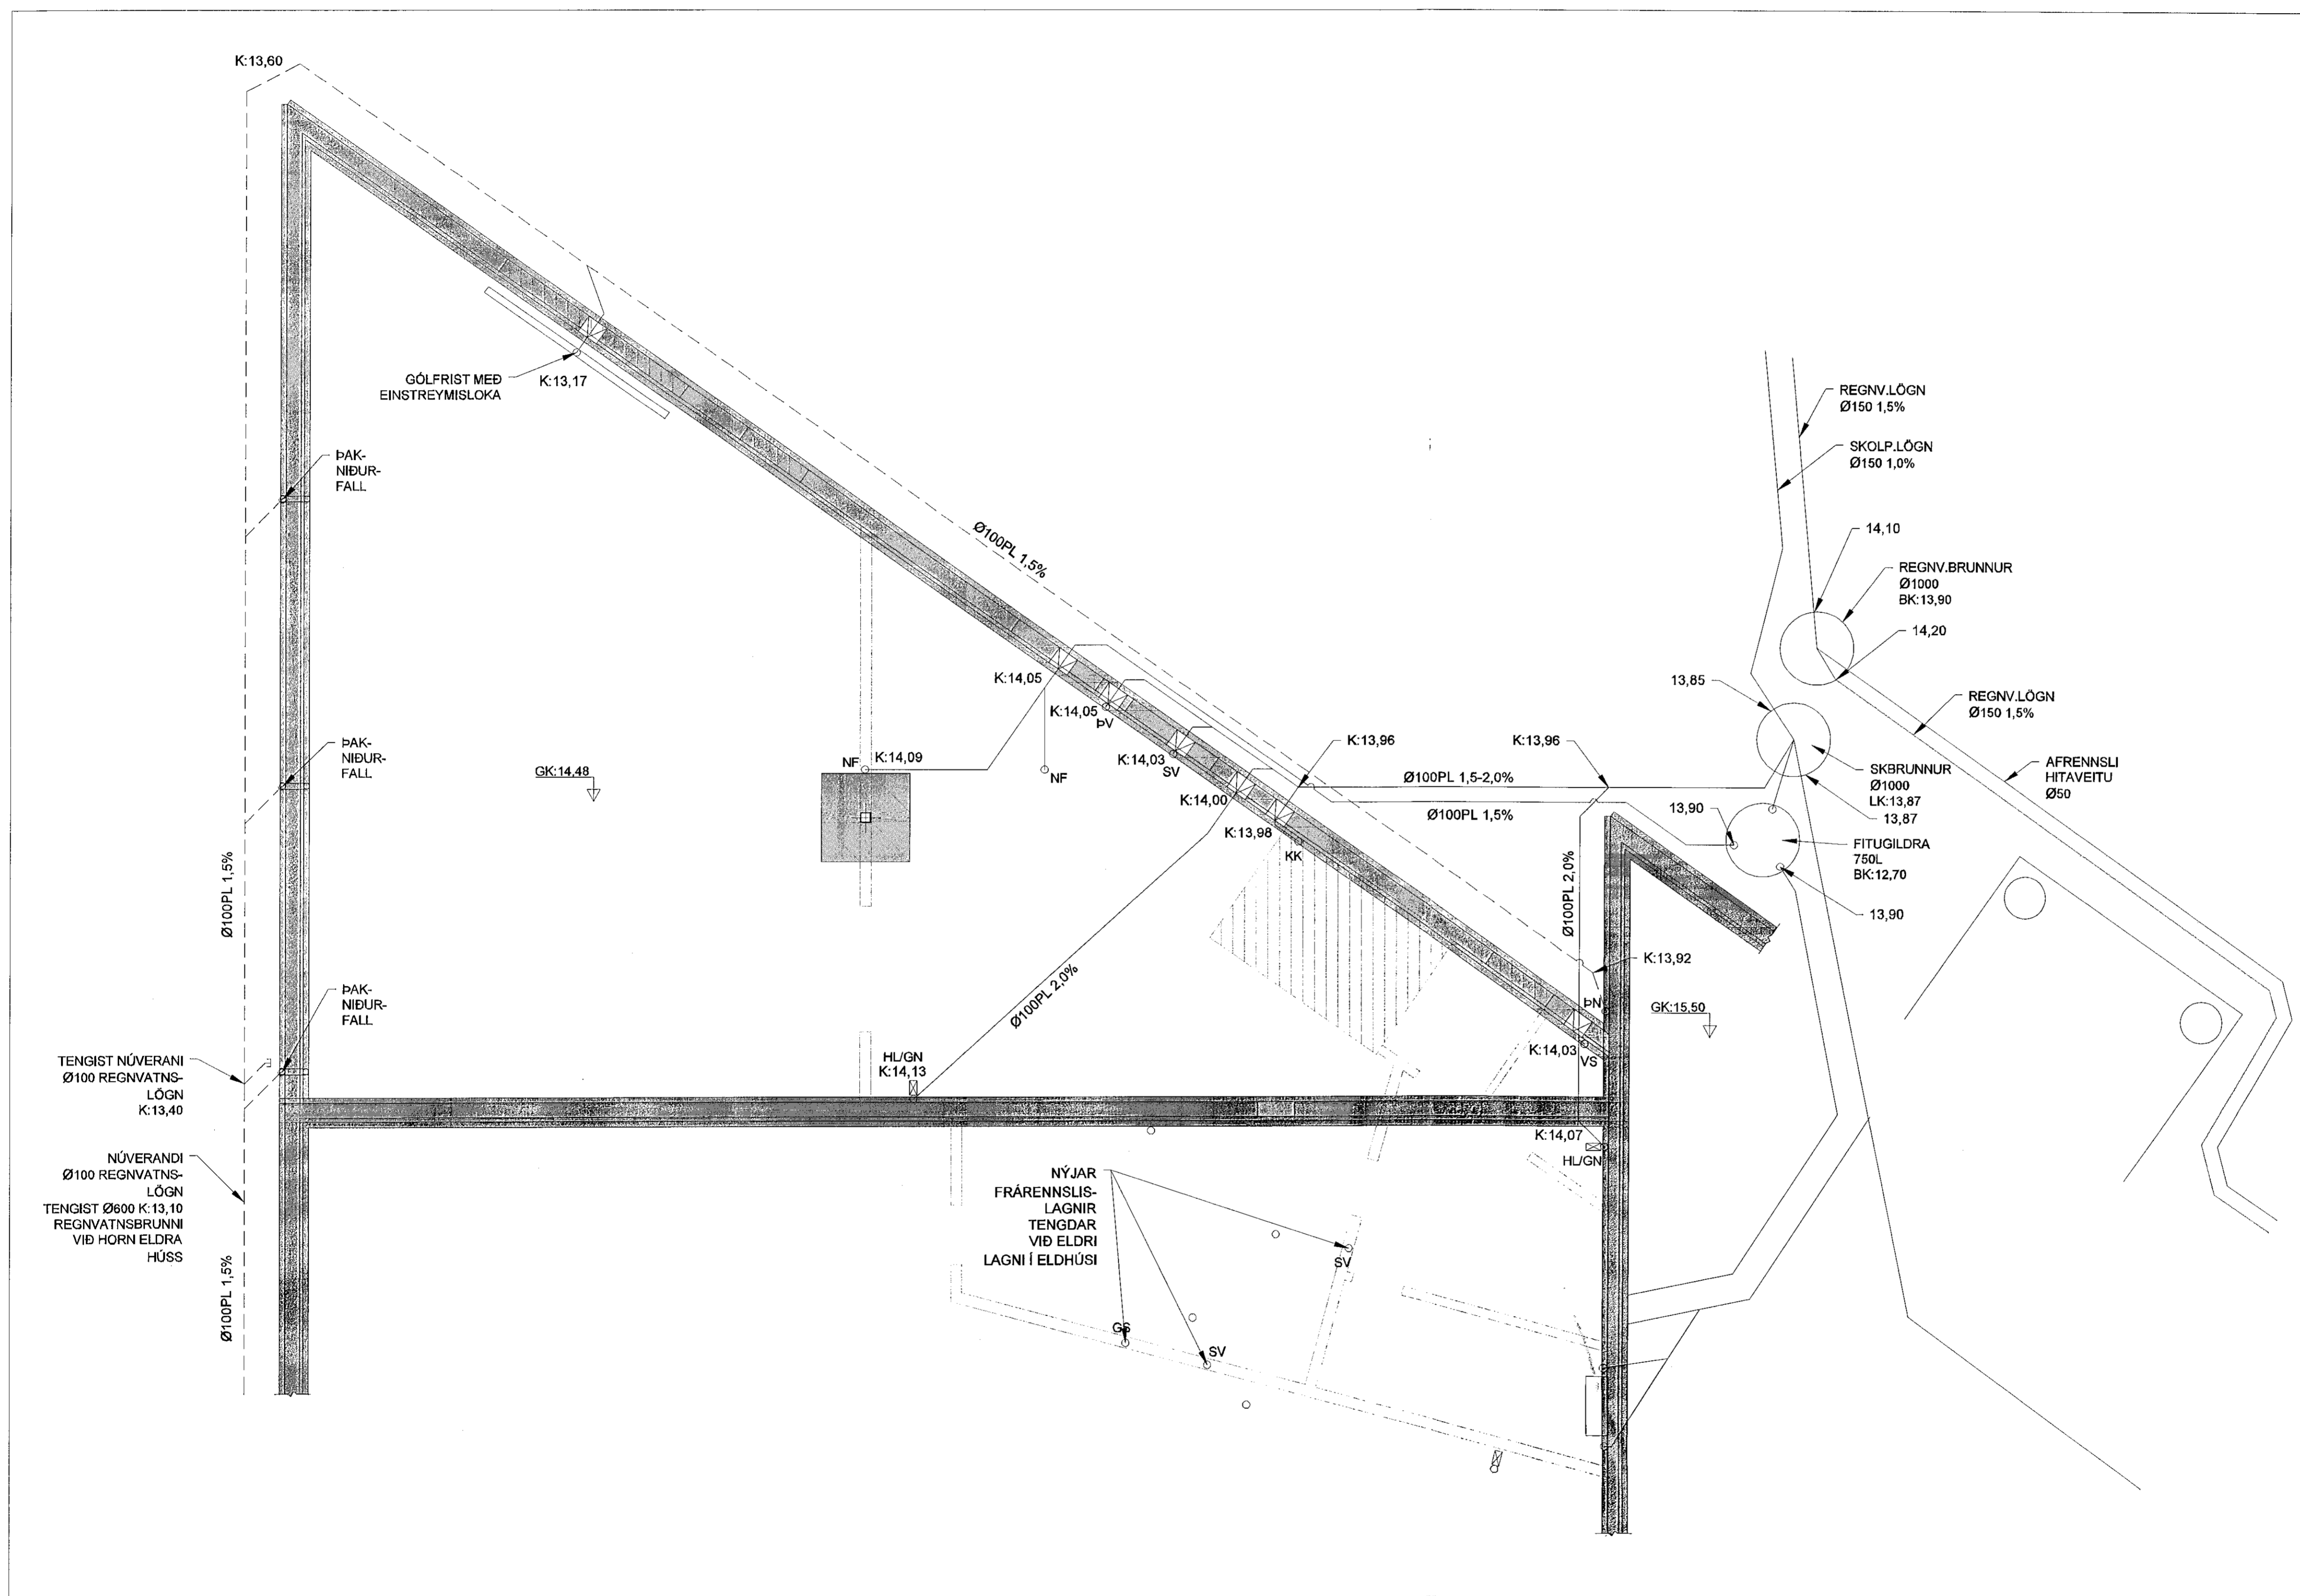

EFNI Í GRUNNLÖGN SKAL VERA STEINSTEYPA EDA PVC.
EFNI Í FRÁVEITULÖGN INNAHÚSS SKAL VERA PP EDA PEH.
EFNI Í FRÁVEITULÖGN UTANHÚSS SKAL VERA STEINSTEYPA EDA PVC.

BIL MILLI FESTINGA Á LÁRETTUM PLASTLEIÐSLUM SÉ MEST 10xD OG 15xD FYRIR ÚTLOFTUNARLEIÐSLUM ÞAR SEM D ER YTRA ÞVERMÁL PÍPU.

ALLA FRÆRENNSLISLÖGN INNAHÚSS SKAL EINANNGRA MED 25mm STEINULL OG VEFJA MED PLASTI.
ALLT EFNI OG FRÁGANGUR SKAL VERA Í SAMRÆMI VIÐ ÁKVÆÐI ÍST-65, ÍST-68 OG GILDANDI REGLUGERÐIR.

LAGNIR Í UNDIRSTÖÐUGRUNNI
FRÆRENNSLI FRÁ HITAVEITU SKAL VERA ÚR P.E.H. (POLYETHYLEN) AÐRAR LAGNIR Í GRUNNI SKULU VERA ÚR P.V.C. (POLYVINYLCORID) LAGNIR Í GRUNNI SÉU Ø100 MED GÜMMIBÉTTIHRINGJUM.
LAGNIR SKULU LAGÐAR Í VELÞJAPPAN SAND OG HULDAR MED MINNST 150mm SANDLAGI.
LAGNIR Í GRUNNI SKAL LEGGJA MED MINNST 2,0% HALLA OG MEST 30% HALLA. EFNI OG FRÁGANGUR SKAL VERA Í SAMRÆMI VIÐ GILDANDI REGLUGERÐIR OG STAÐLA.
ALLT EFNI OG FRÁGANGUR SKAL VERA Í SAMRÆMI VIÐ ÁKVÆÐI ÍST-65, ÍST-68 OG GILDANDI REGLUGERÐIR.

SKÝRINGAR

EV: ELDHÚSVASKUR
SV: SKOLVASKUR
VS: VATNSSALERNI
SK: SLÖNGUKRANI
SB: STURTUBOTN
HL: HANDLAUG
IS: ÍSSKÁPUR
GN: GÖLFNIDURFALL
HL/GN: HANDLAUG TENGÐ GEGNUMSTREYMISNIDURFALLI

LJÓSATRÖÐ 2 - HAFNARFIRÐI

Viðbygging - Geymsla - Eldhús	Mkv.	1:50
Frærennslislagningar	Hamnað	EV
Skýringar	Teknað	EV

Dags. 12.APRIL.2020 Blað - AF - Nr. L001 Yfirforð EV

Hönnunarstjórn
EYJÓLFUR VALGARÐSSON
Kl. 280857-4169

EYJÓLFUR VALGARÐSSON
Kl. 280857-4169

Eyjólfur Valgarðsson
Byggingateknifræðingur B.cs.
Hraunprýði 6 210 Garðabæ.
gsm:8917257 evtraust@gmail.com

Nr.	Dags.	Breyting	AF