
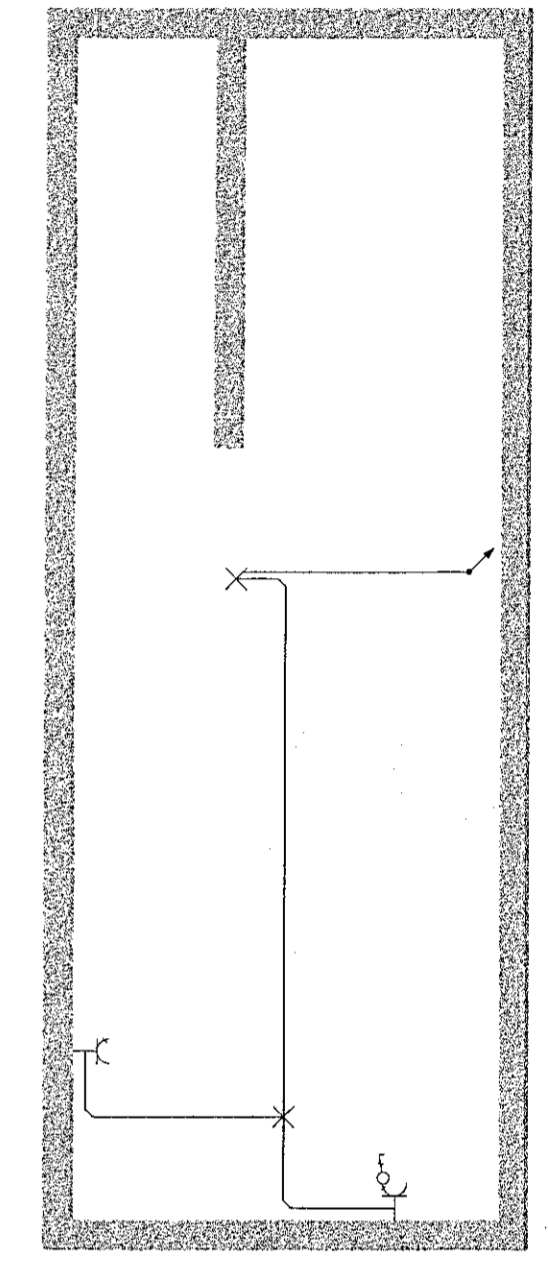


GRUNNMYND 1. HÆÐ 1:50

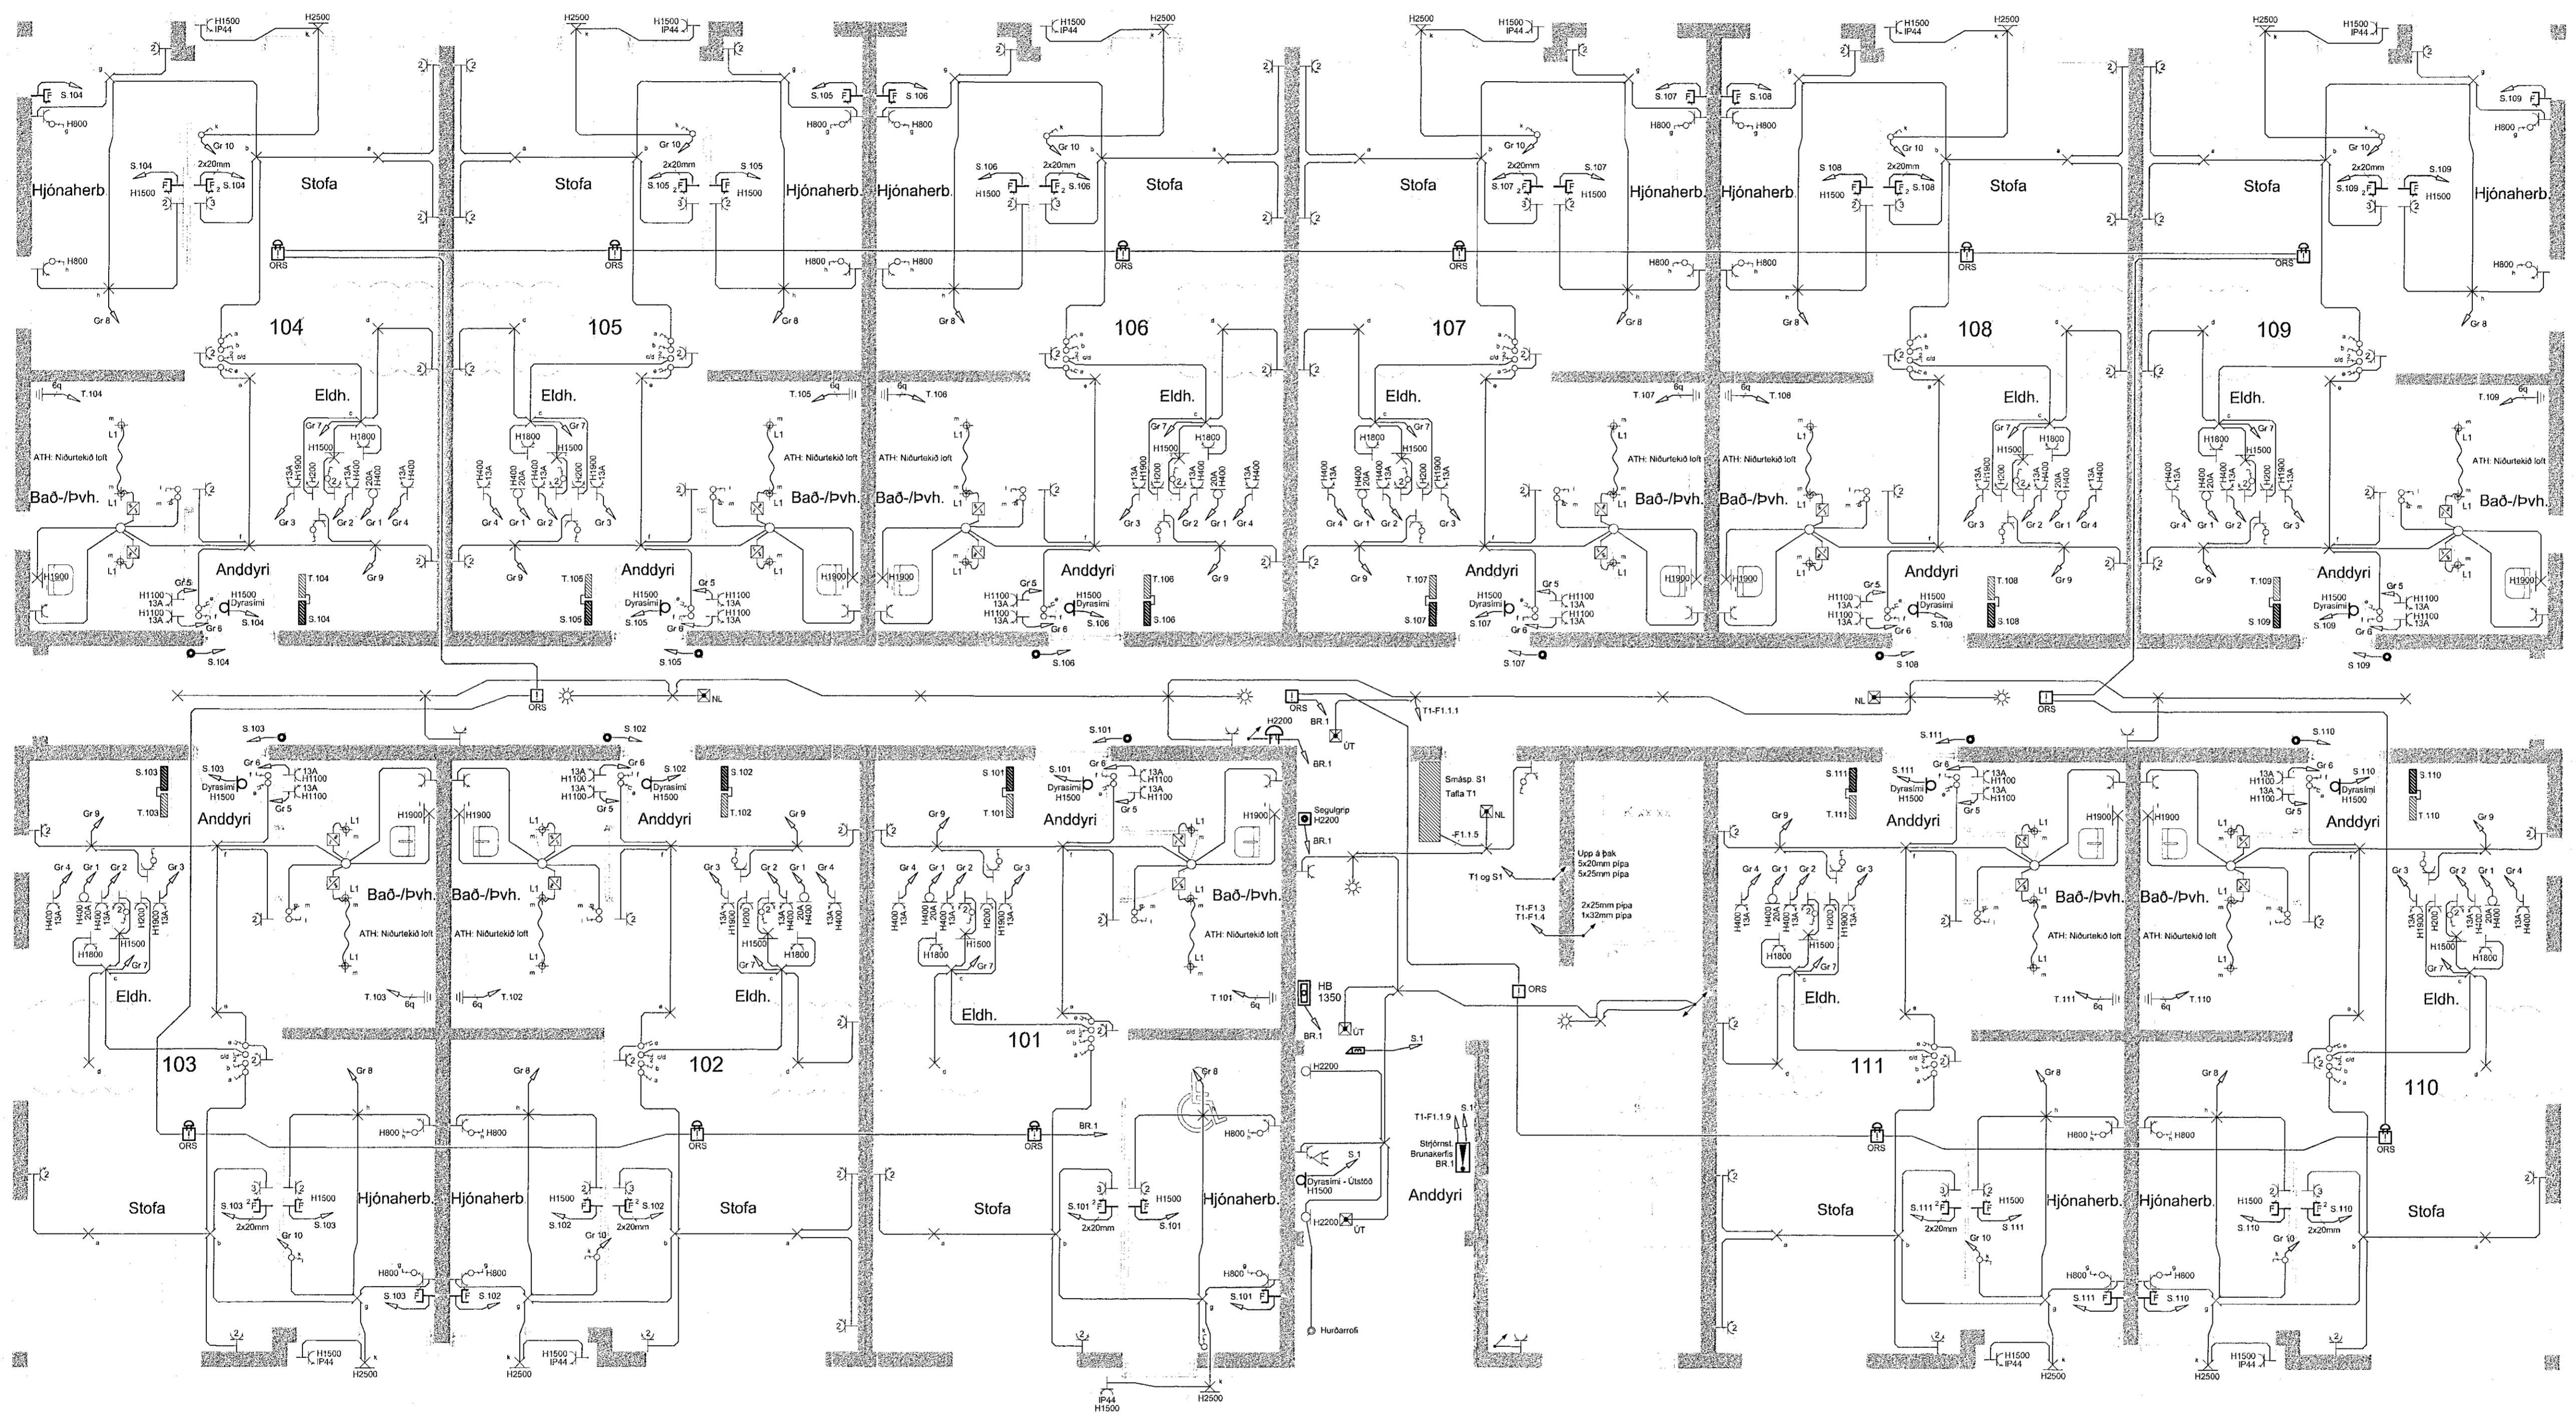

Br.	Dags.	Breyting	Ha.

FRUMA
Fruma ehf. / 430700-2430
Hringbraut 77 101 Reykjavík
Sími: 821-6966
frumaehf@gmail.com

Verkheiti:
Norðurhella 13
221 Hafnarfjörður

Raflagnir
Grunnmynd 1.hæð

Dagsetning:	Mælikvarði:	Bláðansári:
02.06.2020	1:50	A1
Hammáð:	Teknað:	Yfirferð:
ARE	ARE	ARE

Nafn og kennitala hönnuðs:
Axel Rúnar Eyþórsson 110881-4799
Undirskrift hönnuðs:
Axel Rúnar Eyþórsson

Nafn og kennitala hönnunarstjóra:
Undirskrift hönnunarstjóra:
[Signature]

Verknúmer:	Tekningarnúmer:	Utgáfa:
20-002	0104	A

ÁRITUN HÖNNUNARSTJÓRA:
ÚTI **INN**
ARKITEKTAR
JÓN ÞÓR ÞORVALDSSON
ARKITEKT FAÍ SAMÁRK
KÍ-02125675/9