


GRUNNMYND 2. HÆÐ 1:50

MÓTTÉKIÐ
19. Júní 2020
fr. Brysgingaráttvísans í Hálfarfrétt

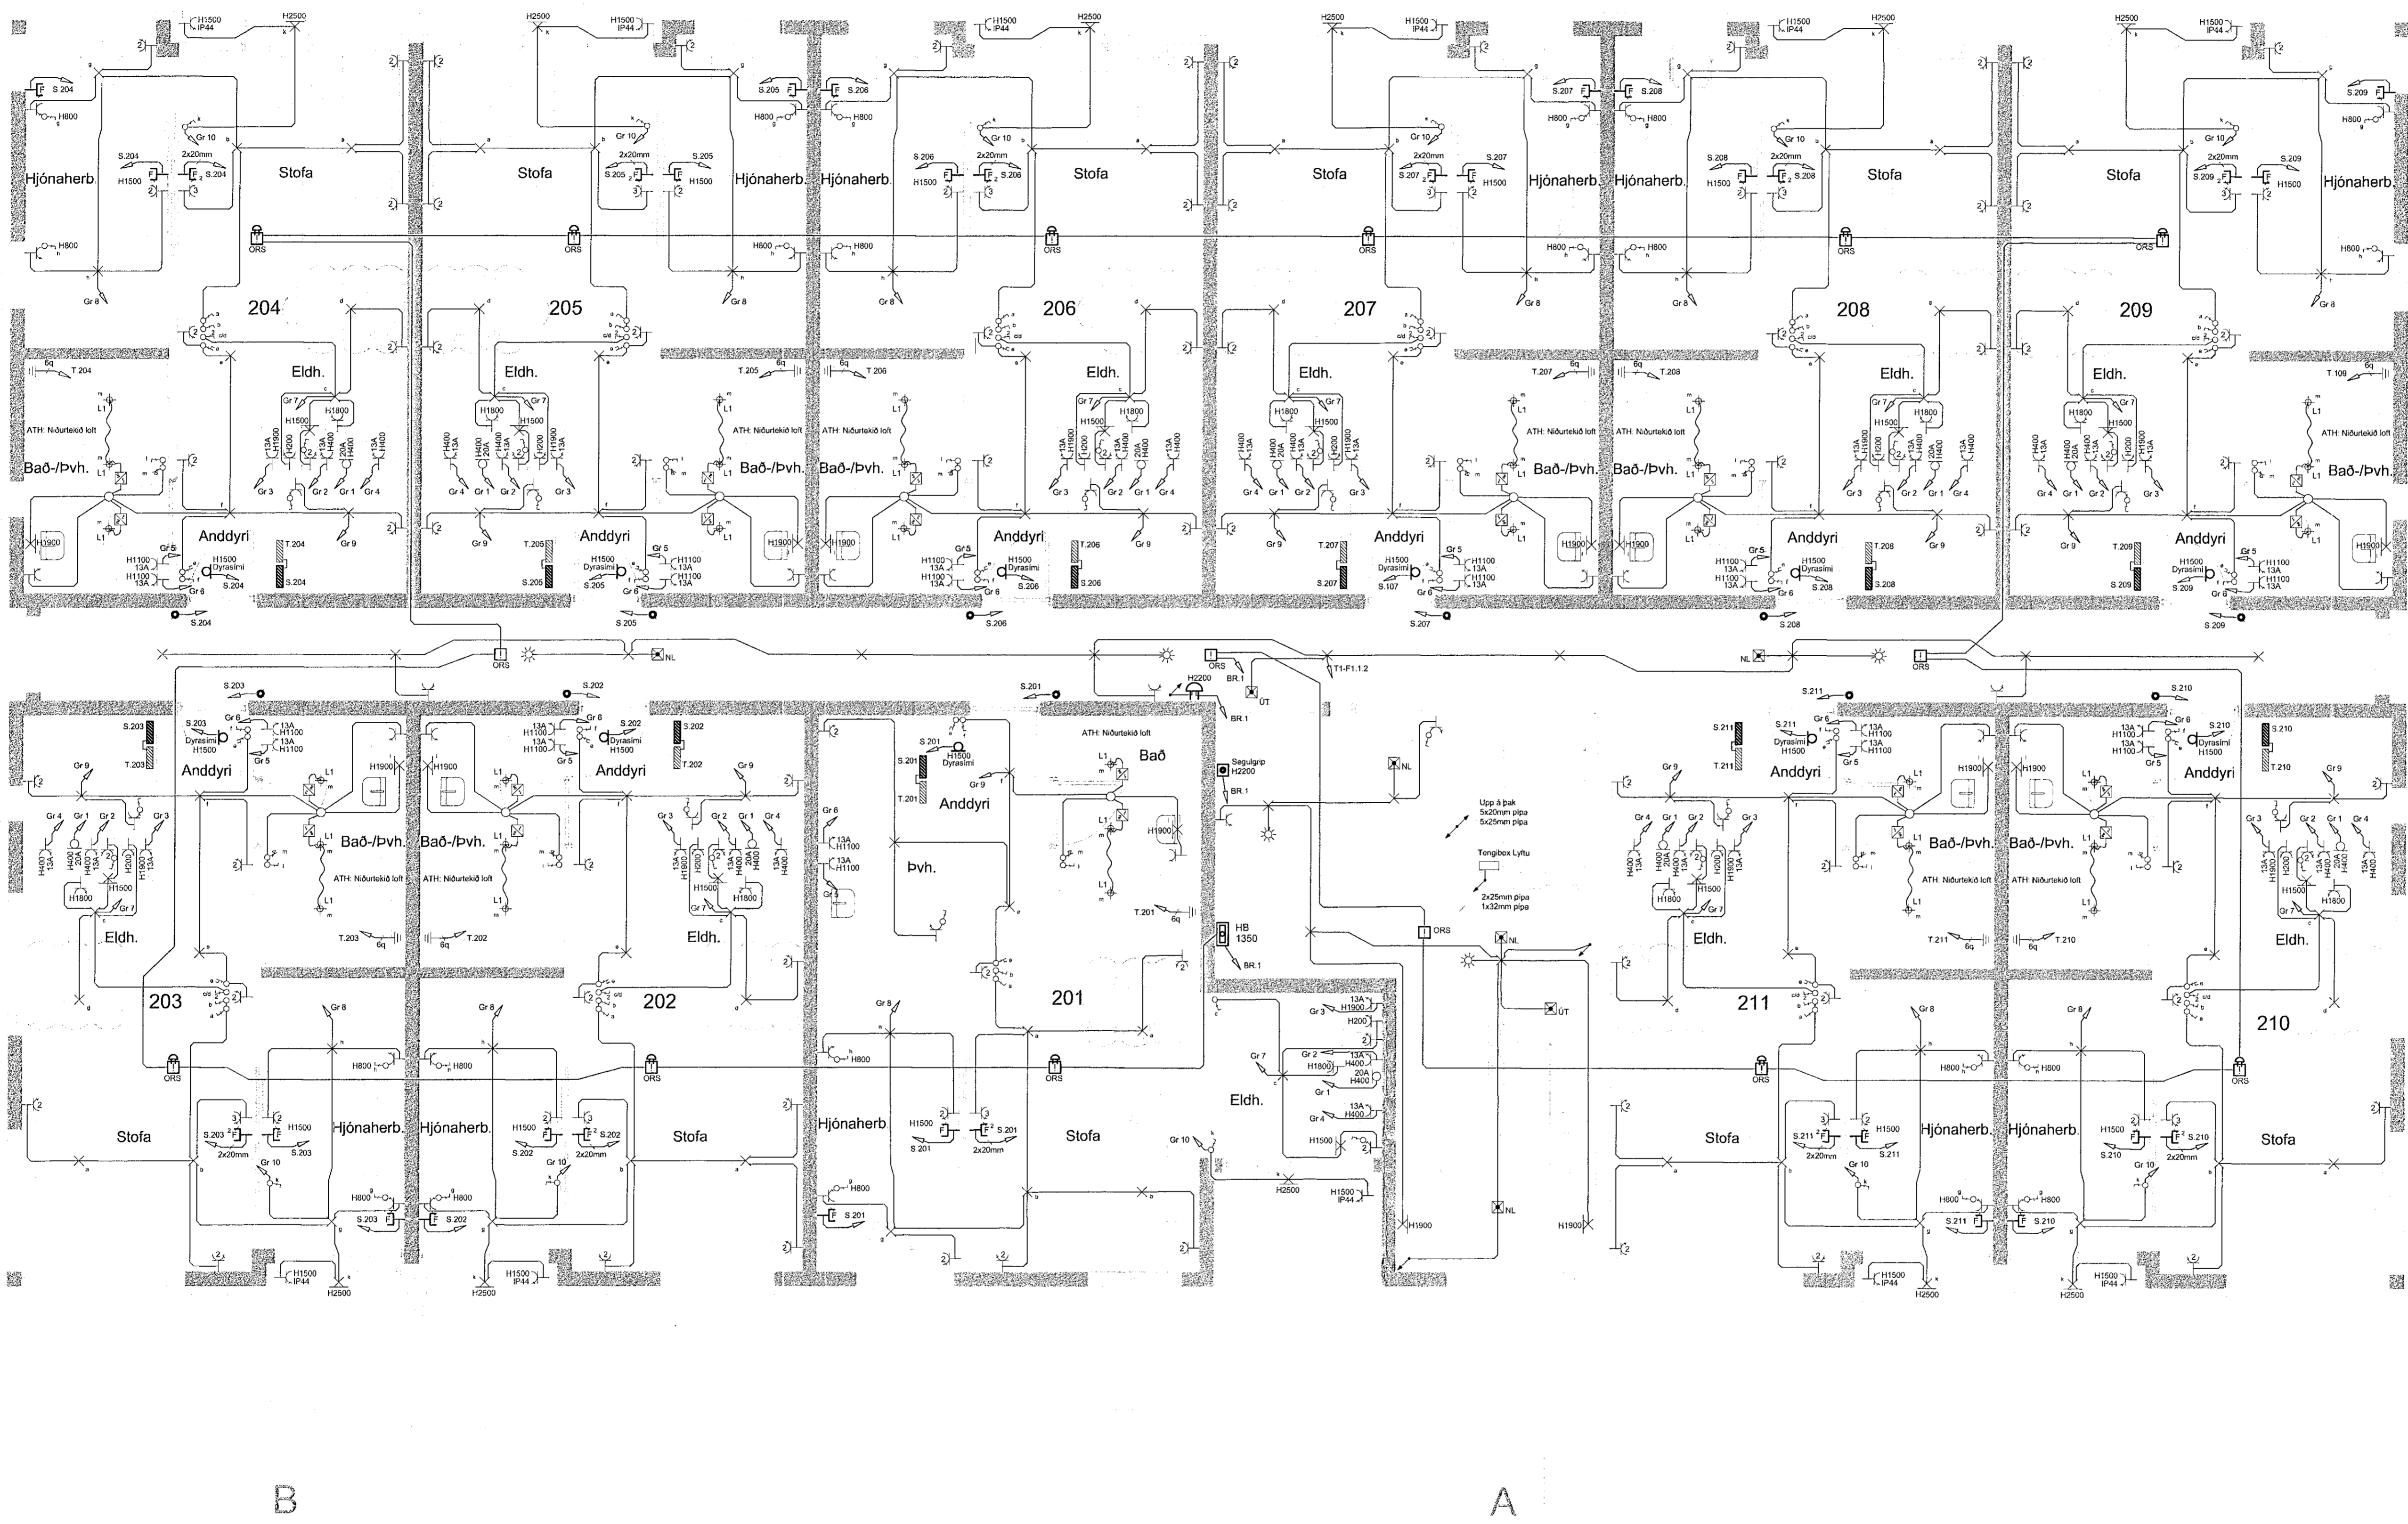

Br.	Dags.	Breyting	Ha.

FRUMA
Fruma ehf. / 430700-2430
Hringbraut 77 101 Reykjavík
Sími: 821-6966
frumaehf@gmail.com

Verkheiti: **Norðurhella 13**
221 Hafnarfjörður

Teikningahæð: **Raflagnir**

Grunnmynd 1.hæð

Dagsetning: **02.06.2020** Mælikvarði: **1:50** Bládaströf: **A1**

Hinnátt: **ARE** Teiknað: **ARE** Yfirfarið: **ARE**

Nafn og kennitala hönnunarsjóns: **Axel Rúnar Eypórsón 110881-4799**

Underskrift hönnunarsjóns: *Axel Rúnar Eypórsón*

Underskrift hönnunarsjóns: *[Signature]*

Verknúmer: **20-002** Teiknúmer: **0201** Útgáfa: **A**

ÁRITUN HÖNNUNARSTJÓRA:
ÚTI **INN**
ARKITEKTAR
JÓN ÞÓR ÞORVALDSSON
ARKITEKT FAÍ SAHNAK
KÍ: 0212547577