

**MÓTTEKIÐ**  
 19. JÚNÍ 2020  
 fh. Byggingarfulltrúans í Hafnarfirði

### Skýringar


Lagnir séu 3x1.5q huldar 16mm plastpípuöngum  
 Smáspennulagnir huldar 20mm plastpípuöngum  
 Málstraumur rofa og tengla sé 10A  
 hæð á rofum sé 110cm og tenglum 20cm frá fullfráengnu gólf  
 Tenglar í eldhúsi og þvottahúsi séu í 110cm hæð  
 hæð á veggjósnum sé 180cm veggjósnum á böðum 200cm veggjós í stiga séu næturljós í hæð 30cm frá þrepi, nákvæm staðsetning ákveðist á staðnum miðað við útlit stiga  
 Hæð á útljósnum 180cm  
 Hæð á Dyrasímatólum inni 140 hæð á dyrasíma útljósi 130  
 Í smáspennutengla merka TV skal draga einn coax og einn cat 5 streng, í tengla merka Net og sími skal draga einn cat 5 streng.  
 Öll mál miðast við miðja dós frá fullfráengnu gólf  
 Nema annars sé getið

### Skógarás 1

### Snið



Hennað Jóhann Baldursson	Teiknað Már Jóhannsson
Kennitala 070256-3719	TRIPÓL ARKITEKTAR Andri G. Á. Andriðsson // kt: 240182-3949
Samþykkt Jóhann Baldursson	dagsetning Júní 2020
Blað nr. 2 af 2	íbúð númer
Kvarði 1:50	Blað A2
verknr. 2020-01-03	

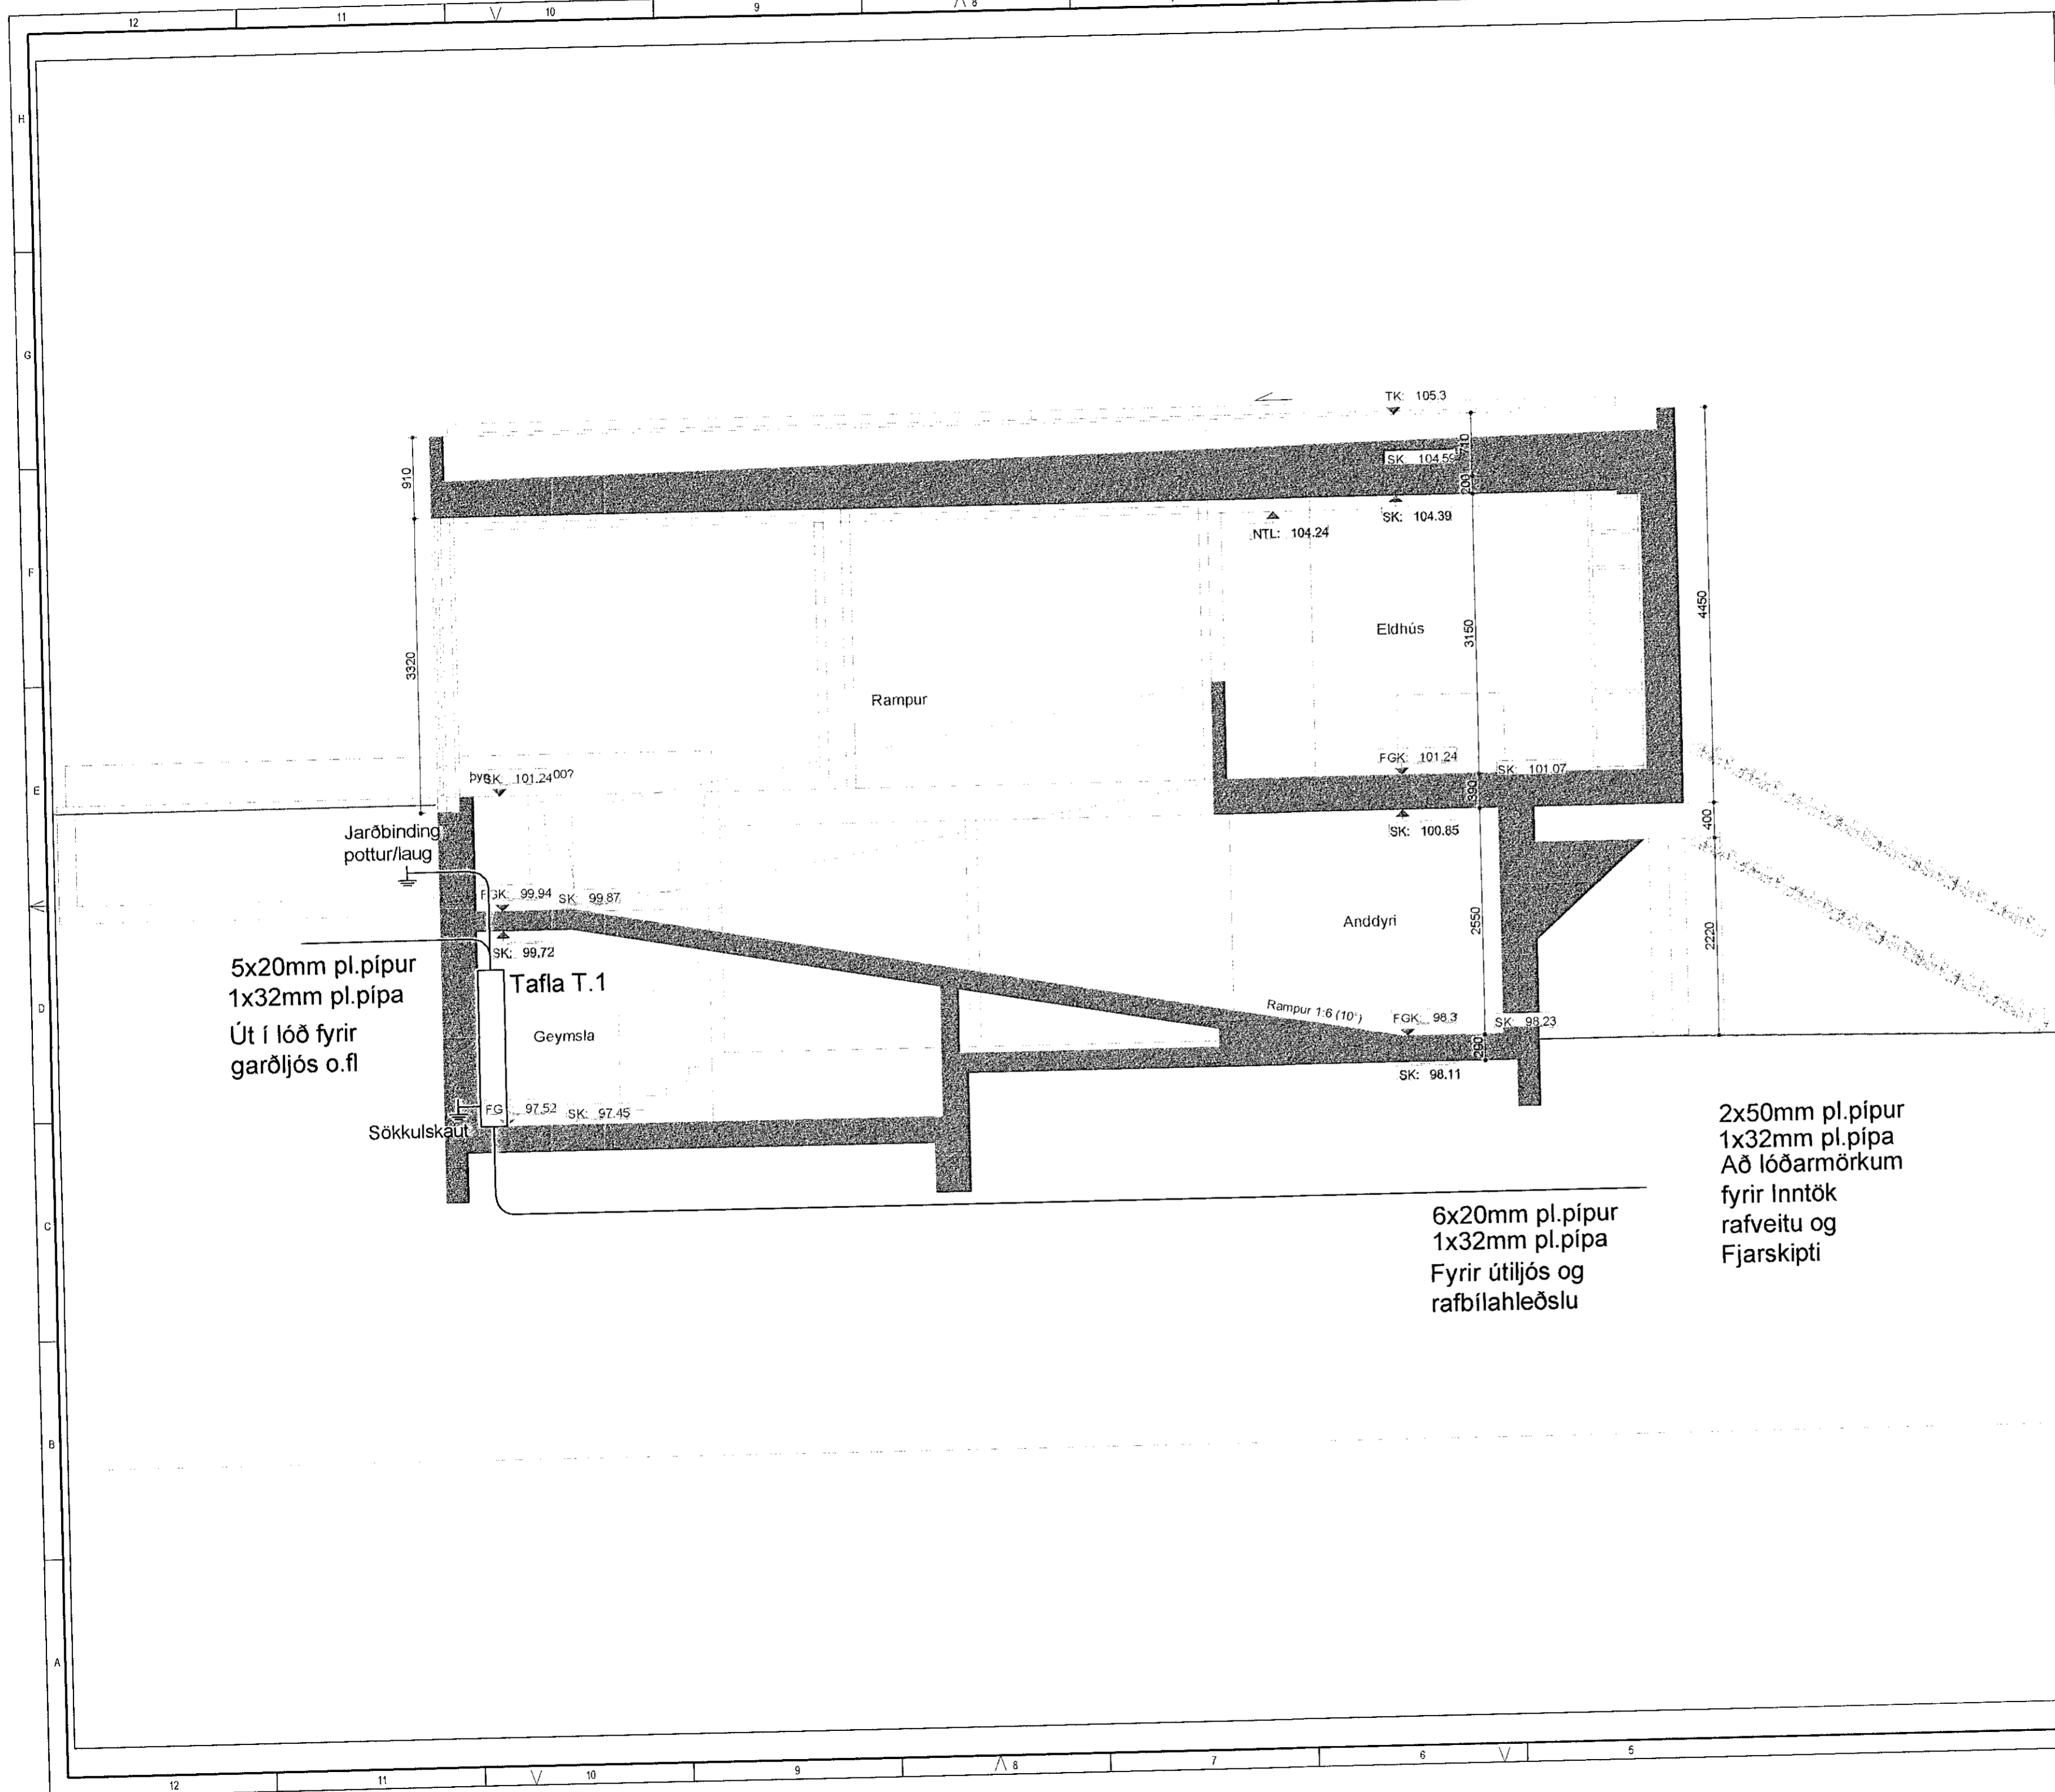

5x20mm pl.pípur  
 1x32mm pl.pípa  
 Út í lóð fyrir  
 garðljós o.fl

Jarðbinding  
 pottur/laug

Tafla T.1

Geymsla

Sökkulskáut

6x20mm pl.pípur  
 1x32mm pl.pípa  
 Fyrir útljós og  
 rafbílahleðslu

2x50mm pl.pípur  
 1x32mm pl.pípa  
 Að lóðarmörkum  
 fyrir Inntök  
 rafveitu og  
 Fjarskipti