



Samþykkt þann  
08. Jún. 2020  
Byggingafultrúinn í Hafnarfirði

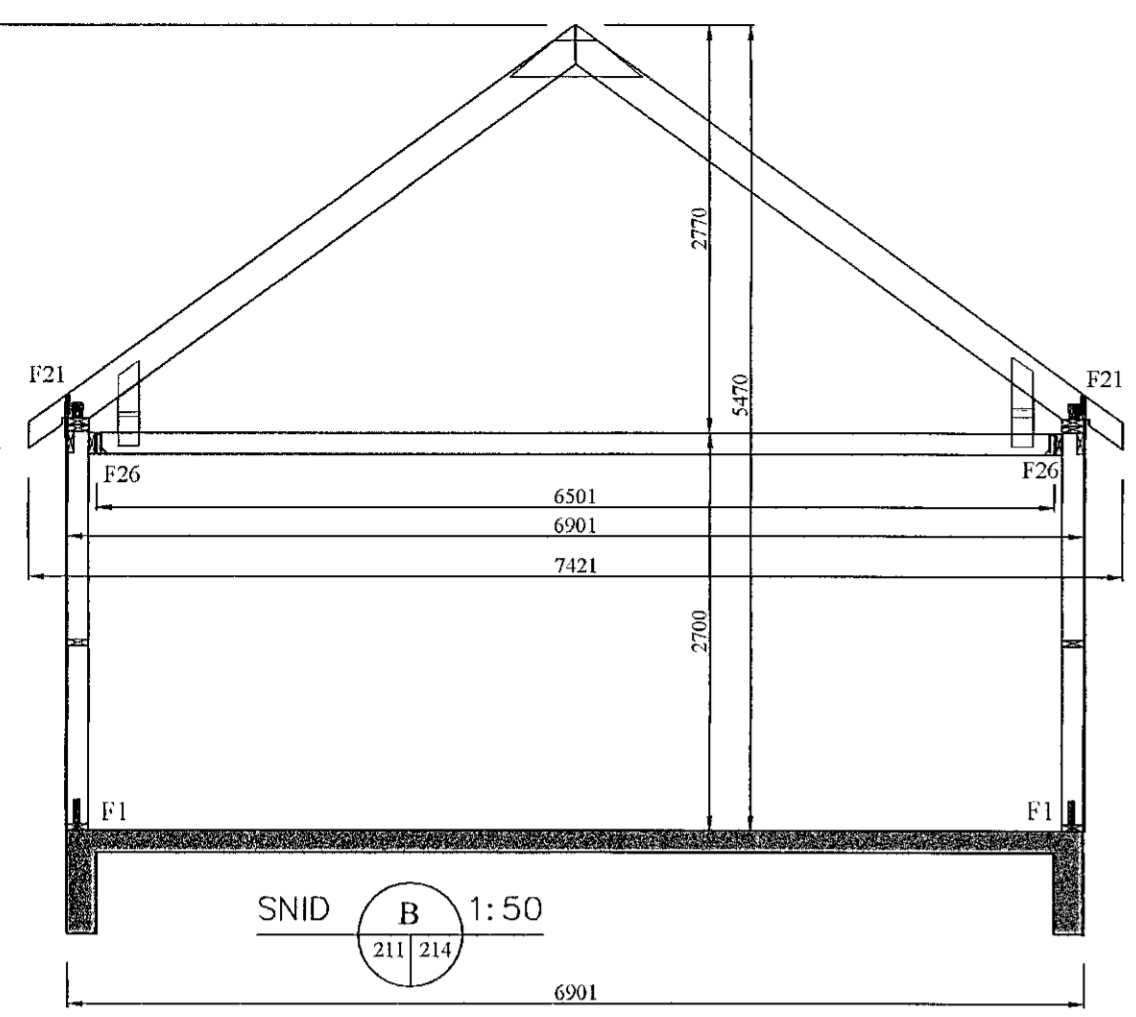


SNID B 1:50  
211 214

Snið í hús  
MKV. 1:50

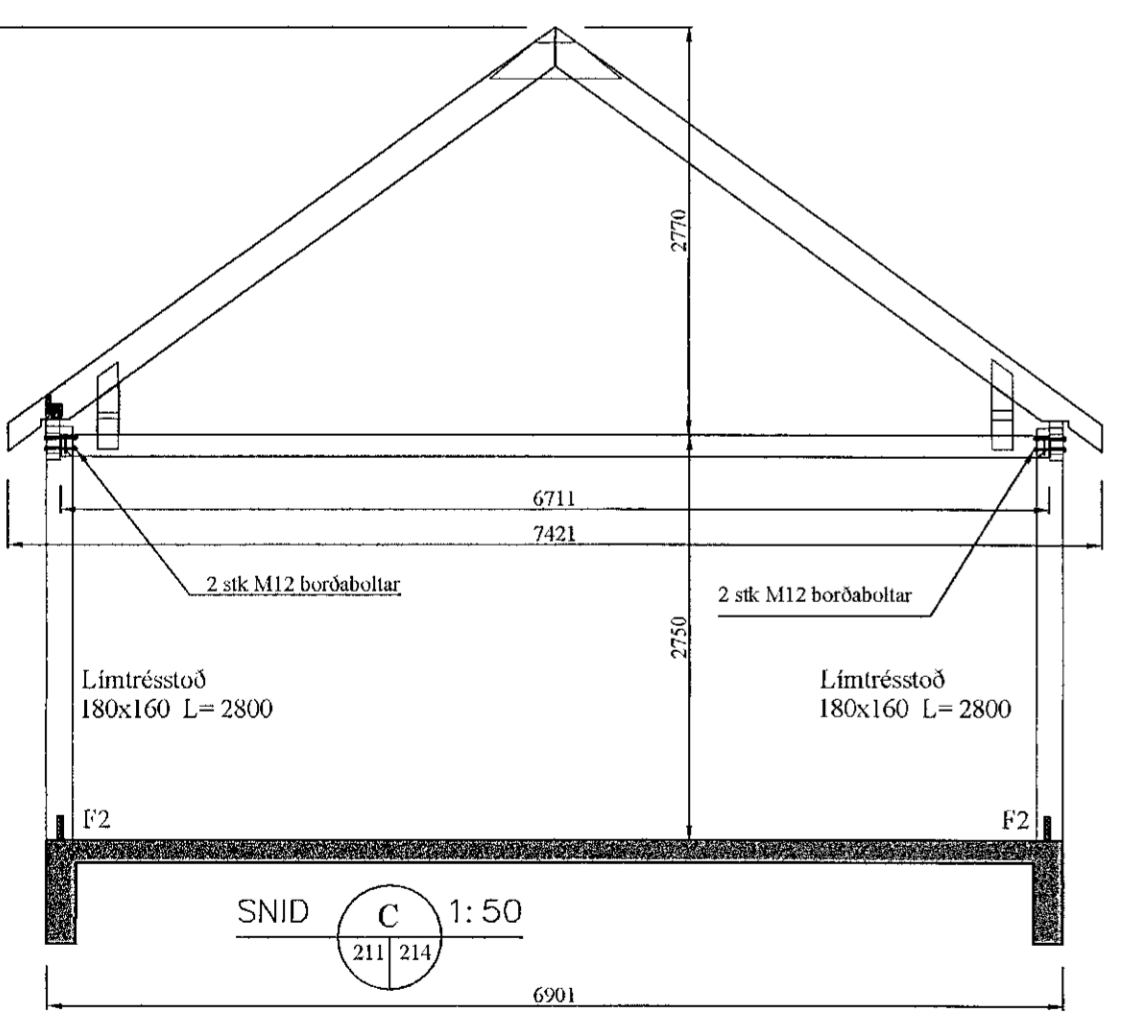

SNID C 1:50  
211 214

Snið í hús  
MKV. 1:50

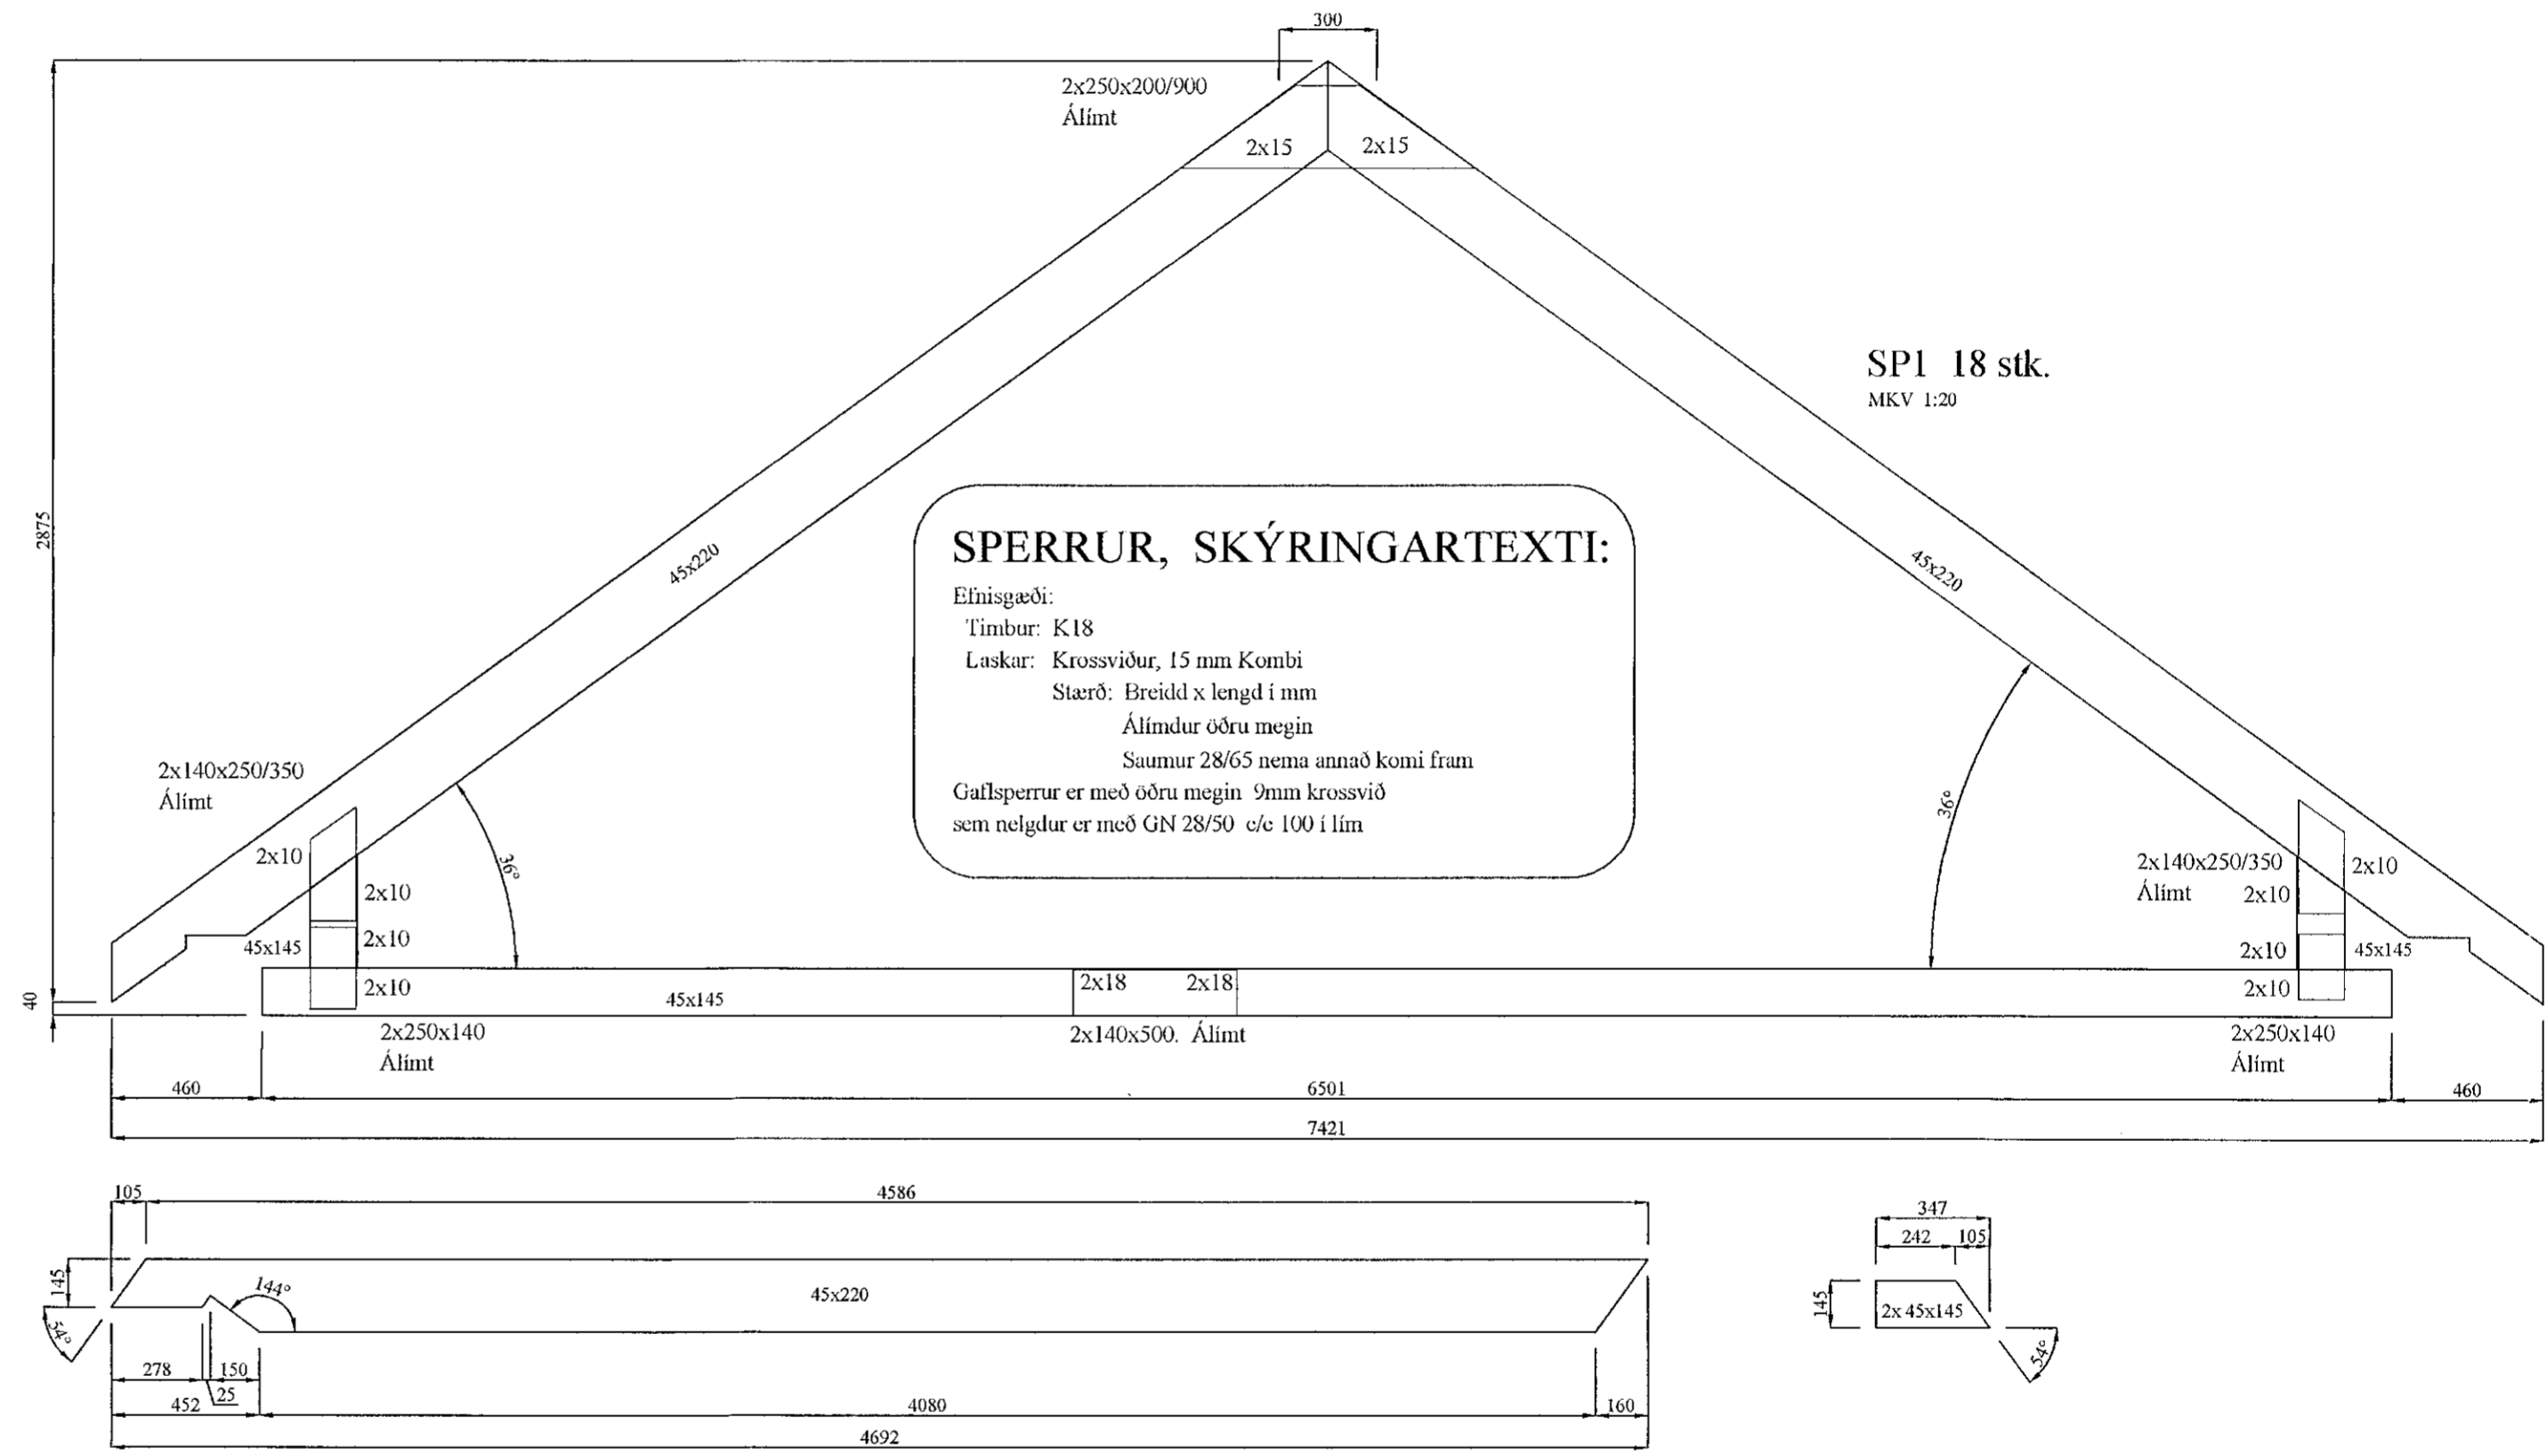

**SPERRUR, SKÝRINGARTEXTI:**  
 Efnisgæði:  
 Timbur: K18  
 Laskar: Krossviður, 15 mm Kombi  
 Stærð: Breidd x lengd í mm  
 Álfmudur öðru megin  
 Saumur 28/65 nema annað komi fram  
 Gaffsperrur er með öðru megin 9mm krossvið  
 sem neldgur er með GN 28/50 c/c 100 í lím

SP1 18 stk.  
MKV 1:20

*Rúvín Ragnarinn 22060-3429*

BR	DAGS	BREYTING


 HJARDARIOLTI 11  
 800 SELFOSSI  
 Sími: 783 4180  
 Netfang: hjardariolti@gmail.com

Ártún ehf 01.20 30.03.20  
**Sléttuhlíð E1 Landnúmer 123126**  
 Burðarvirki: Kvarði 1:50  
 Snið í hús.  
 Hliðarmynd sperru 1

HANNAÐ:	TEIKNAD	DAGSETNING	VERKNÚMÉR
KG	KG	05.05.2020	2020-05

SKRÁARNAFN: SAMBYKKT 130557619  
 SKRÁARNAFN: Sniðhlíð 1 Burðarvirki  
 TEIKNING NÚMÉR: 213