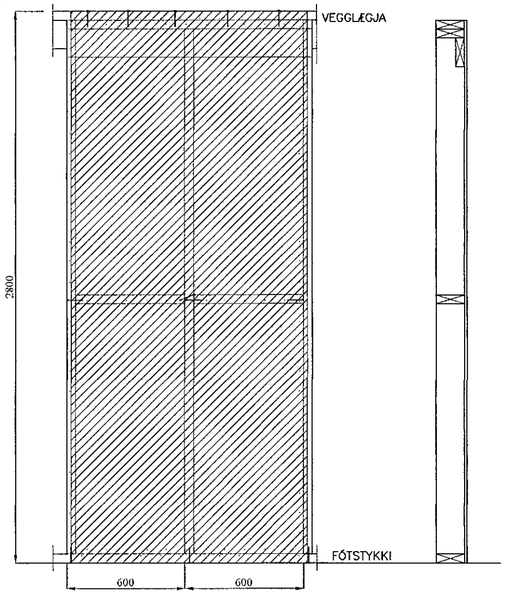

SKÝRINGAR :

VEGGEININGAR :

FÓTSTYKKI : 45x145, GAGNFÚAVARIÐ
STOÐIR : 45x145
ÞVERSTAFIR : 45x145
VEGGJALÆGJA : 45x145
TIMBURGÆÐI SÉU A.M.K. K18 SKV. DS413.
ÖLL SAMSKEYTI NEGLIST MEÐ 3 STK. KS 30/90.

KROSSVIÐUR :

9 MM RAKAÞOLINN (WBP)
5 LAGA COMBI (EÐA SAMBÆRILEGUR)
NEGLDUR Í RAKAÞOLIÐ LÍM MEÐ 25/55 c/c 100

NEGLING VEGGLÆGJU VIÐ KROSSVIÐAREININGU:
5 STK. 31/80.

UPPBYGGING ÚTVEGGJA
Mkv. 1:20

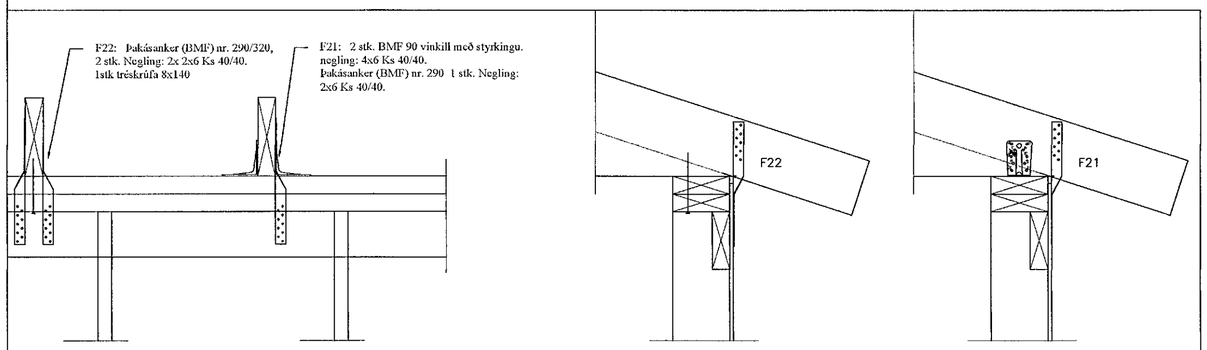

VID ÞAK
MKV. 1:10

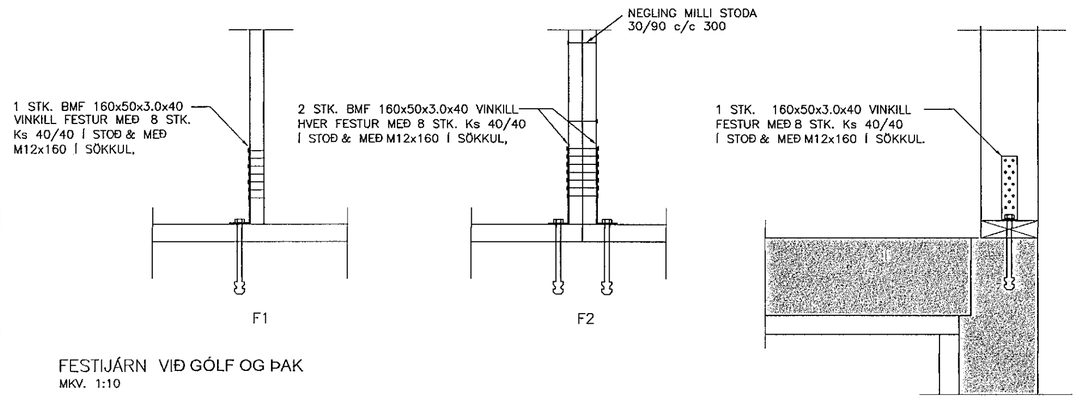

FESTIJÁRN VIÐ GÓLF OG ÞAK
MKV. 1:10

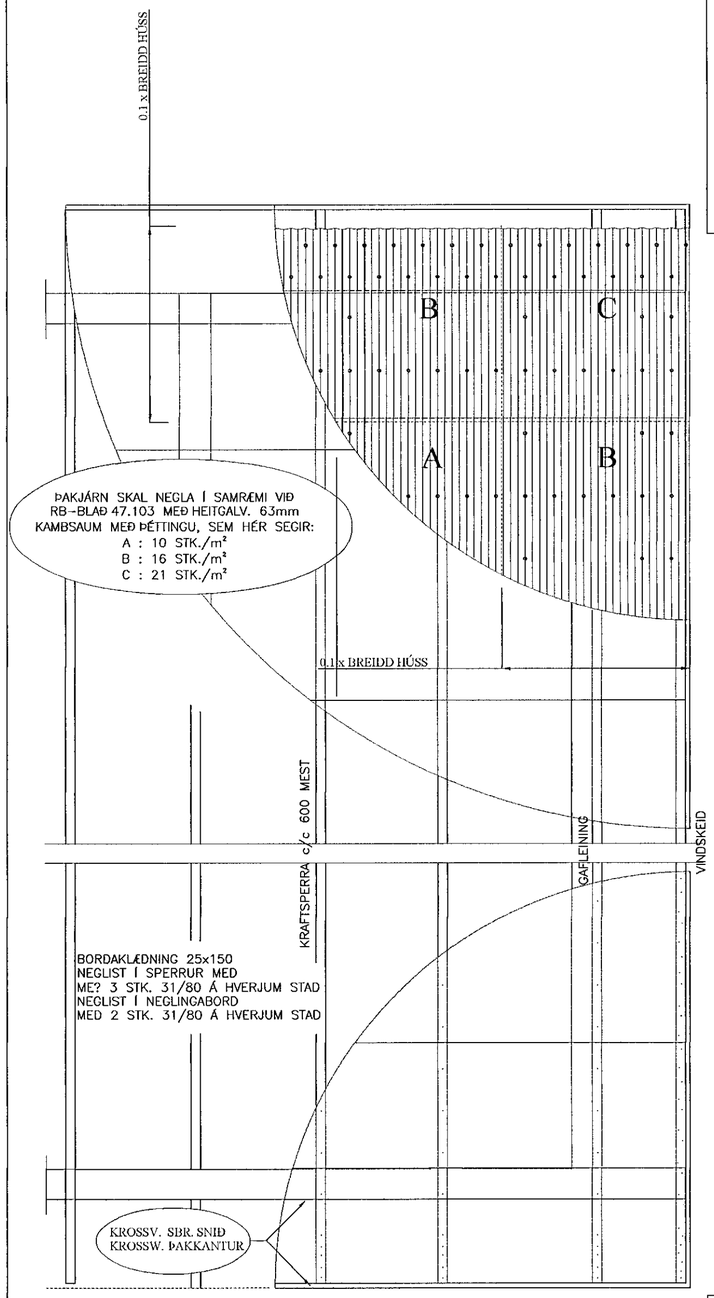

NEGLING ÞAKKLÆÐNINGAR
MKV. 1:20

Sampykkt þann
08. jún. 2020
Byggingafulltrúinn í Hafnarfirði

Sími Ragnarsson 220160-3934

BR	DAGS	BREYTING

HJARÐARHOLTI 11
800 SELFOSSI
SÍMI: 783 4180
NETFANG: kjartangardus@gmail.com

Ártún ehf 01.20 30.03.20

Sléttuhlíð E1 Landnúmer 123126

Burðarvirki — Kvarði 1:20
Snið í útveggi og þak — Kvarði 1:10
Negling þakklæðingar

HANNAÐ:	TEIKNAÐ	DAGSETNING	VERKNÚMER
KG	KG	05.05.2020	2020-05
SKRÁARNAFN	SAMÞYKKT		TEIKNING NÚMER:
Sléttuhlíð 1 Burðarvirki			231