

SKÝRINGAR:

ÖLL RÖR Í JÖRÐ SÉU ÓR STÍFU PVC PLASTI, GRUNNPLASTI, NEMA ANNAD SÉ TEKID FRAM. FYRIR OFAN PLÖTU ERU RÖR ÓR GRÁU PP PLASTI.

MINNSTI HALLI Á RÖRUM ER 20‰ (2 CM Á M) OG MESTI HALLI ER 300‰, NEMA ANNAD SÉ TEKID FRAM.

GRAFID SÉ FYRIR RÖRUM Í ÞJAPPADA FYLLINGU. UMHVÆFIS ÖLL RÖR Í JÖRÐU SKAL SETJA A.M.K. 150 mm SANDLAG OG ÞJAPPA VEL.

ÖLL RÖR ÞÉTTIST MEÐ TIL ÞESS GERÐUM GÖMMIHRINGJUM. AÐ ÖÐRU LEYTI BER AÐ HAGA VINNU OG ÖLLUM UMBÓNADI SKV. ÍST 65 SVO OG FYRIRMÆLUM FRAMLEIÐANDA.

KÓTAR ERU Í METRUM OG MIÐAST VIÐ RENNSLISBÖTN, ÞAÐ Á EINNIG VIÐ UM GÖT, ÞAR SEM KÓTI Á GATI ER GEFINN Á RENNSLISBÖTN.

MÁL ERU Í MILLIMETRUM OG MIÐAST VIÐ MIÐJAN STÖT.

ÖLL RÖR MEÐ ÓNEFDUM HALLA HAGA 20‰ HALLA OG ERU ÓR ø100 PVC.

SKAMMSTAFANIR:

- PVC PLASTRÖR, PVC (RAUÐBRÚN)
- PP PLASTRÖR, PP (GRÁ)
- BR BRUNNUR
- GN GÖLFNIDURFALL MEÐ VATNSLÁS
- GSN GEGNUMSTREYMISNIDURFALL Í GÖLF
- ÞN ÞAKNIDURFALL
- HL HANDLAUG
- VS VATNSSALERNI
- SB/BK STEYPIBÁÐ / BAKKAR
- HP HEITUR POTTUR
- EV ELDHÚSVASKUR
- UV UPPÞVOTTAVEL
- ÞV/ÞU ÞVOTTAVEL / ÞURKARI
- SV SKOLVASKUR
- NF ÓTINIDURFALL
- HR HREINISSTÖTUR MEÐ LOKI
- RK RENNSLISKVÓTI


ATH. STAÐSETNINGU STÓTA FYRIR HREINLÆTISTEKI MÁ AÐEINS HAGA TIL VIÐMIÐUNAR, OG ÞARF AÐ YFIRFARA OG AÐLAGA ÞEIM TÆKJUM SEM ENDANLEGA ERU VALIN.

ATH. MÆLA SKAL HÆÐARKÓTA HEIMÆÐA AÐUR EN LAGT ER Í GRUNN.

ÖLL MÁL Í mm NEMA ANNARS SÉ GETID.

Samþykkt þann
08. Júní 2020
Byggingafulltrúinn í Hafnarfrófi

—————	SKOLP
-----	REGNVATNSLÖGN
-----	AFRENNSLI HITAVEITU PP40
-----	HEIMED (KALT VATN)
-----	HEIMED (HEITT VATN)

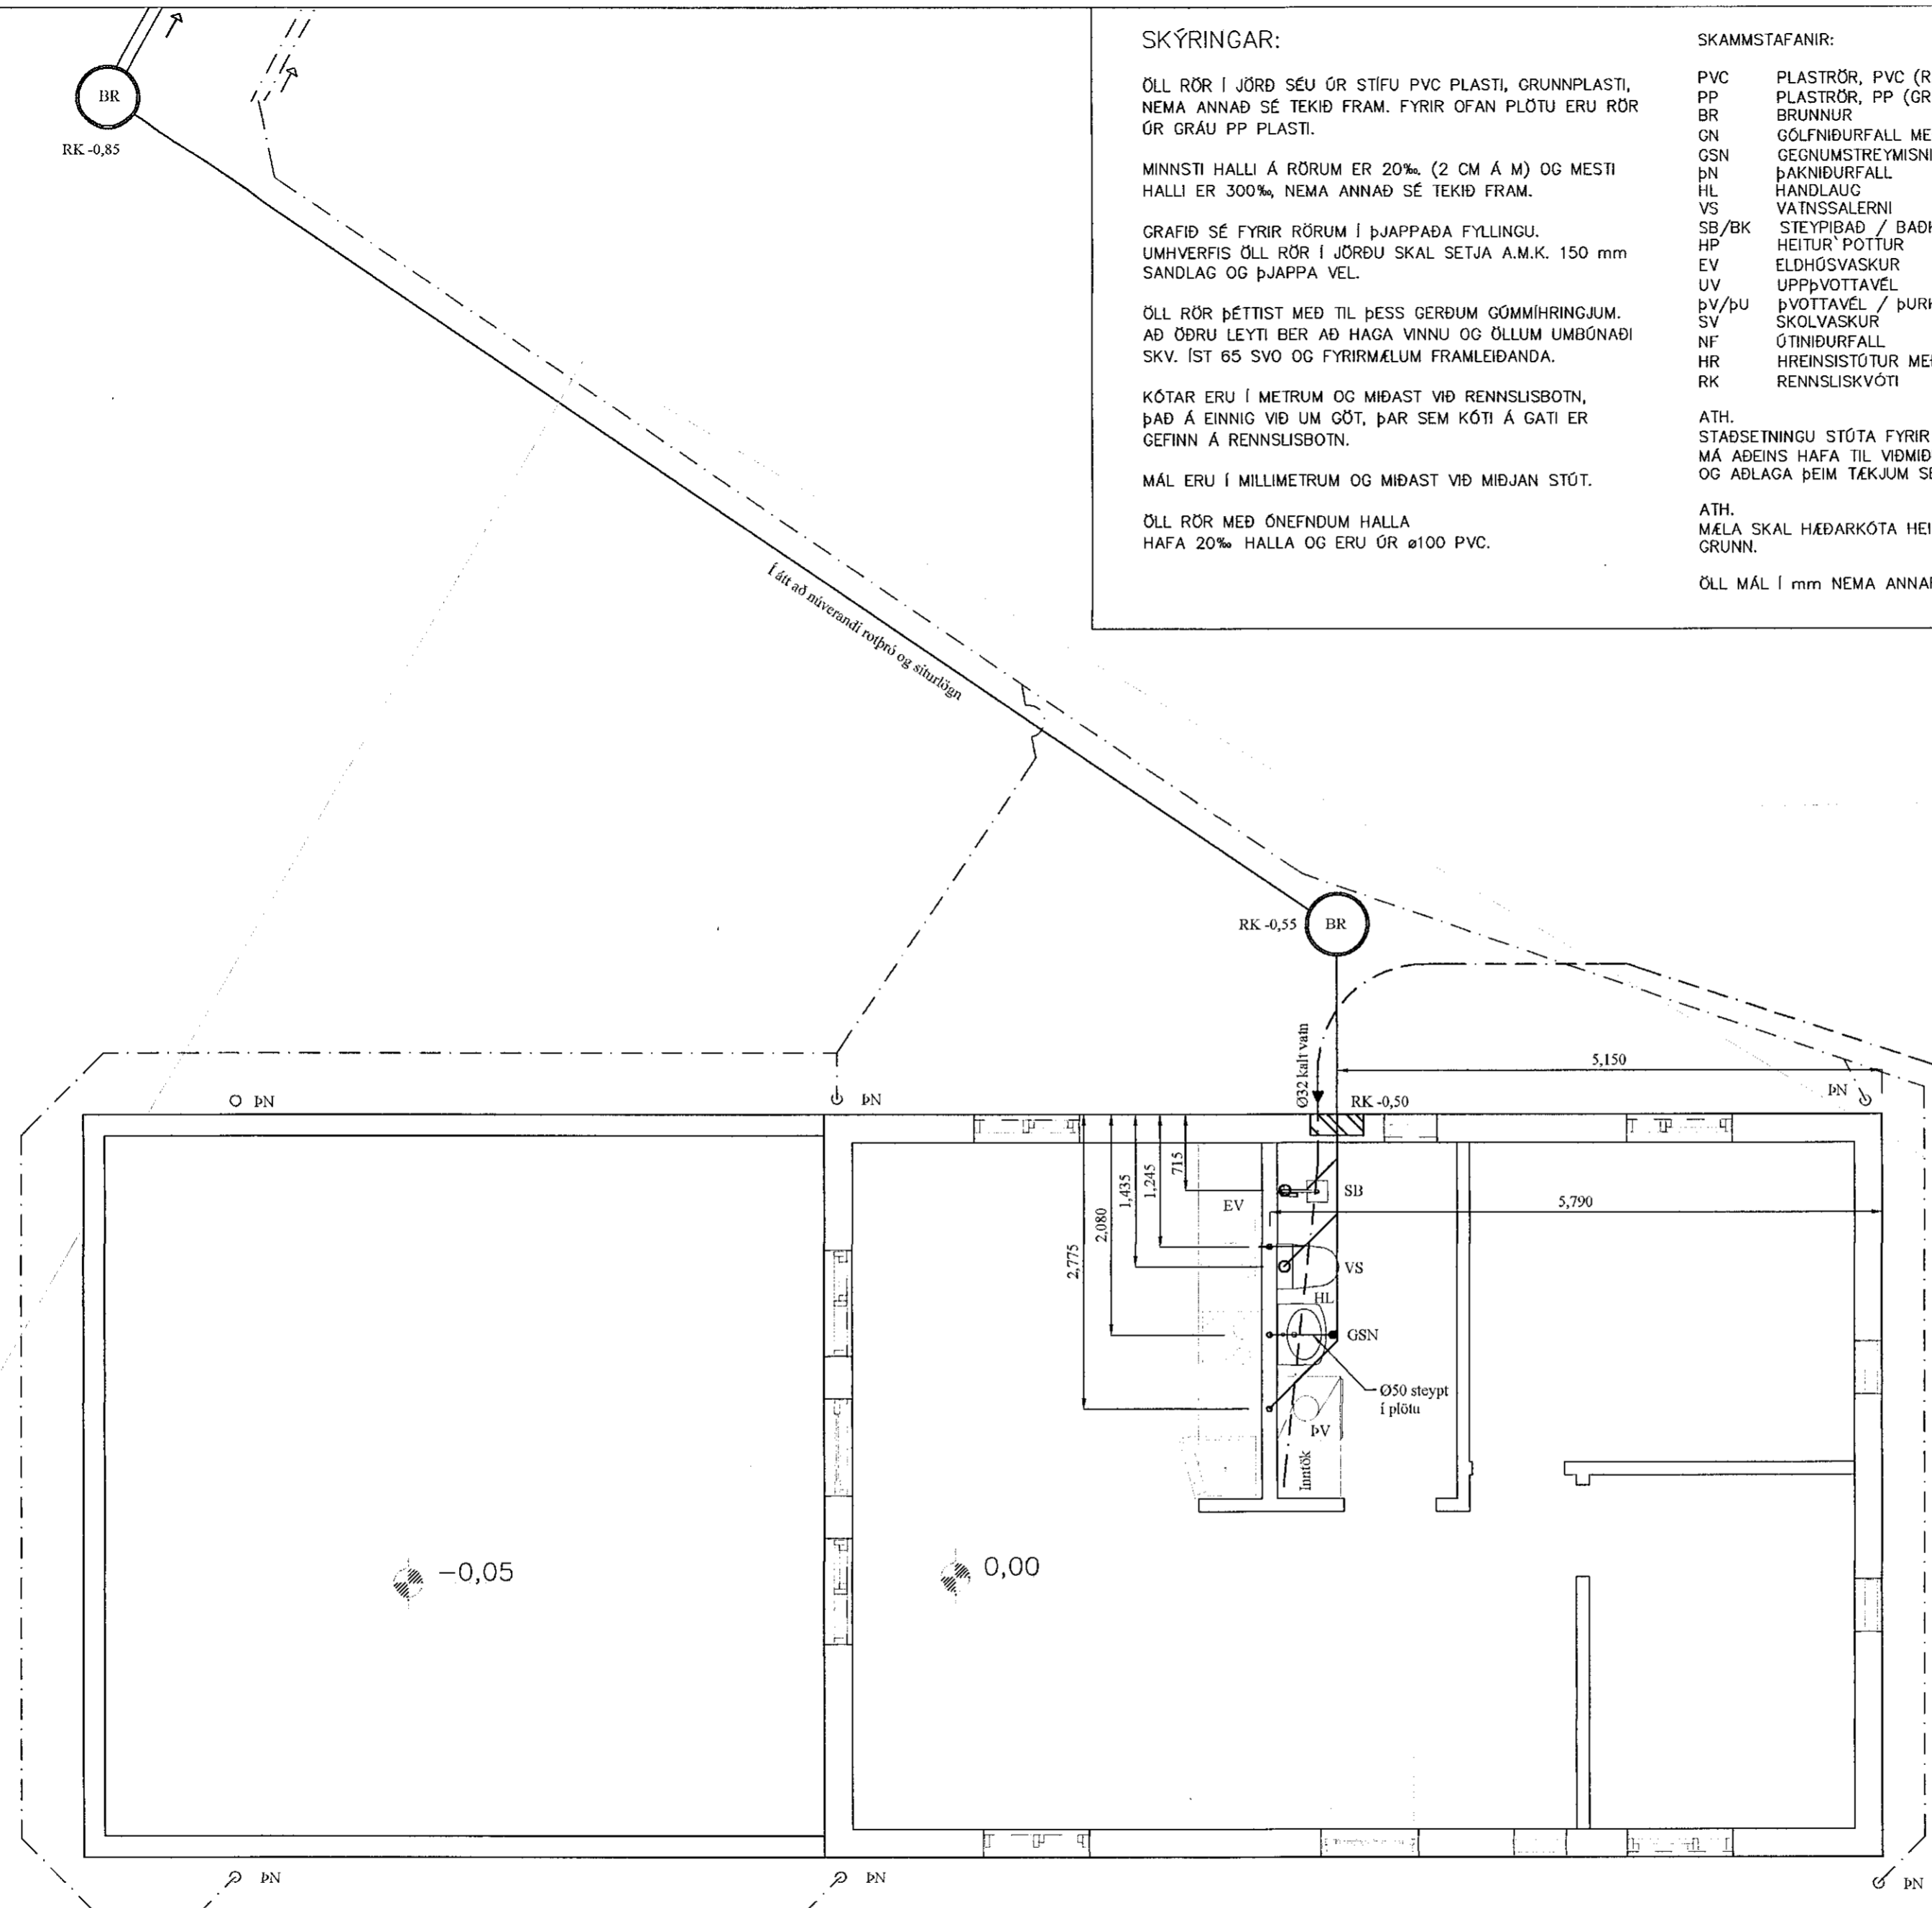

Grunnmynd fráveitulagna
MKV: 1:50

Reim Þorgeirsson 220160-3434

BR	DAGS	BREYTING	
ÍÐARÐARHLÓTTI 11 800 SILFURSHI Sími: 783 4180 Netfang: kjartagardars@gmail.com			
Ártún ehf		01.20	30.03.20
Sléttuhlíð E1 Landnúmer 123126			
Lagnir			Kvarði 1:50
Grunnmynd fráveitulagna			
HANNAÐ:	TEKNAÐ	DAGSETNING	VERKNÚMÉR
KG	KG	05.05.2020	2020-05
SKRÁARNAFN	SAMBYKKT	78555-7649	TEIKNINGNÚMÉR
Sléttuhlíð 1	Lagnir.dwg		301