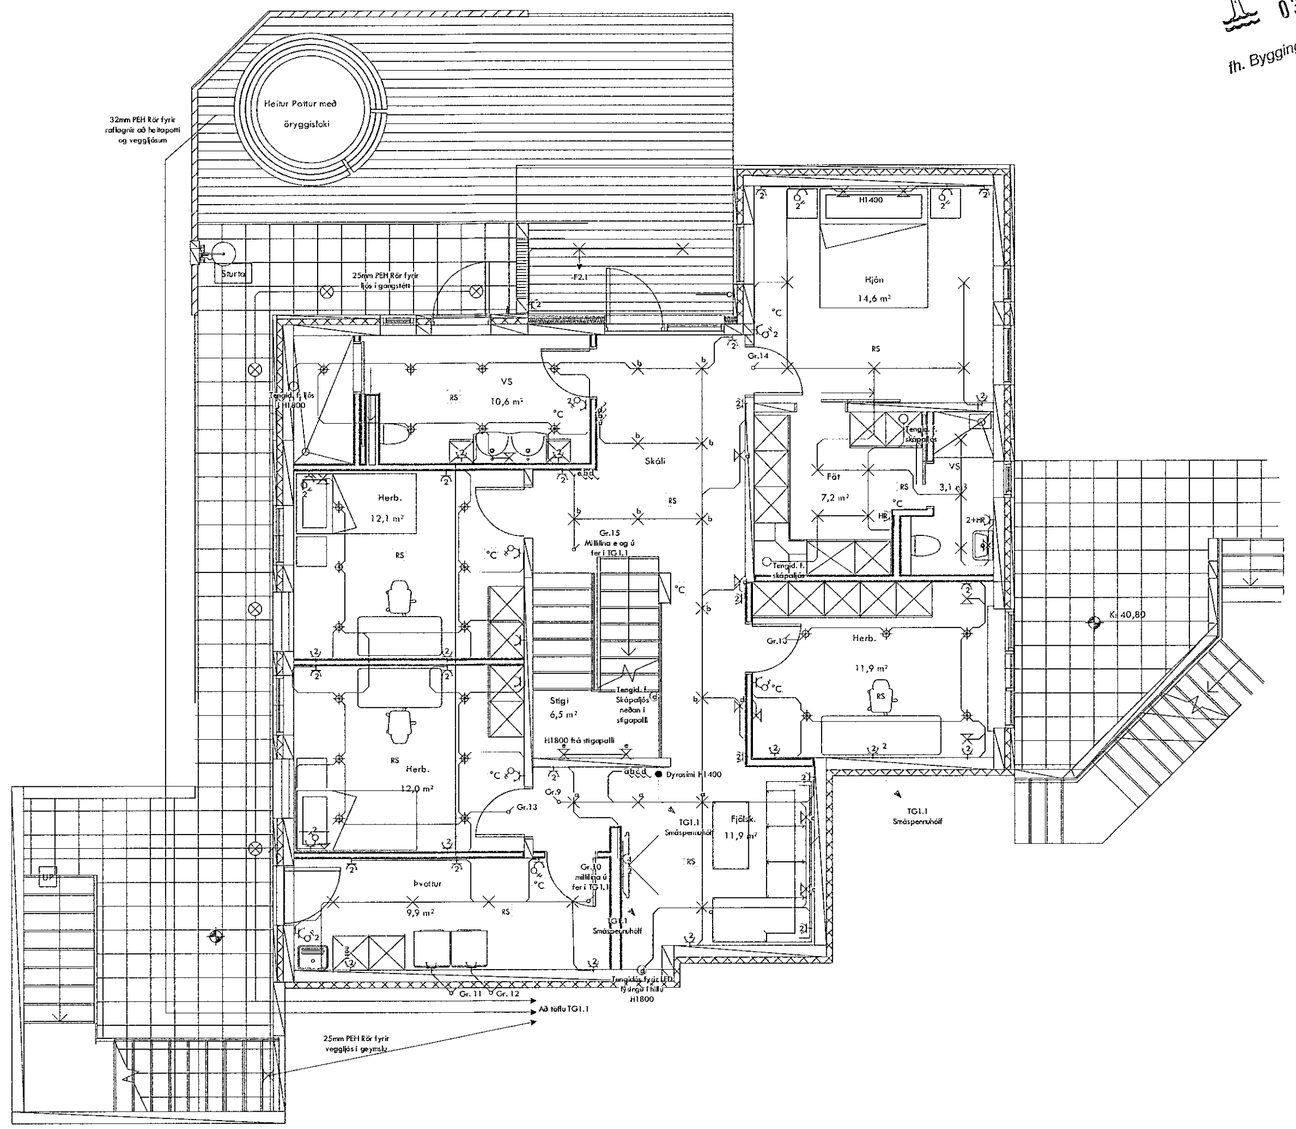

N

Kristinn Benediktsson

Rafiðnaðhönnuður: Kristinn Benediktsson kt. 010278-5979

Aðalhönnuður: Kristinn Ragnarsson kt. 581298-3589

MÓTTEKIÐ
03. JÚLÍ 2020
fh. Byggingarfulltrúans í Hafnarfirði

HR

Þar sem rofi og tengill eða hreyfiskynjari og tengill eru teiknuð í saman skulu þeir vera í hæð 1100 frá gólfi og miðast við hæð á milli dósa.

Útg.	Dags.	Skýring	Br.	Sþ.

VERKFRÆÐISTOFAN AFL&ORKA

Verkfræðistofan Afl og Orka
Hringhellu 9A
221 Hafnarfirði
Kt 420288-1909

Verkheiti: Völuskarð 7, 221 Hafnarfjörður.

Lágspennulagnir og smáspennulagnir á 1. hæð.

Skrá:VAO\Documents\Raflagnir\Völuskarð

Kristinn Ben	KB	IP	25.05.20	1:50	A1
Hannað	Teiknað	Yfirfarið	Dagsetning	Mælikvarði	Blaðstærð
2020-02-02			22-01		A
Verknúmer			Teikningarnúmer		Útgáfa

Höfundur áskilur sér allan rétt á teikningum - Fjölföldun er háð skriflegu samþykki