



Samþykkt þann
03. Júlí 2020
Byggingaábyrgðarmann í Hafnarfirði

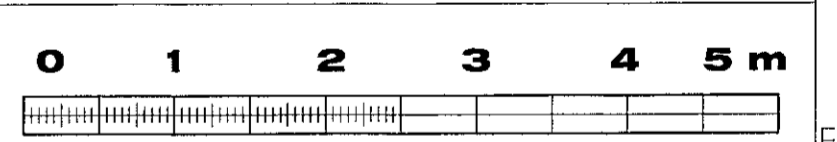

- SKÝRINGAR**
Kótar eru í m.y.s
Málsetningar eru í mm
- Merkir hæðarkóti í sniði
 - Merkir hæðarkóti í plani
 - Merkir þykkt plötu
- Sjá einnig skýringarblað
- SNIDMERKING**
- DRENLOGN
 - SKÓLPLÖGN
 - HEITT NEYSLUVATN
 - KALT NEYSLUVATN
 - FRAMRÁS HEITT VATN
 - BRUNAVATNSLOGN
 - HL = HANDLAUG
 - EV = ELDHÚSVASKUR
 - RV = RÆSTIVASKUR
 - VS = VATNSSALERNI
 - UB = UPPÞVOTTAVÉL
 - PV = ÞVOTTAVÉL
 - PU = MERKIR PÍPUR UPP
 - PN = MERKIR PÍPUR NIÐUR
 - IV = MERKIR Í VEGG
 - IE = MERKIR Í EINANGRUN
 - UL = MERKIR UNDIR LOFTI
 - UG = MERKIR UNDIR GOLFI
 - YD = MERKIR YFIR DYR
 - MERKIR OFNLOKI
 - MERKIR LOFTSKRÚFA
 - MERKIR HEITAVATNSKRANI
 - MERKIR KALDVATNSKRANI
 - GNFMERKIR GÓLFNIÐURFALL
 - PN MERKIR ÞAKNIÐURFALL
 - BR MERKIR BRUNNUR
 - MERKIR GAT Í SÓKKLI
 - MERKIR RENNLOKI
 - BS = BRUNASLANGA
 - UPL = UNDIR PLÖTU

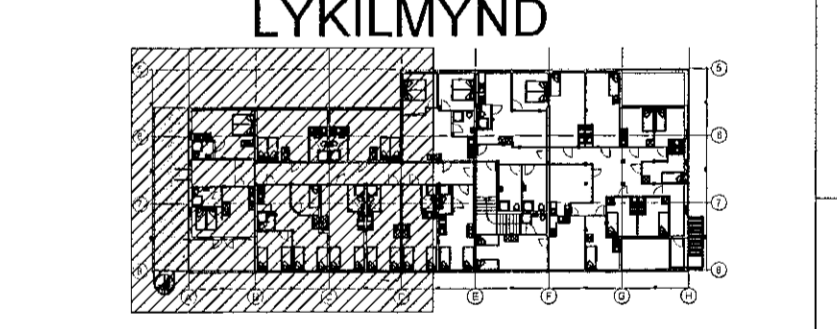

M. 1:50

C
B
A
BREYTINGAR

Samþykkt Samþykki aðalhönnuðar

[Signatures]

VB VEB Verkfæðistofa
Dalveg 18 201 Kópavogi
Sími 564 3322 Fax 564 3324
Netfang veb@veb.is, GSM 898 1198
Ráðgjafandi verkfræðipjónusta

VERKHEITI
DALSHRAUN 15
220 HAFNARFIRÐI

Teikning nr
L305

HEITI TEIKNINGAR
OFNALAGNIR
3.HÆÐ

Dagsetning JÚNÍ 2020	Hannað ESB	Yfirfarið ERLENDUR EINROSSON 261195-2539	Kvarði 1:50	Verknúmer 3.19.12
-------------------------	---------------	--	----------------	----------------------

Grunnmynd 3.hæð
M 1:50