



Samþykkt þann
03. Júlí 2020
Byggingaáskráðuneytið í Hafnarfirði

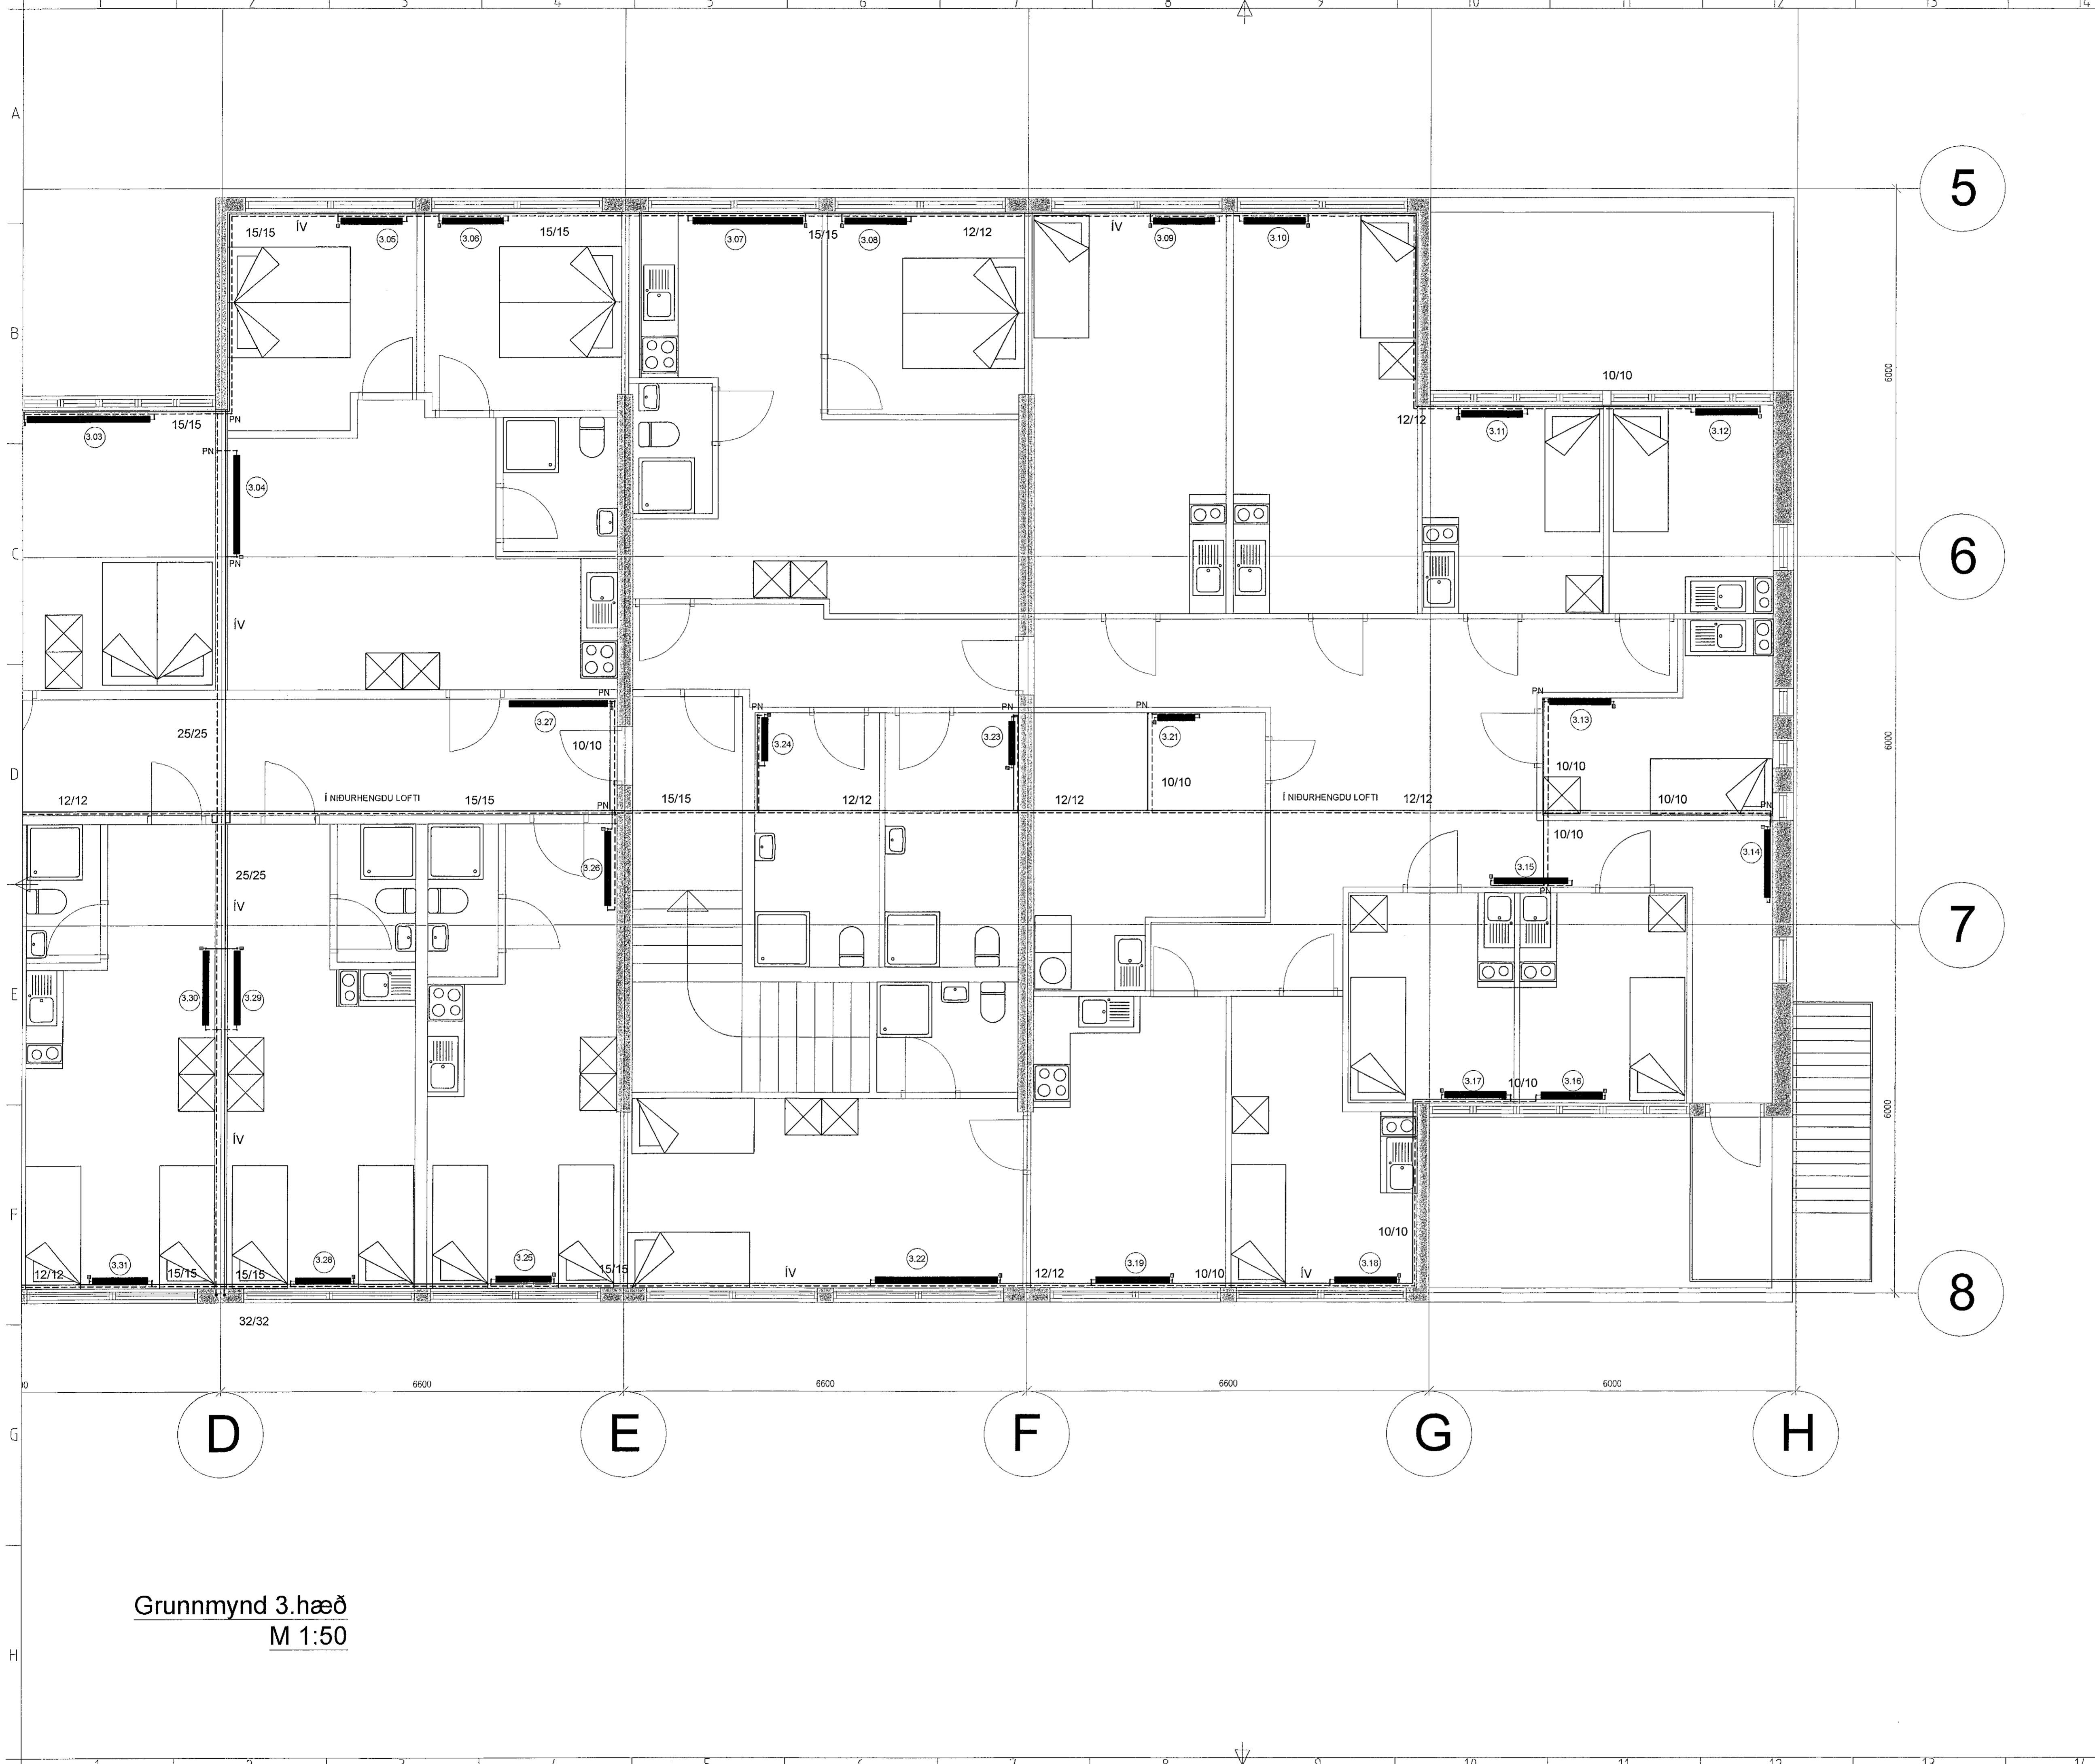



Grunnmynd 3.hæð
M 1:50

SKÝRINGAR
Kötur eru í m.y.s
Málsetningar eru í mm

Merkir hæðarköti í sniði
 Merkir hæðarköti í plani
 Merkir þykkt plötu
 Sjá einnig skýringarblað

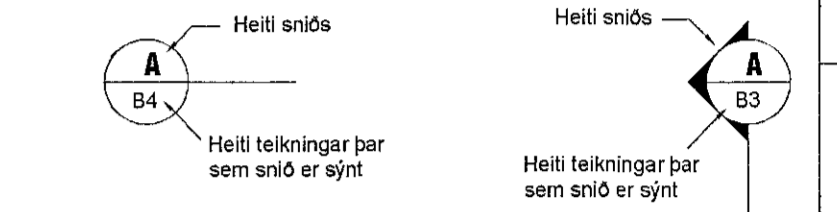

- SNIDMERKING**
- | | |
|--|-------------------------------|
| | DRENLOGN |
| | SKÖLPLÖGN |
| | HEITT NEYSLUVATN |
| | KALT NEYSLUVATN |
| | FRAMRÁS HEITT VATN |
| | BAKRÁS HEITT VATN |
| | BRUNAVATNSLÖGN |
| | ÞS = ÞVAGSKÁL |
| | EV = ELDHÚSVASKUR |
| | SV = SKOLVASKUR |
| | RV = RÆSTIVASKUR |
| | VS = VATNSSALERNI |
| | GN = GÓLFNIDURFALL |
| | UP = UPPÞVOTTAVÉL |
| | GO = GUFUOFN |
| | ÞV = ÞVOTTAVÉL |
| | ÞU = ÞURKARI |
| | BS = BRUNASLANGA |
| | UPL = UNDIR PLÖTU |
| | PN = MERKIR PÍPUR NIDUR |
| | IV = MERKIR Í VEGG |
| | GNFMERKIR GÓLFNIDURFALL |
| | IE = MERKIR Í EINANGRUN |
| | PN MERKIR ÞAKNIDURFALL |
| | BR MERKIR BRUNNUR |
| | UL = MERKIR UNDIR LOFTI |
| | UG = MERKIR UNDIR GOLFÍ |
| | GO = MERKIR GAT Í SÖKKLI |
| | YD = MERKIR YFIR DYR |
| | RD = MERKIR RENNILOKI |
| | OFN = MERKIR OFNLOKI |
| | LOFT = MERKIR LOFTSKRÚFA |
| | HEIT = MERKIR HEITAVATNSKRANI |
| | KALD = MERKIR KALDVATNSKRANI |

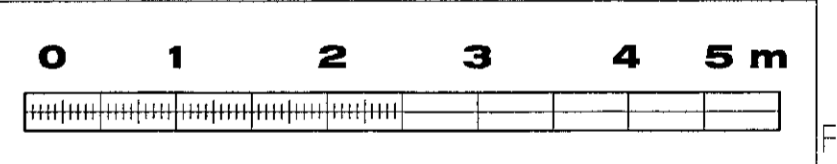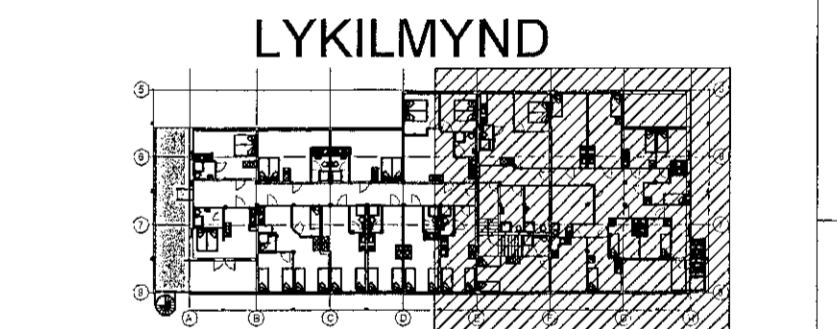

M. 1:50

C
B
A
BREYTINGAR

Samþykkt Samþykki aðalhönnuðar

VEB Verkræðistofa
Dalveg 18 201 Kópavogi
Sími 564 3322 Fax 564 3324
Netfang veb@veb.is GSM 898 1198
Ráðgjafandi verkfræðisvinnusta

VERKHEITI
DALSHRAUN 15
220 HAFNARFIRÐI

Teikning nr.
L306

HEITI TEIKNINGAR
OFNAR
3.HÆÐ

Dagsetning JÚNÍ 2020	Hannað ESB	Yfirfarð EILINDUR BERGSSON 281155-2539	Kvarði 1:50	Verkunúmer 3.19.12
-------------------------	---------------	--	----------------	-----------------------