
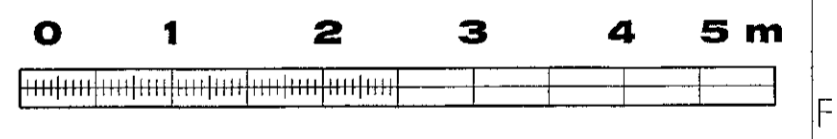


Grunnmynd 3.hæð
M 1:50

Samþykkt þessum
02. Júl. 2020
Byggingábyrgðarmenningu í Hafnarfirði

- SKÝRINGAR**
Kótar eru í m.y.s
Málsetningar eru í mm
- Merkir hæðarkóti í sniði
 - Merkir hæðarkóti í plani
 - Merkir þykkt plötu
- Sjá einnig skýringarblað
- SNIDMERKING**
- DRENLOGN
 - SKÓLPLOGN
 - HEITT NEYSLUVATN
 - KALT NEYSLUVATN
 - FRAMRÁS HEITT VATN
 - BAKRÁS HEITT VATN
 - BRUNAVATNSLOGN
 - PS = ÞVAGSKÁL
 - EV = ELDHÚSVASKUR
 - SV = SKOLVASKUR
 - RV = RÆSTIVASKUR
 - VS = VATNSSALERNI
 - GN = GÓLFNIDURFALL
 - UP = UPPÞVOTTAVÉL
 - GO = GULFOFN
 - ÞV = ÞVOTTAVÉL
 - ÞU = ÞURKARI
 - BS = BRUNASLANGA
 - UPL = UNDIR PLÖTU
 - PU = MERKIR PÍPUR UPP
 - PN = MERKIR PÍPUR NIÐUR
 - IV = MERKIR Í VEGG
 - GNFMERKIR GÓLFNIDURFALL
 - IE = MERKIR Í EINANGRUN
 - PN = MERKIR ÞAKNIDURFALL
 - UL = MERKIR UNDIR LOFTI
 - BR = MERKIR BRUNNUR
 - UG = MERKIR UNDIR GOLFI
 - MERKIR GAT Í SÖKKLI
 - YD = MERKIR YFIR DYR
 - MERKIR RENNILOKI
 - MERKIR OFNLOKI
 - MERKIR LOFTSKRÚFA
 - MERKIR HEITAVATNSKRANI
 - MERKIR KALDVATNSKRANI

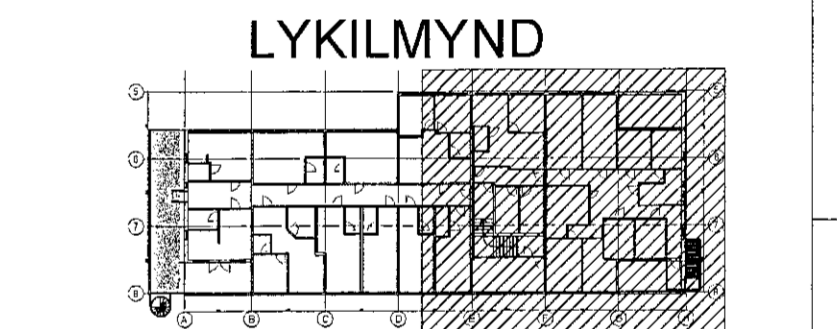

M. 1:50

C
B
A
BREYTINGAR

Samþykkt Samþykki aðalhönnuðar

VEB Verkfæðisstofa
Dalveg 18 201 Kópavogi
Sími 564 3322 Fax 564 3324
Netfang veb@veb.is, GSM 898 1198
Ráðgefandi verkfræðisvinnusta

VERKHEITI
DALSHRAUN 15
220 HAFNARFIRÐI

Teikning nr
L302

HEITI TEIKNINGAR
NEYSLUVATNSLAGNIR
3.HÆÐ

Dagsetning JÚNÍ 2020	Hannaö ESB	Yfirfarö ERLENDUR BURGISSON 261 156-2339	Kvarði 1:50	Verknúmer 3,19,12
-------------------------	---------------	--	----------------	----------------------