


Samþykkt þann
03. júlí 2020
Þyðingullögnir / Hafnarfjörður




SKÝRINGAR
Kótar eru í m.y.s
Málsetningar eru í mm

Merkir hæðarkóti í sniði
 Merkir hæðarkóti í pláni
 150 Merkir þykkt plötu
 Sjá einnig skýringarblað

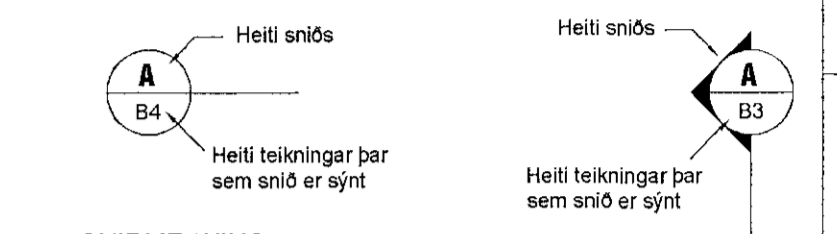

- SNIBMERKING**
- DRENLOGN
 - SKÓPLÖGN
 - HEITT NEYSLUVATN
 - KALT NEYSLUVATN
 - FRAMRÁS HEITT VATN
 - BAKRÁS HEITT VATN
 - BRUNAVATNSLÖGN
 - HL = HANDLAUG PS = ÞVAGSKÁL
 - EV = ELDHÚSVASKUR SV = SKOLVASKUR
 - RV = RÆSTIVASKUR SB = STURTUBOTN
 - VS = VATNSSALERNI GN = GÓLFNÍÐURFALL
 - UP = UPPÞVOTTAVÉL GO = GUFUOFN
 - ÞV = ÞVOTTAVÉL PU = ÞURKARI
 - PU = MERKIR PÍPUR UPP BS = BRUNASLANGA
 - PN = MERKIR PÍPUR NIDUR UPL = UNDIR PLÖTU
 - ÍV = MERKIR Í VEGG GNFMERKIR GÓLFNÍÐURFALL
 - ÍE = MERKIR Í EINANGRUN PN MERKIR ÞAKNÍÐURFALL
 - UL = MERKIR UNDIR LOFTI BR MERKIR BRUNNUR
 - UG = MERKIR UNDIR GOLFNI MERKIR GAT Í SÖKKLI
 - YD = MERKIR YFIR DYR MERKIR RENNILOKI
 - MERKIR OFNLOKI
 - MERKIR LOFTSKRÚFA
 - MERKIR HEITAVATNSKRANI
 - MERKIR KALDVATNSKRANI

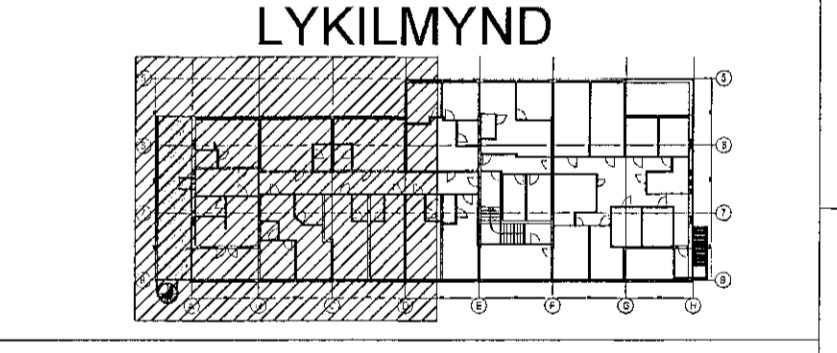

M. 1:50

C
B
A
BREYTINGAR

Samþykkt Samþykki aðalhönnuðar

VEB Verkfræðistofa
Dalveg 18 201 Kópavogi
Sími 564 3322 Fax 564 3324
Netfang veb@veb.is, GSM 898 1198
Ráðgefandi verkfræðipjónusta

VERKHEITI
DALSHRAUN 15
220 HAFNARFIRDI

Teikning nr.
L301

HEITI TEIKNINGAR
NEYSLUVATNSLAGNIR
3.HÆÐ

Dagsetning	Hannað	Yfirfarið	Kvarði	Verknúmer
JÚNÍ 2020	ESB	ERLENDUR ERICSSON 261156-2539	1:50	3.19.12

Grunnmynd 3.hæð
M 1:50