



Samþykkt þann
02. JÚLÍ 2020
Byggingaáhræðing í Hafnarfirði


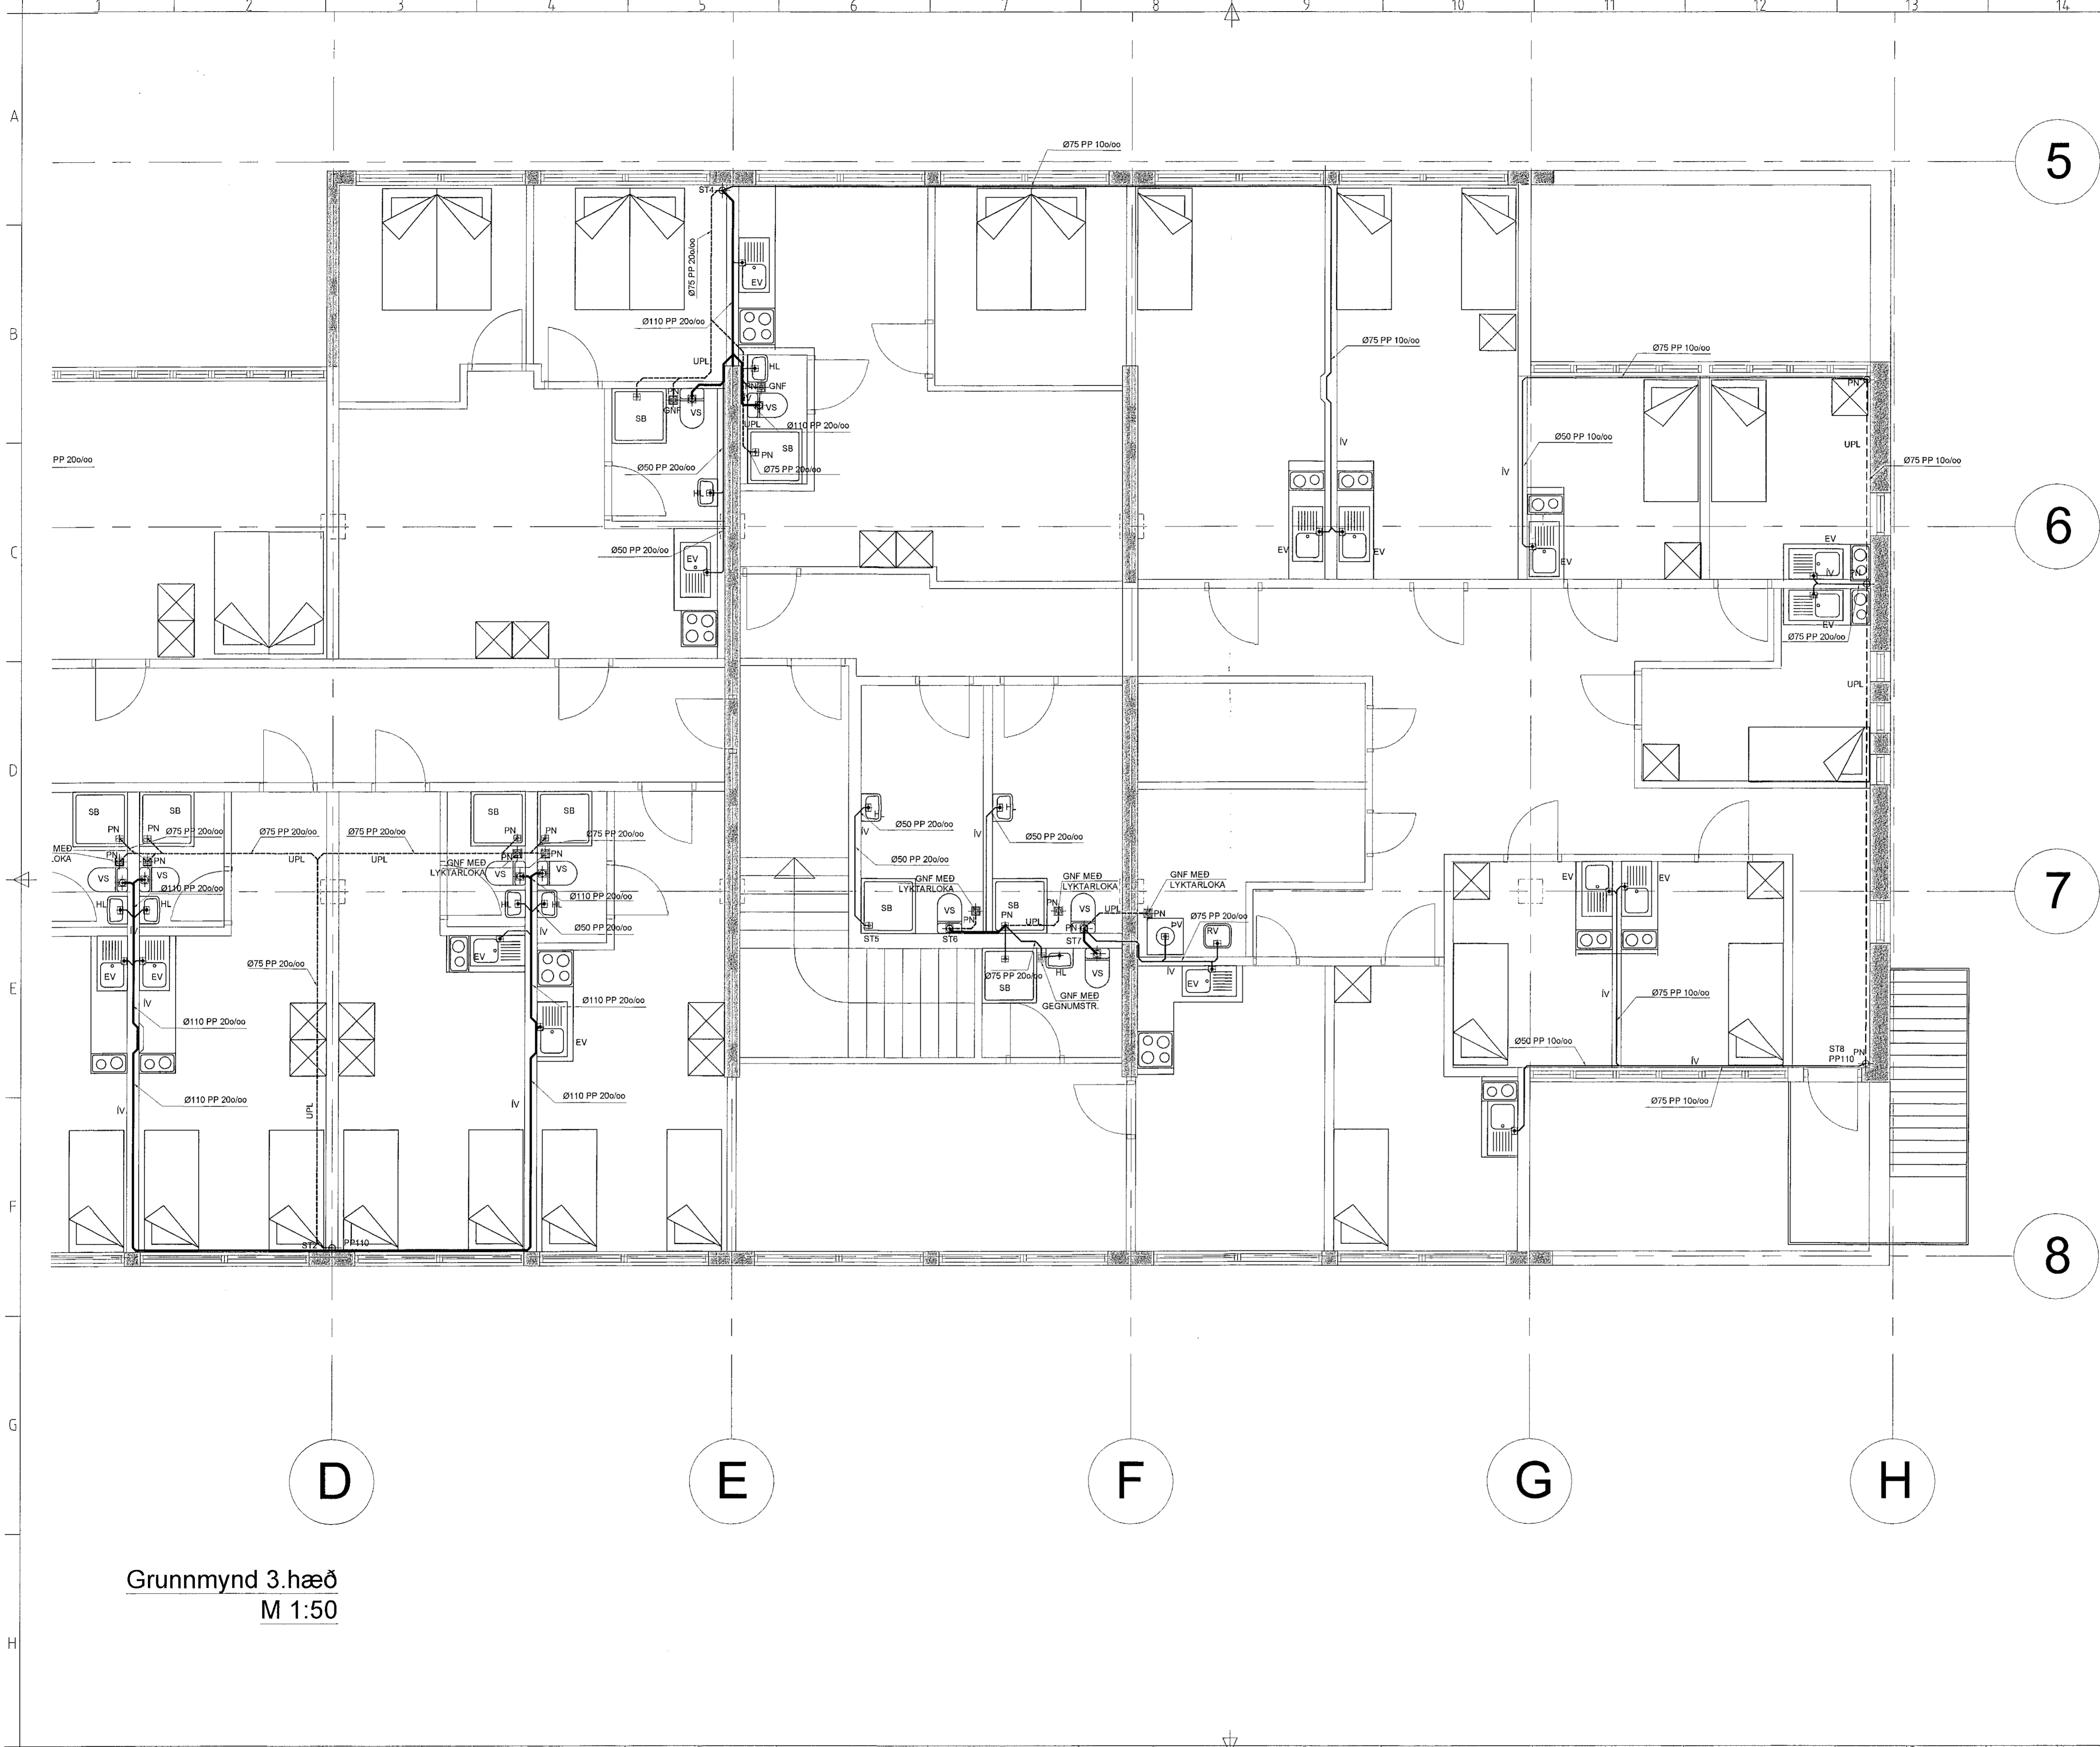


SKÝRINGAR
Kótar eru í m.y.s
Málsetningar eru í mm

Merkir hæðarkóti í sniði
 Merkir hæðarkóti í pláni
 Merkir þykkt plötu
 Sjá einnig skýringarblað

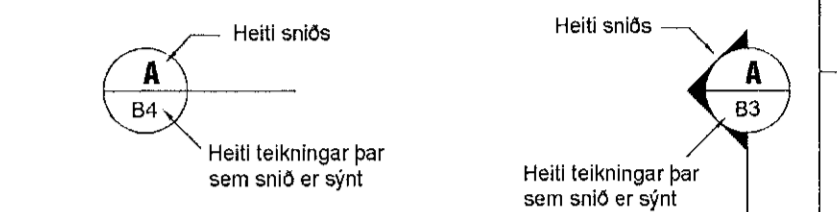

- SNIDMERKING**
- | | |
|-----------------------|--------------------------|
| — | DRENLOGN |
| - - - | SKÓPLÖGN |
| — · — · — | HEITT NEYSLUVATN |
| - · - · - | KALT NEYSLUVATN |
| - · - · - · - | FRAMRÁS HEITT VATN |
| - · - · - · - · - | BAKRÁS HEITT VATN |
| - · - · - · - · - · - | BRUNAVATNSLOGN |
| HL | = HANDLAUG |
| EV | = ELDHÚSVASKUR |
| RV | = RÆSTIVASKUR |
| VS | = VATNSSALERNI |
| UÞ | = UPPVOTTAVÉL |
| ÞV | = ÞVOTTAVÉL |
| PU | = MERKIR PÍPUR UPP |
| PN | = MERKIR PÍPUR NIÐUR |
| ÍV | = MERKIR Í VEGG |
| ÍE | = MERKIR Í EINANGRUN |
| UL | = MERKIR UNDIR LOFTI |
| UG | = MERKIR UNDIR GOLFÍ |
| YD | = MERKIR YFIR DYR |
| ○ | = MERKIR OFNLOKI |
| ⋈ | = MERKIR LOFTSKRÚFA |
| ⋈ | = MERKIR HEITAVATNSKRANI |
| ⋈ | = MERKIR KALDVATNSKRANI |
| ÞS | = ÞVAGSKÁL |
| SV | = SKOLVASKUR |
| SB | = STURTUBOTN |
| GN | = GÓLFNIÐURFALL |
| GO | = GUFUOFN |
| ÞU | = ÞURKARI |
| BS | = BRUNASLANGA |
| UPL | = UNDIR PLÖTU |
| GNFMERKIR | GÓLFNIÐURFALL |
| ÞN | MERKIR ÞAKNIÐURFALL |
| BR | MERKIR BRUNNUR |
| ⊠ | MERKIR GAT Í SÖKKLI |
| ⊠ | MERKIR RENNILOKI |

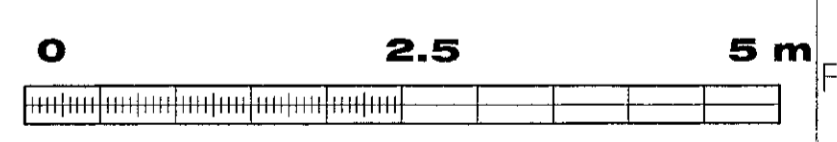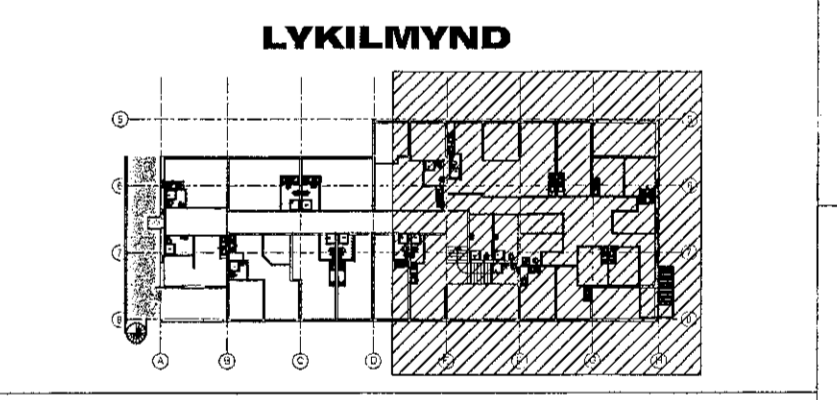

M. 1:50

C
B
A

BREYTINGAR

Samþykkt Samþykki aðalhönnuðar

VEB Verkefrafstöfola
Dalveg 18 201 Kópavogi
Sími 564 3322 Fax 564 3324
Netfang veb@veb.is, GSM 898 1198
Ráðgefandi verkefjalögnustofa

VERKHEITI

Dalshraun 15
220 Hafnarfjörður

Teikning nr
L304

HEITI TEIKNINGAR

FRÁRENNISLAGNIR
3 HÆÐ

Dagsetning	Hannað	Samþykkt	Kvarði	Verknumér
JÚNÍ 2020	ESB	ERLENDUR BURGISSON 201152-2539	1:50	3.19.12

Grunnmynd 3. hæð
M 1:50