

Samþykkt þann
03. JÚNÍ 2020
Þvágsgötu/Fulltrúanna 1 Hafnarfjörður

5

6

7

8

A

B

C

D


E

Grunnmynd 3.hæð
M 1:50

SKÝRINGAR

Kótar eru í m.y.s
Málsetningar eru í mm



- Merkir hæðarkóti í sniði
 - Merkir hæðarkóti í plani
 - Merkir þykkt plötu
- Sjá einnig skýringarblað

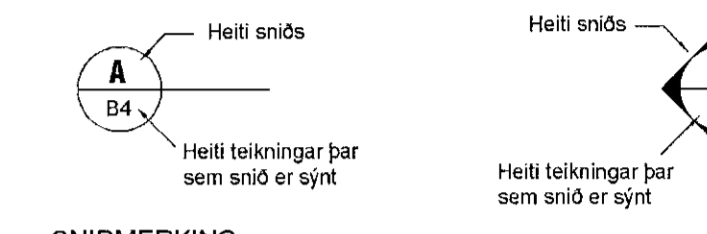

SNIDMERKING

- DRENLOGN
- SKÖLPLOGN
- HEITT NEYSLUVATN
- KALT NEYSLUVATN
- FRAMRÁS HEITT VATN
- BAKRÁS HEITT VATN
- BRUNAVATNSLOGN
- PS = ÞVAGSKÁL
- EV = ELDHÚSVASKUR
- SV = SKOLVASKUR
- RV = RÆSTIVASKUR
- SB = STURTUBOTN
- GN = GÖLFNIDURFALL
- UP = UPPÞVOTTAVÉL
- GO = GUFUOFN
- PV = ÞVOTTAVÉL
- PU = ÞURKARI
- BS = BRUNASLANGA
- UPL = UNDIR PLÖTU
- PN = MERKIR PÍPUR NIDUR
- GNFMERKIR GÖLFNIDURFALL
- IV = MERKIR Í VEGG
- PN MERKIR PAKNIDURFALL
- IE = MERKIR Í EINANGRUN
- BR MERKIR BRUNNUR
- UL = MERKIR UNDIR LOFTI
- UG = MERKIR UNDIR GOLFI
- GAT MERKIR GAT Í SÖKKLI
- YD = MERKIR YFIR DYR
- X MERKIR RENNLOKI
- O MERKIR OFNLOKI
- > MERKIR LOFTSKRÚFA
- < MERKIR HEITAVATNSKRANI
- < MERKIR KALDVATNSKRANI

LYKILMYND

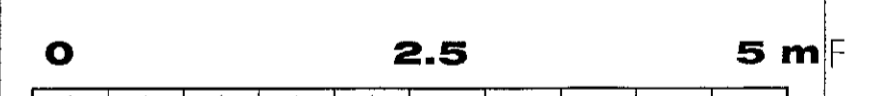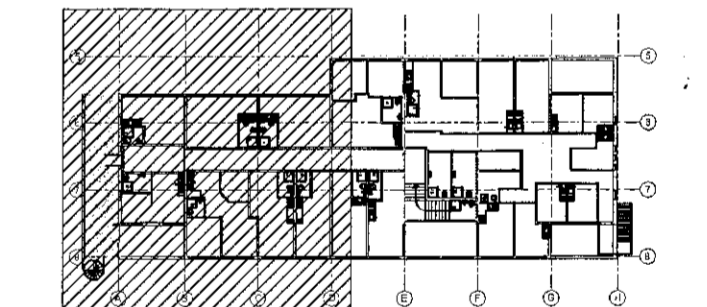

M. 1:50

C
B
A
BREYTINGAR
Samþykkt Samþykki aðalhönnuðar

[Signature]

VEB Verkefnaástoða
Dalvegji 18 201 Kópavogi
Sími 564 3322 Fax 564 3324
Netfang veb@veb.is, GSM 898 1198
Ráðgefandi verkefnaþjónusta

VERKHEITI
Dalshraun 15
220 Hafnarfjörður

Teikning nr
L303

HEITI TEIKNINGAR
FRÁRENNSLISLAGNIR
3 HÆÐ

Dagsetning	Hannað	Samþykkt	Kvarði	Verknúmer
JÚNÍ 2020	ESB	ERLENDUR BRUNSSON 261155-2539	1.50	3.19.12