
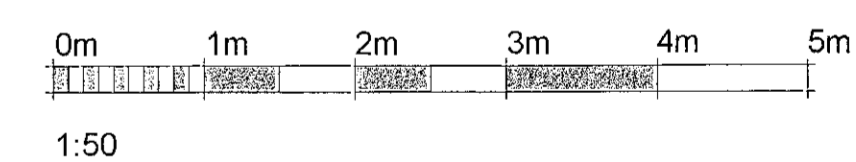


Samþykkt barn
24. Jún 2020
Byggingafræðingur / Hafnarfirði

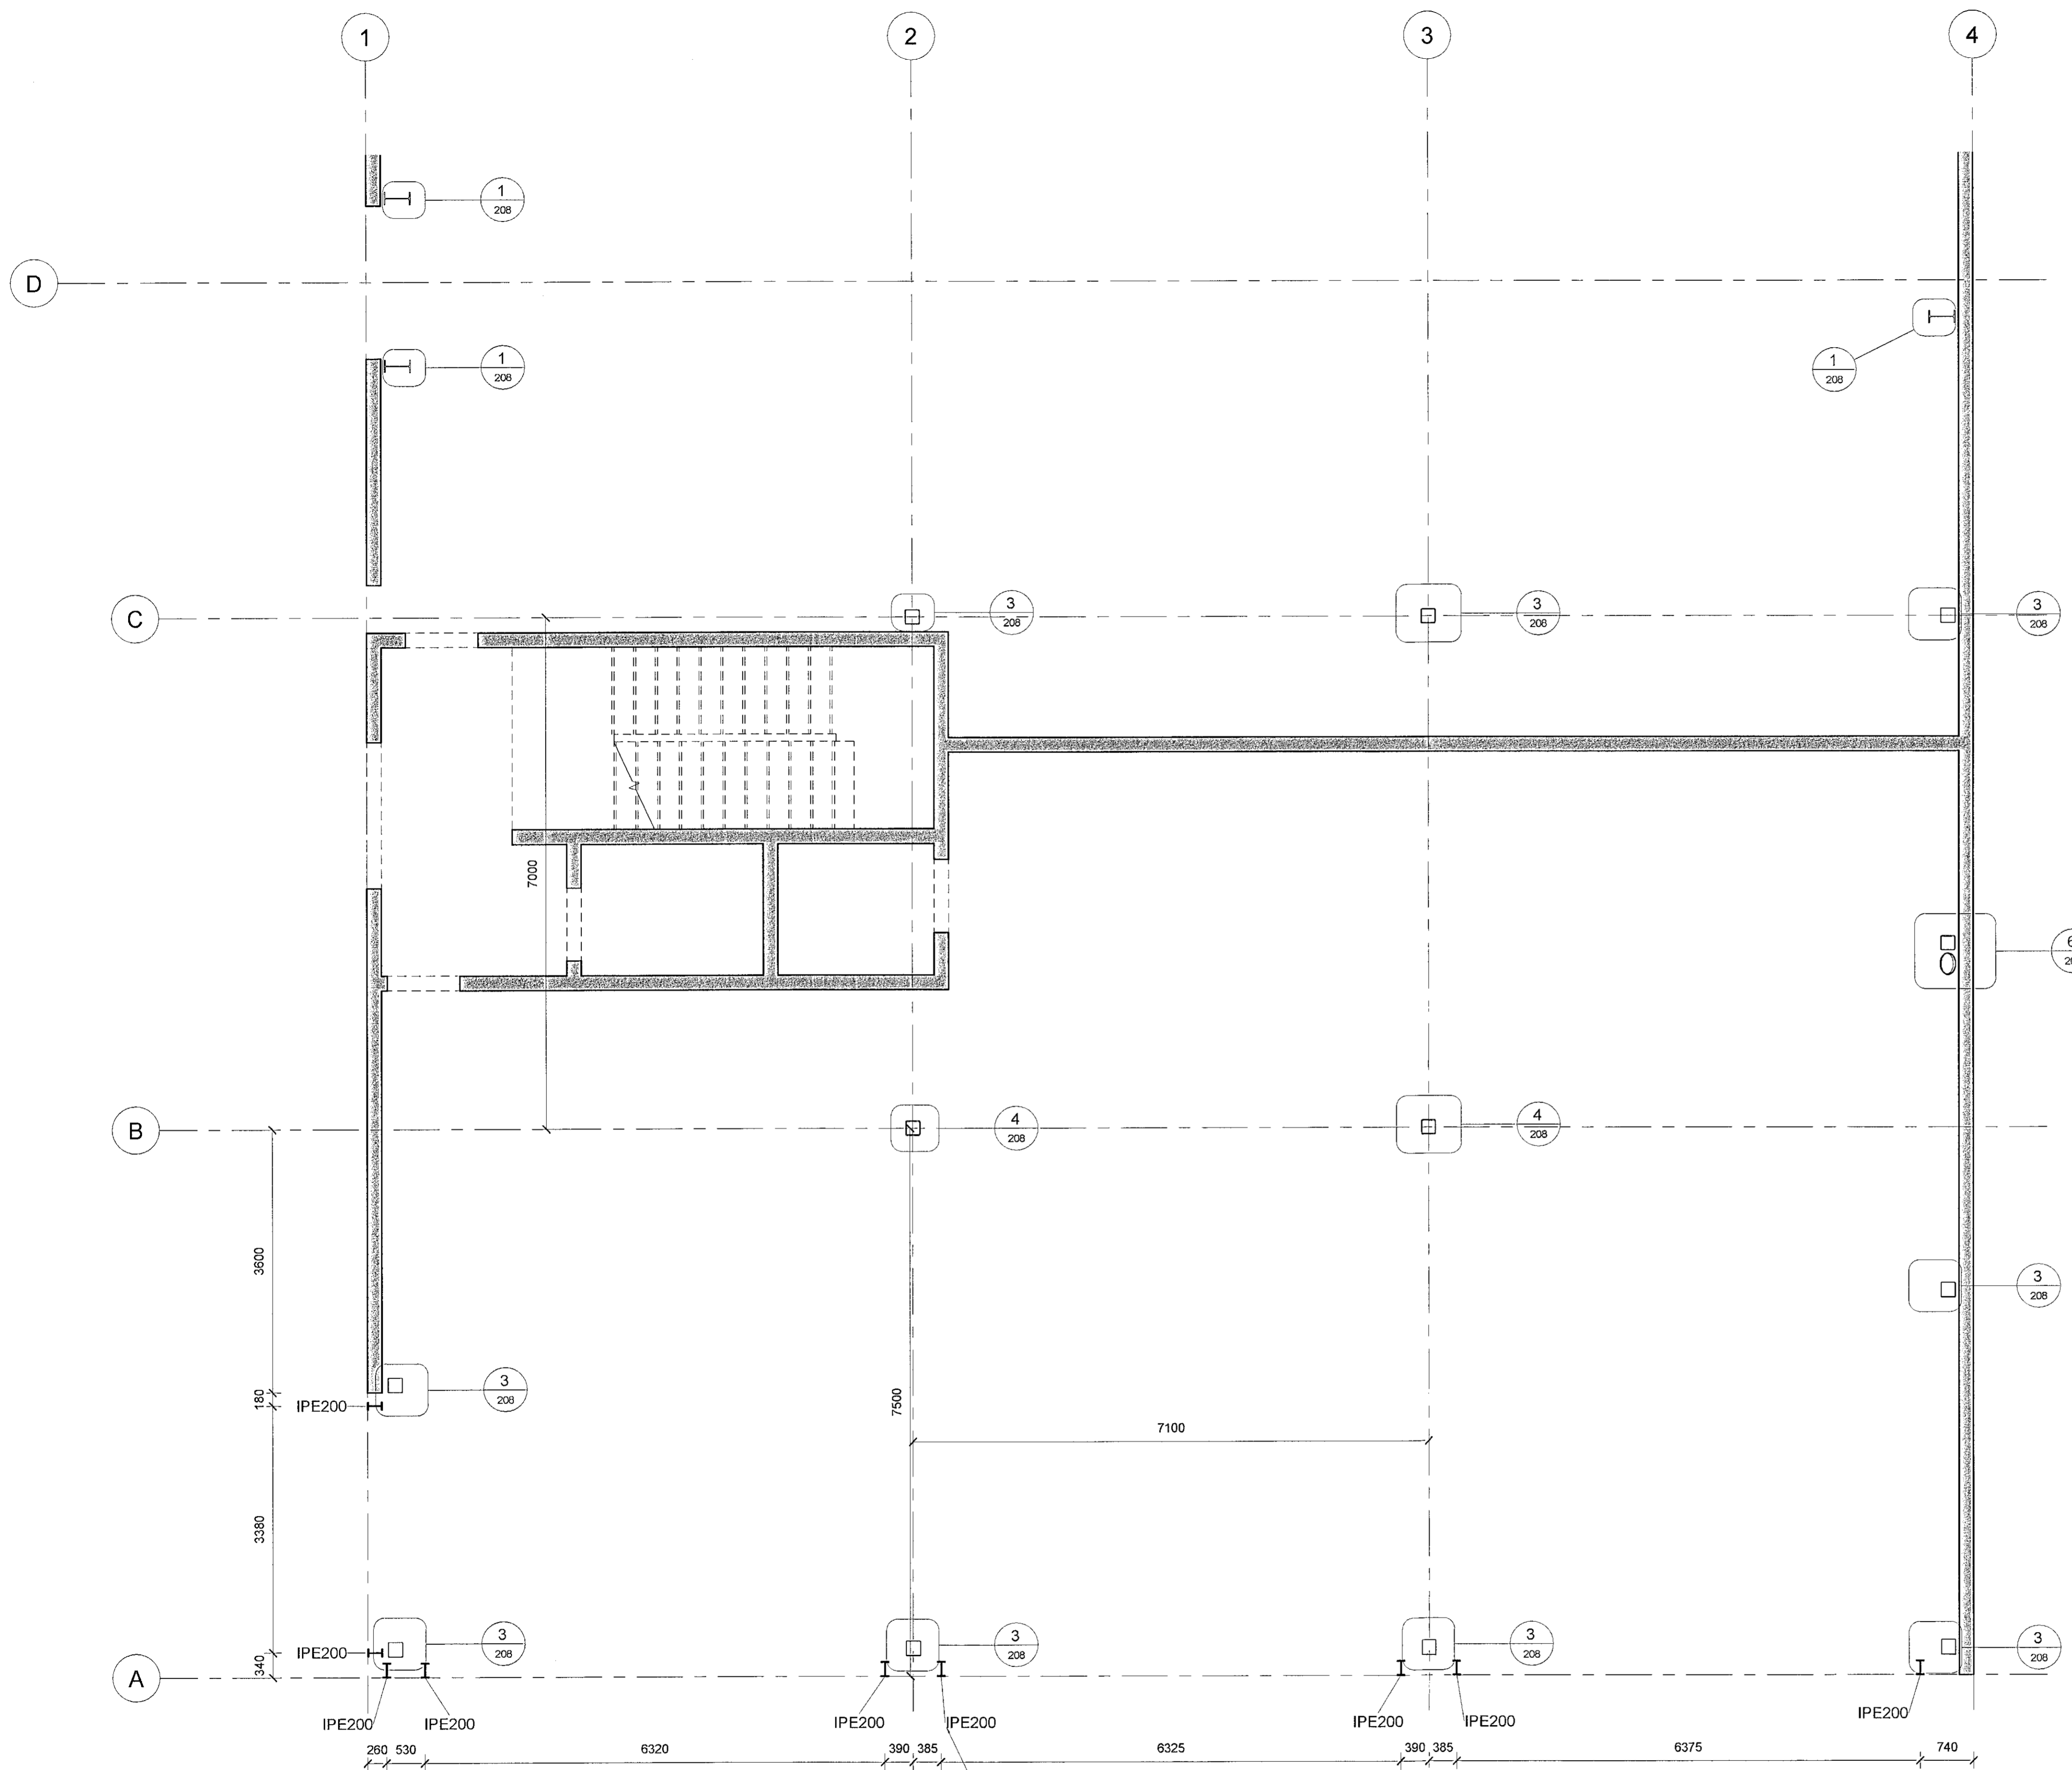

A	Verkefning		25.02.2019
Útg.	Breyting	Hönnuður	Dags.

Verkefning

Fjarðargata 13-15
220 Hafnarfjörður
Sími: 595-5640
www.strendingur.is
strendingur@strendingur.is

Í samræmi við aðaluppdrátt frá: PP Verk
Dagsetning og útgáfa aðaluppdráttar: 06.11.19 Útgáfa A

Hönnuður: Sigurður Guðmunsson 191093-7699

Hönnunarskipti / Breyting / Hönnuður:
Sigurður Guðmunsson
200367-4729

Einhella 8
Hafnarfirði

1. hæð Grunnmynd 2/2

Teiknað / Hannað:	Dags:
SG/SG	25. Febrúar 2019
Kvæði:	Útgáfa: Nr. teikningar: Stærð:
1 : 50	A 207 A1