



- 1 SÖKKULMÁT FYRIR ÍDRÁTTARRÖR
- 2 GÓLMÁT FYRIR ÍDRÁTTARRÖR
- 3 INNTAKSGRIND FYRIR HEITT OG KALT VATN
- 4 VATNSLÖGN DN32 PEH Í DN75 PEH ÍDRÁTTARRÖRI
- 5 HITAVEITULÖGN DN25
- 6 AFFALL HITAVEITU DN32 PEH
- 7 LAGNIR AÐ DREIFIGRIND DN 15/15 RÖR I RÖR EÐA ALPEX RÖR
- 8 RÖR Í DREIFIGRIND DN25


FRÁGANGUR LAGNA Í GÓLPLÖTU ÍBÚÐARHÚSS

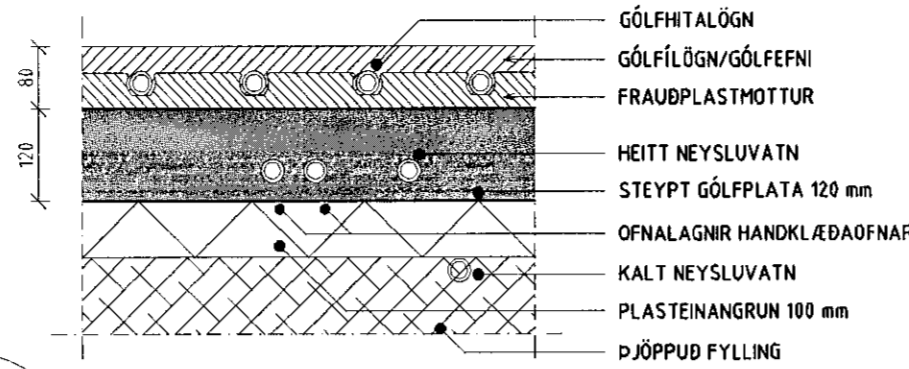

HO : OFNALAGNIR FRÁ TENINGRIND AÐ HANDKLÆÐAOFNI ERU HITAPOLIN
PEX RÖR 12x2 mm MEÐ SÚREFNISKÁPU, RÖR Í RÖR KERFI EÐA ALPEX.
RÖR SKULU LÖGD Í STEYPTA GÓLFPLÖTU. TENINGUR UPP Í OFN MEÐ RYDFRÍUM
STÁLROURUM UTAN Á VEGG. OFNAST/ERÐ ER ÖSKILGREIND 500 TIL 800 WÖTT
MÁLSETT ER Í MIÐJAN OFN

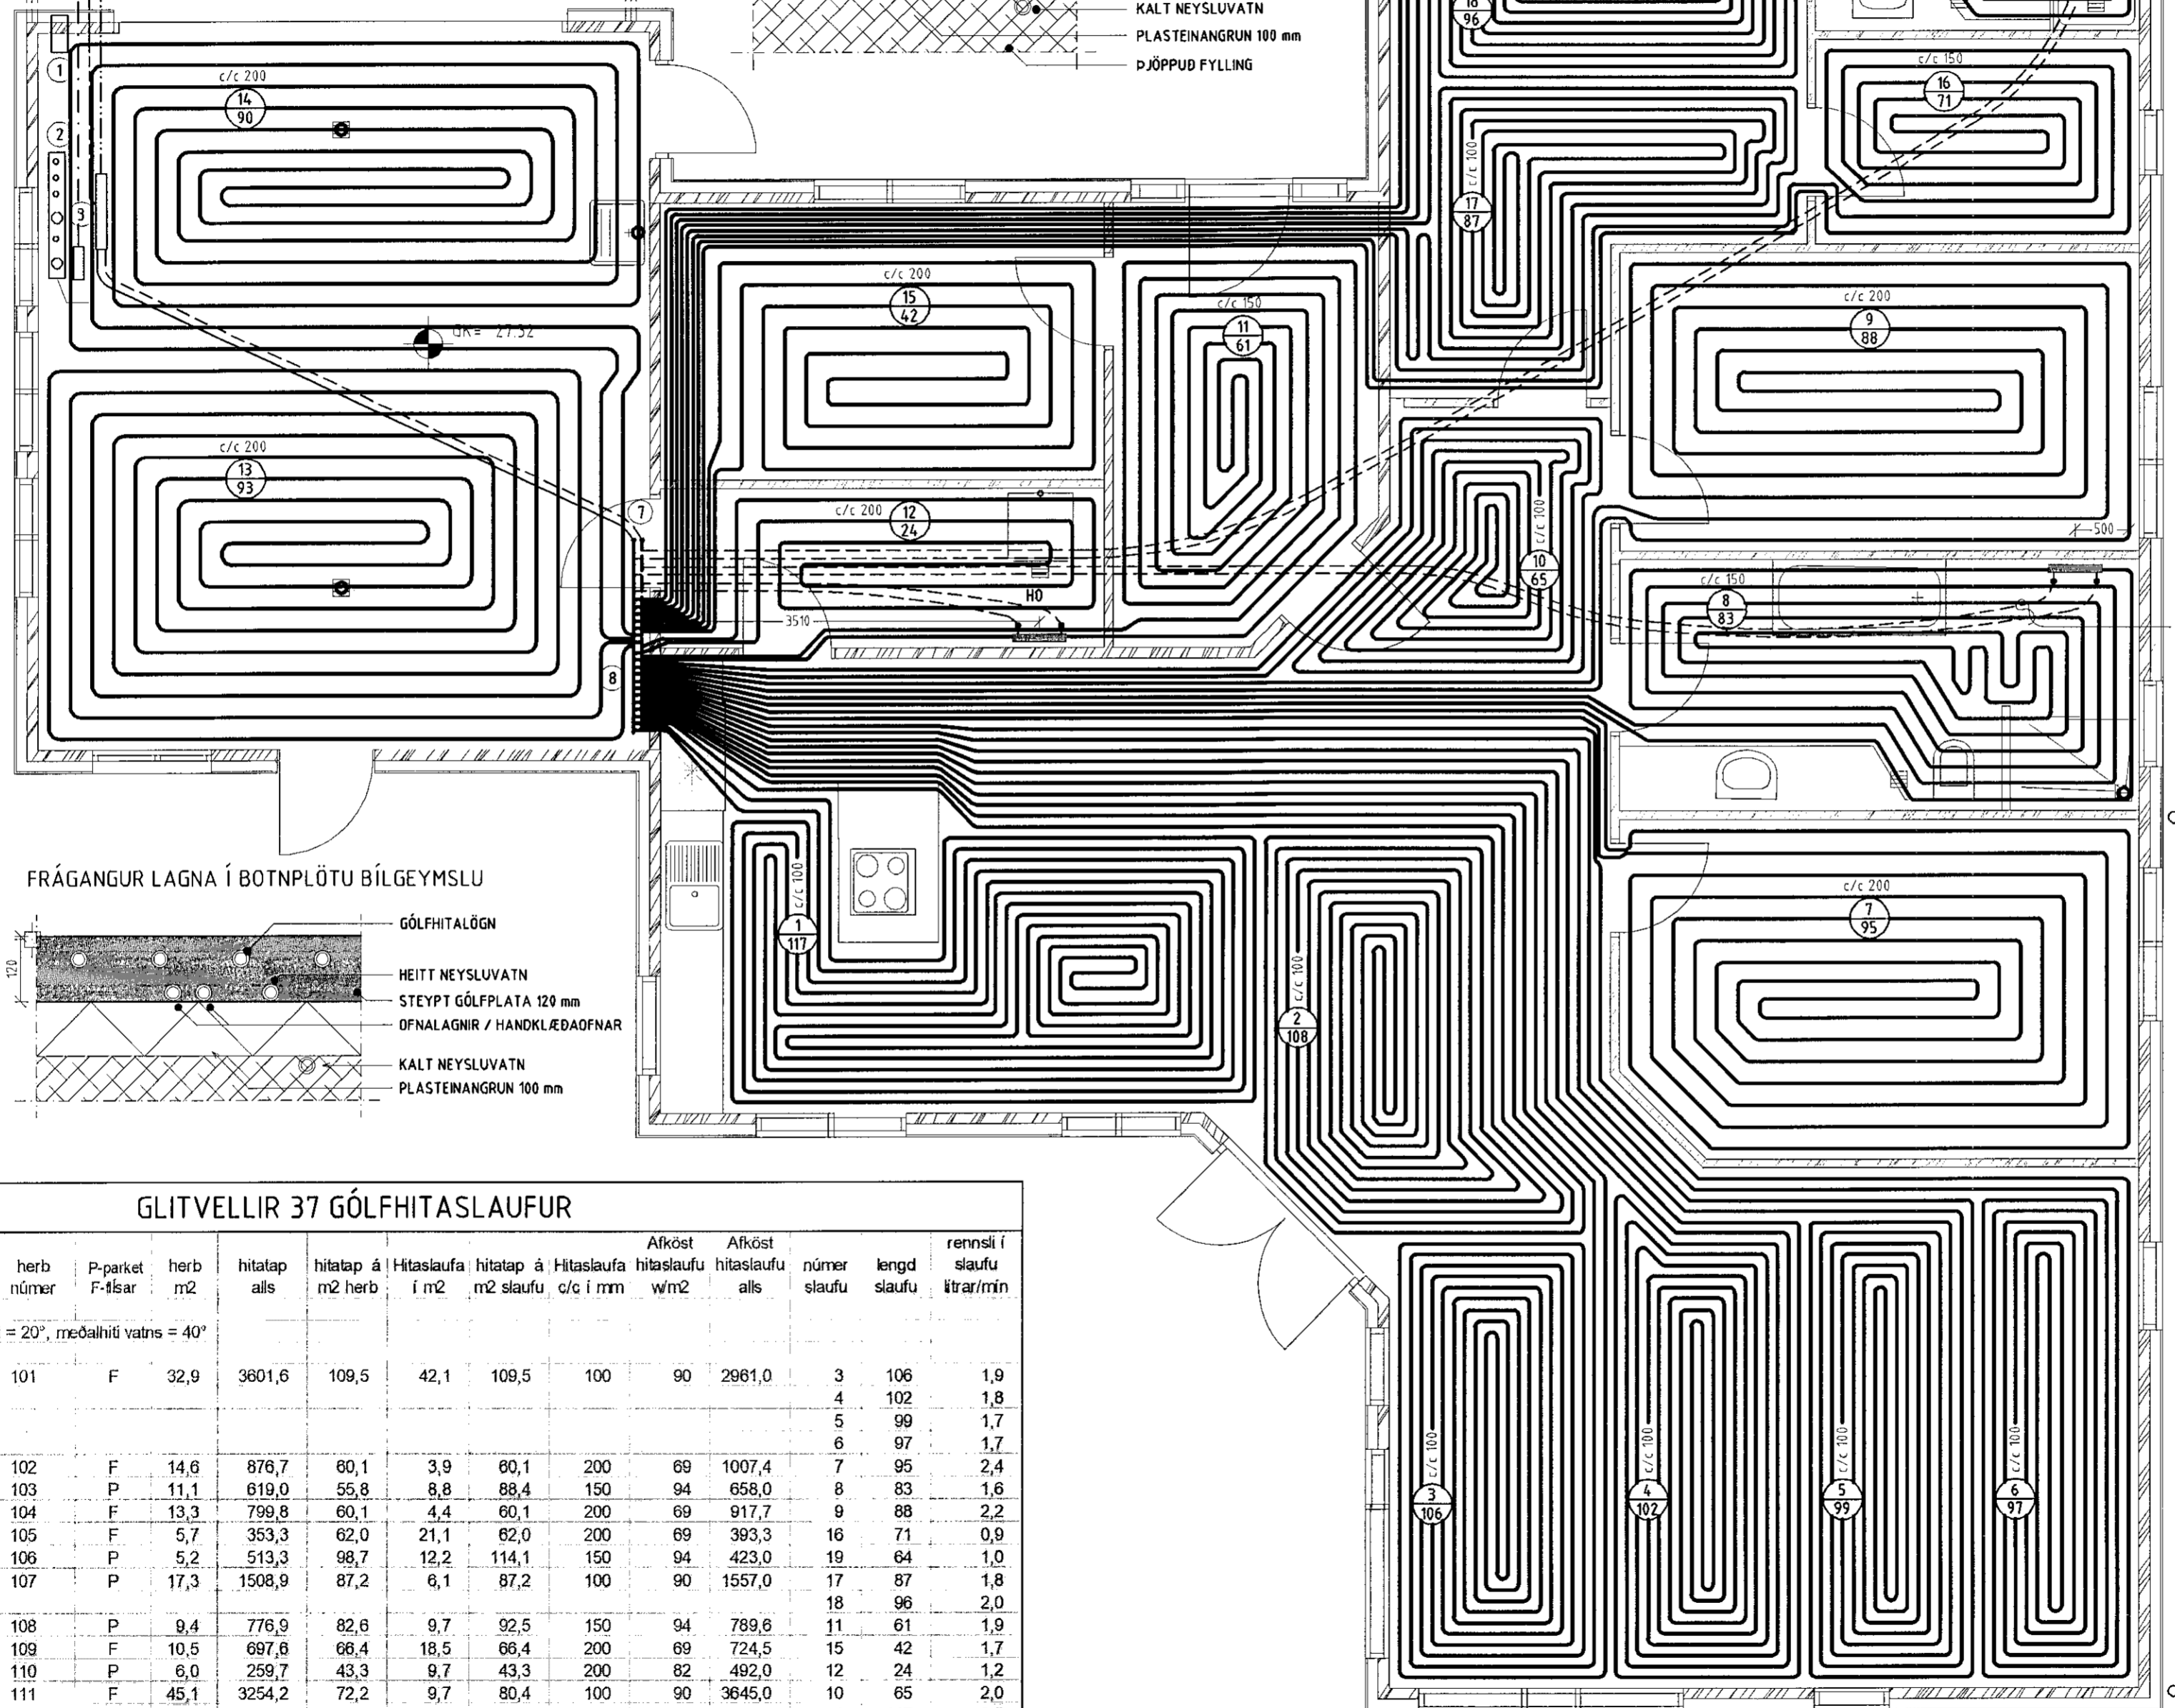

FRÁGANGUR LAGNA Í BOTNPLÖTU BÍLGEYMSLU

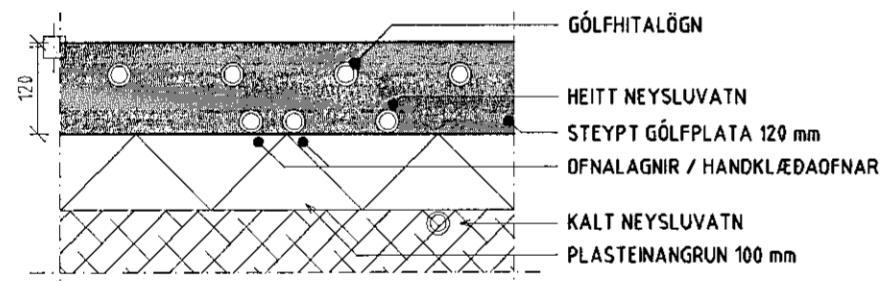

GLITVELLIR 37 GÓLFHITASLAUFUR

Herbergi nafn	herb númer	P-parket F-flísar	herb m ²	hitatap alls	hitatap á m ² herb	Hitaslaufa í m ²	hitatap á m ² slaufu	Hitaslaufa c/c í mm	Afköst hitaslaufu w/m ²	Afköst hitaslaufu alls	númer slaufu	lengd slaufu	rennsli í slaufu lítrar/mín
Gólfhitaslaufur 16x2 mm, Ti = 20°, meðalhiti vatns = 40°													
Stofa	101	F	32,9	3601,6	109,5	42,1	109,5	100	90	2961,0	3	106	1,9
											4	102	1,8
											5	99	1,7
											6	97	1,7
Herbergi	102	F	14,6	876,7	80,1	3,9	80,1	200	69	1007,4	7	95	2,4
Baðherbergi	103	P	11,1	619,0	55,8	8,8	88,4	150	94	658,0	8	83	1,6
Herbergi	104	F	13,3	799,8	60,1	4,4	60,1	200	69	917,7	9	88	2,2
Föt	105	F	5,7	353,3	62,0	21,1	62,0	200	69	393,3	16	71	0,9
Baðherbergi	106	P	5,2	513,3	98,7	12,2	114,1	150	94	423,0	19	64	1,0
Hjónaherbergi	107	P	17,3	1508,9	87,2	6,1	87,2	100	90	1557,0	17	87	1,8
											18	96	2,0
Anddyri	108	P	9,4	776,9	82,6	9,7	92,5	150	94	789,6	11	61	1,9
Herbergi	109	F	10,5	697,6	66,4	18,5	66,4	200	69	724,5	15	42	1,7
Geymsla	110	P	6,0	259,7	43,3	9,7	43,3	200	82	492,0	12	24	1,2
Ekkiús/Alrymi	111	F	45,1	3254,2	72,2	9,7	80,4	100	90	3645,0	10	65	2,0
											1	117	3,5
											2	108	3,3
Bílgeymsla	112	F	37,5	2904,2	77,4	41,1	77,4	200	82	3075,0	13	93	3,7
											14	90	3,6
Hitatap/afköst gólfhiti Samtals			208,6	16.165	77,5					16.644		1588	

GÓLFHITALAGNIR GRUNNMYND 1:50

Sambýkkt þann
19. Júní 2020
Byggingafulfrúinn í Hafnarfirði

NR.	DAGS.	BREYTING
A	18.05.20	BREYTT STAÐSETNING Á TÆKJUM BÆTT INN HANDKLÆÐAOFNUM

SKÝRINGAR

SKÝRINGAR SJÁ TEIKNINGU F 001
GÓLFHITAPÍPUR ERU PEX-LAGNIR 16 mm
MEÐ SÚREFNISKÁPU. LAGNIR SKULU ÞRÝSTI-
PRÓFÐAR SAMKVÆMT LEIÐBEINGNUM
FRAMLEIÐANDA
LEGGJA SKAL ÁDRAGSHÓLKA Á FRAMRÁS
AÐ HITUDUM SVÆÐUM
HERBERGISHITI STÝRIST MEÐ HITASTILLI Í
VIÐKOMANDI HERBERGI SEM TENGIST SEGUL-
LOKA VID TENINGRIND Á GÓLFHITAPÍPUM

NÚMER SLAUFU
3/90

LENGD SLAUFU
ATHUGIÐ AÐ HITALAGNIR HAFI GÓÐA
DENSLUMÖGULEIKA

Ólaf Gunnarsson
AÐALHÖNNUÐUR
GÍSLI GUNNARSSON kt. 020649-2409
26/5'20
SÆMUNDUR EIRÍKSSON 261249-2949

GLITVELLIR 37

220 HAFNARFJÖRÐUR



KLÖPP ARKITEKTAR-VERKFRÆÐINGAR EHF
NJARDARHOLT 3 270 MOSFELLSBÆR
SÍMI 577 2277, 699 7747 - klopp@sinnet.is

HEITI TEIKN. GÓLFHITALAGNIR

MÆLIKVARÐI 1:50 DAGS. MARS 2020

TEIKNING H 001 VERK V 19-302

BREYTING A YFIRFARID SE