



Dóttir Barð Jónsson
KÍ 090982-3549 KT.

ÁRITUN HÖNNUNARSTJÓRA
SÉRUPPRÁTTUR ER Í SAMBÆMI VÍÐ ADALUPPRÆTTI.
VERKNR: DAGS.ÚTG:

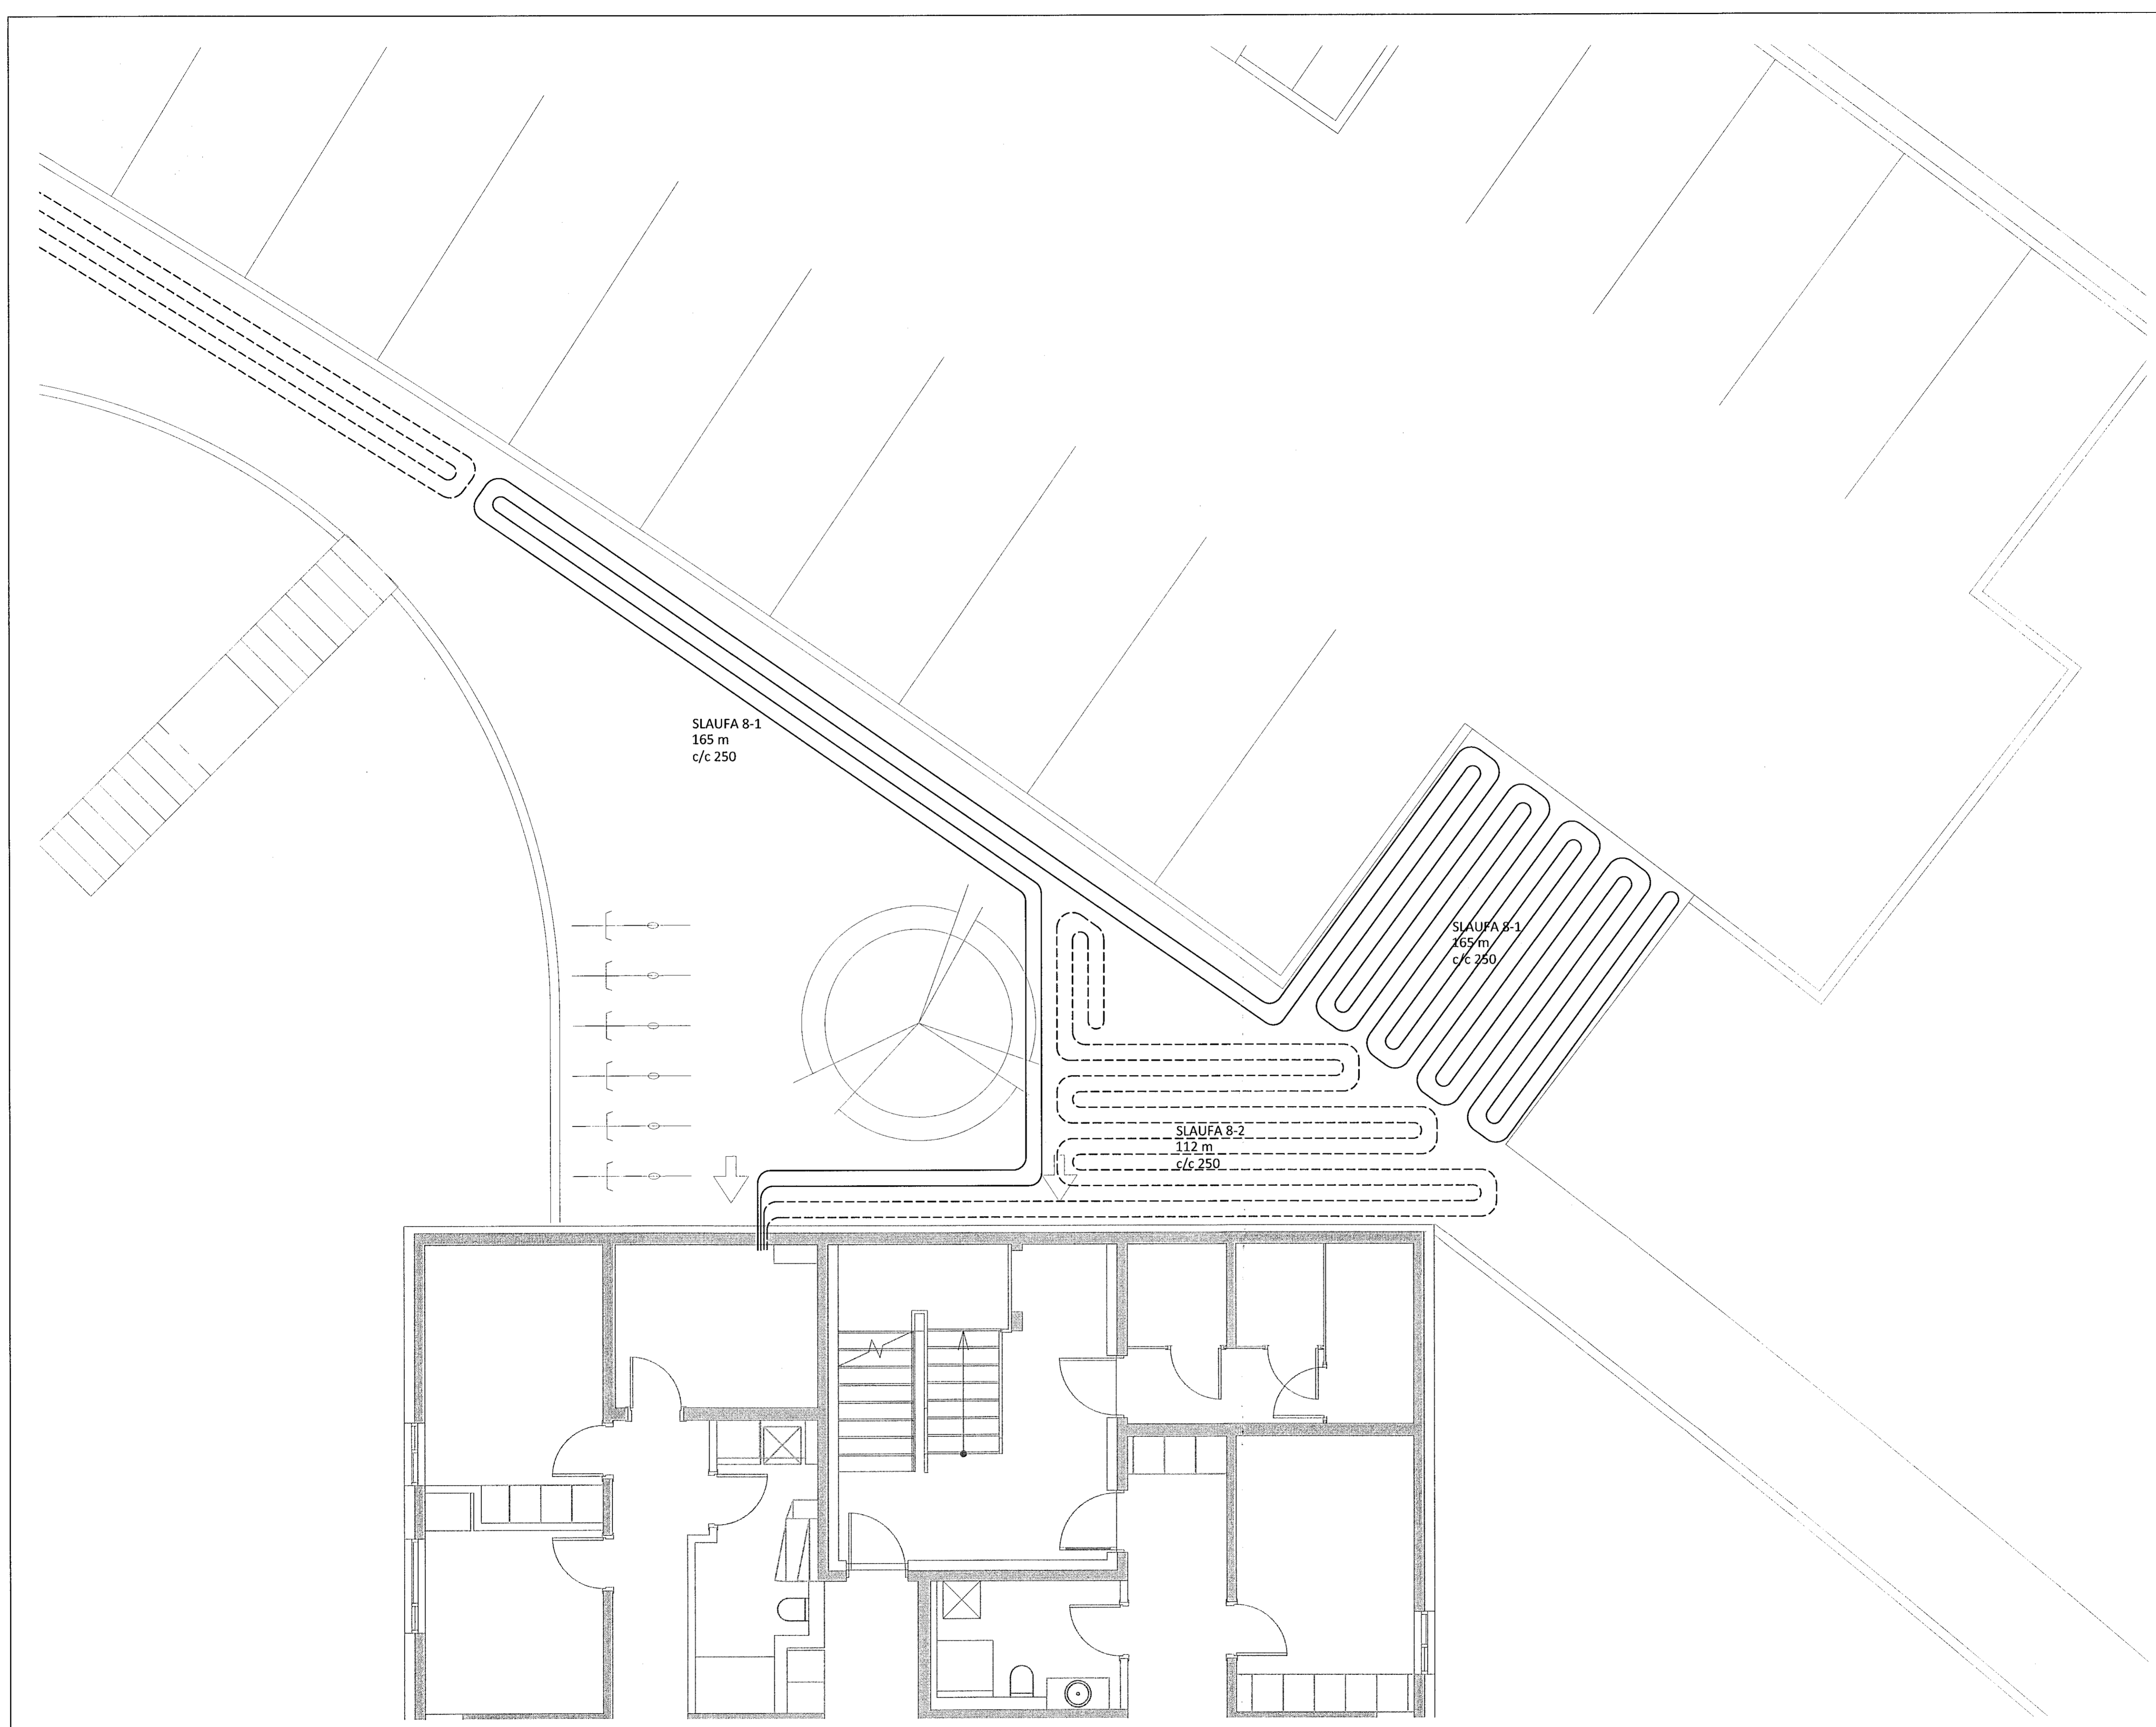

LYKILMYND

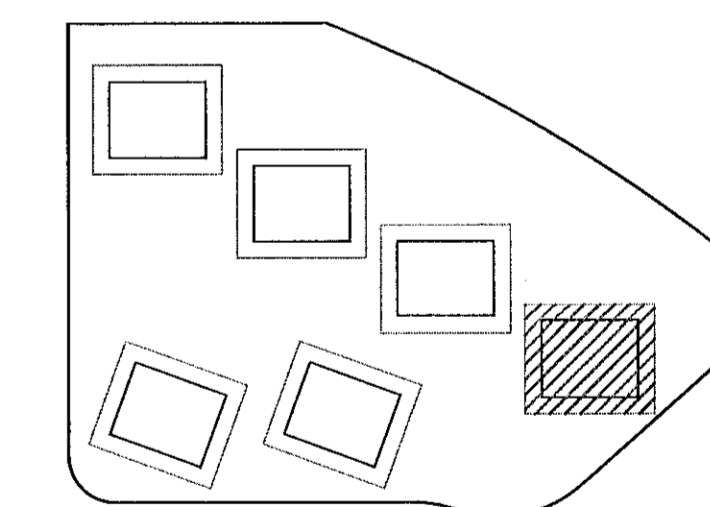

NR. DAGS. LÝSING



HRAUNSKARÐ 8

MHL 04 HAFNARFJÖRDUR

SNJÓBRÆÐSLUKERFI
GRUNNMYND
LÖB

SAMÞYKKT: *Þor Gunnars* KÍ 270760-4229 *DAG*
HÖNNUNUR YFIRFARID DAGS. ÚTG. DAGS. BREYT.
HPV hjalti@ferill.is DAG 24.06.20
MKV. (A1) VERKMR. TEKN. NR. BREYT.
1:50 20028 S-1113

Ferill ehf. Mörkin 1 108 Reykjavík Sími: 575 1600 www.ferill.is