
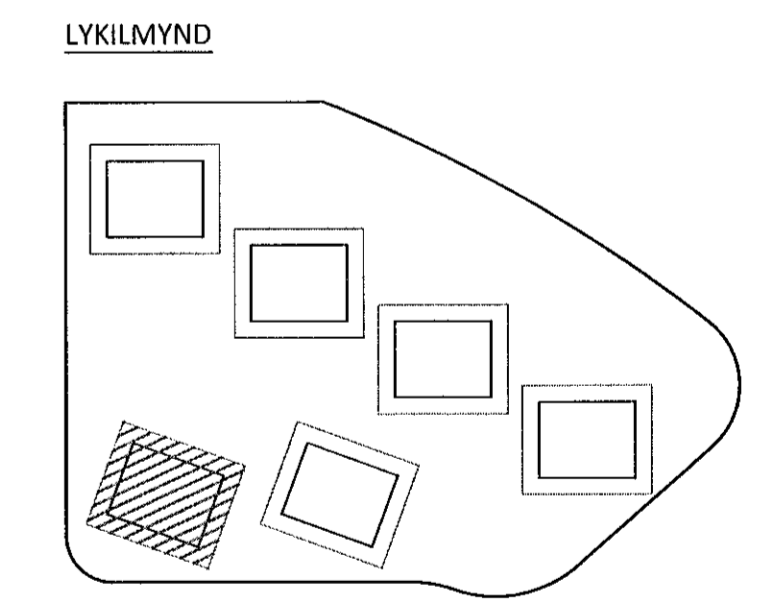


Sampykkt þann  
03. Júlí 2020  
Byggingafræðingur / Hvernir 20

Dönnu-Ólafur Dönnu  
Kt. 0909882-3549 KT.  
ÁRITUN HÖNNUNARSTJÓRA  
SÉRUPPRÁTTUR ER Í SAMREMI VID ADALUPPRÉTTI.  
VERKNR. DAGS.ÚTG.

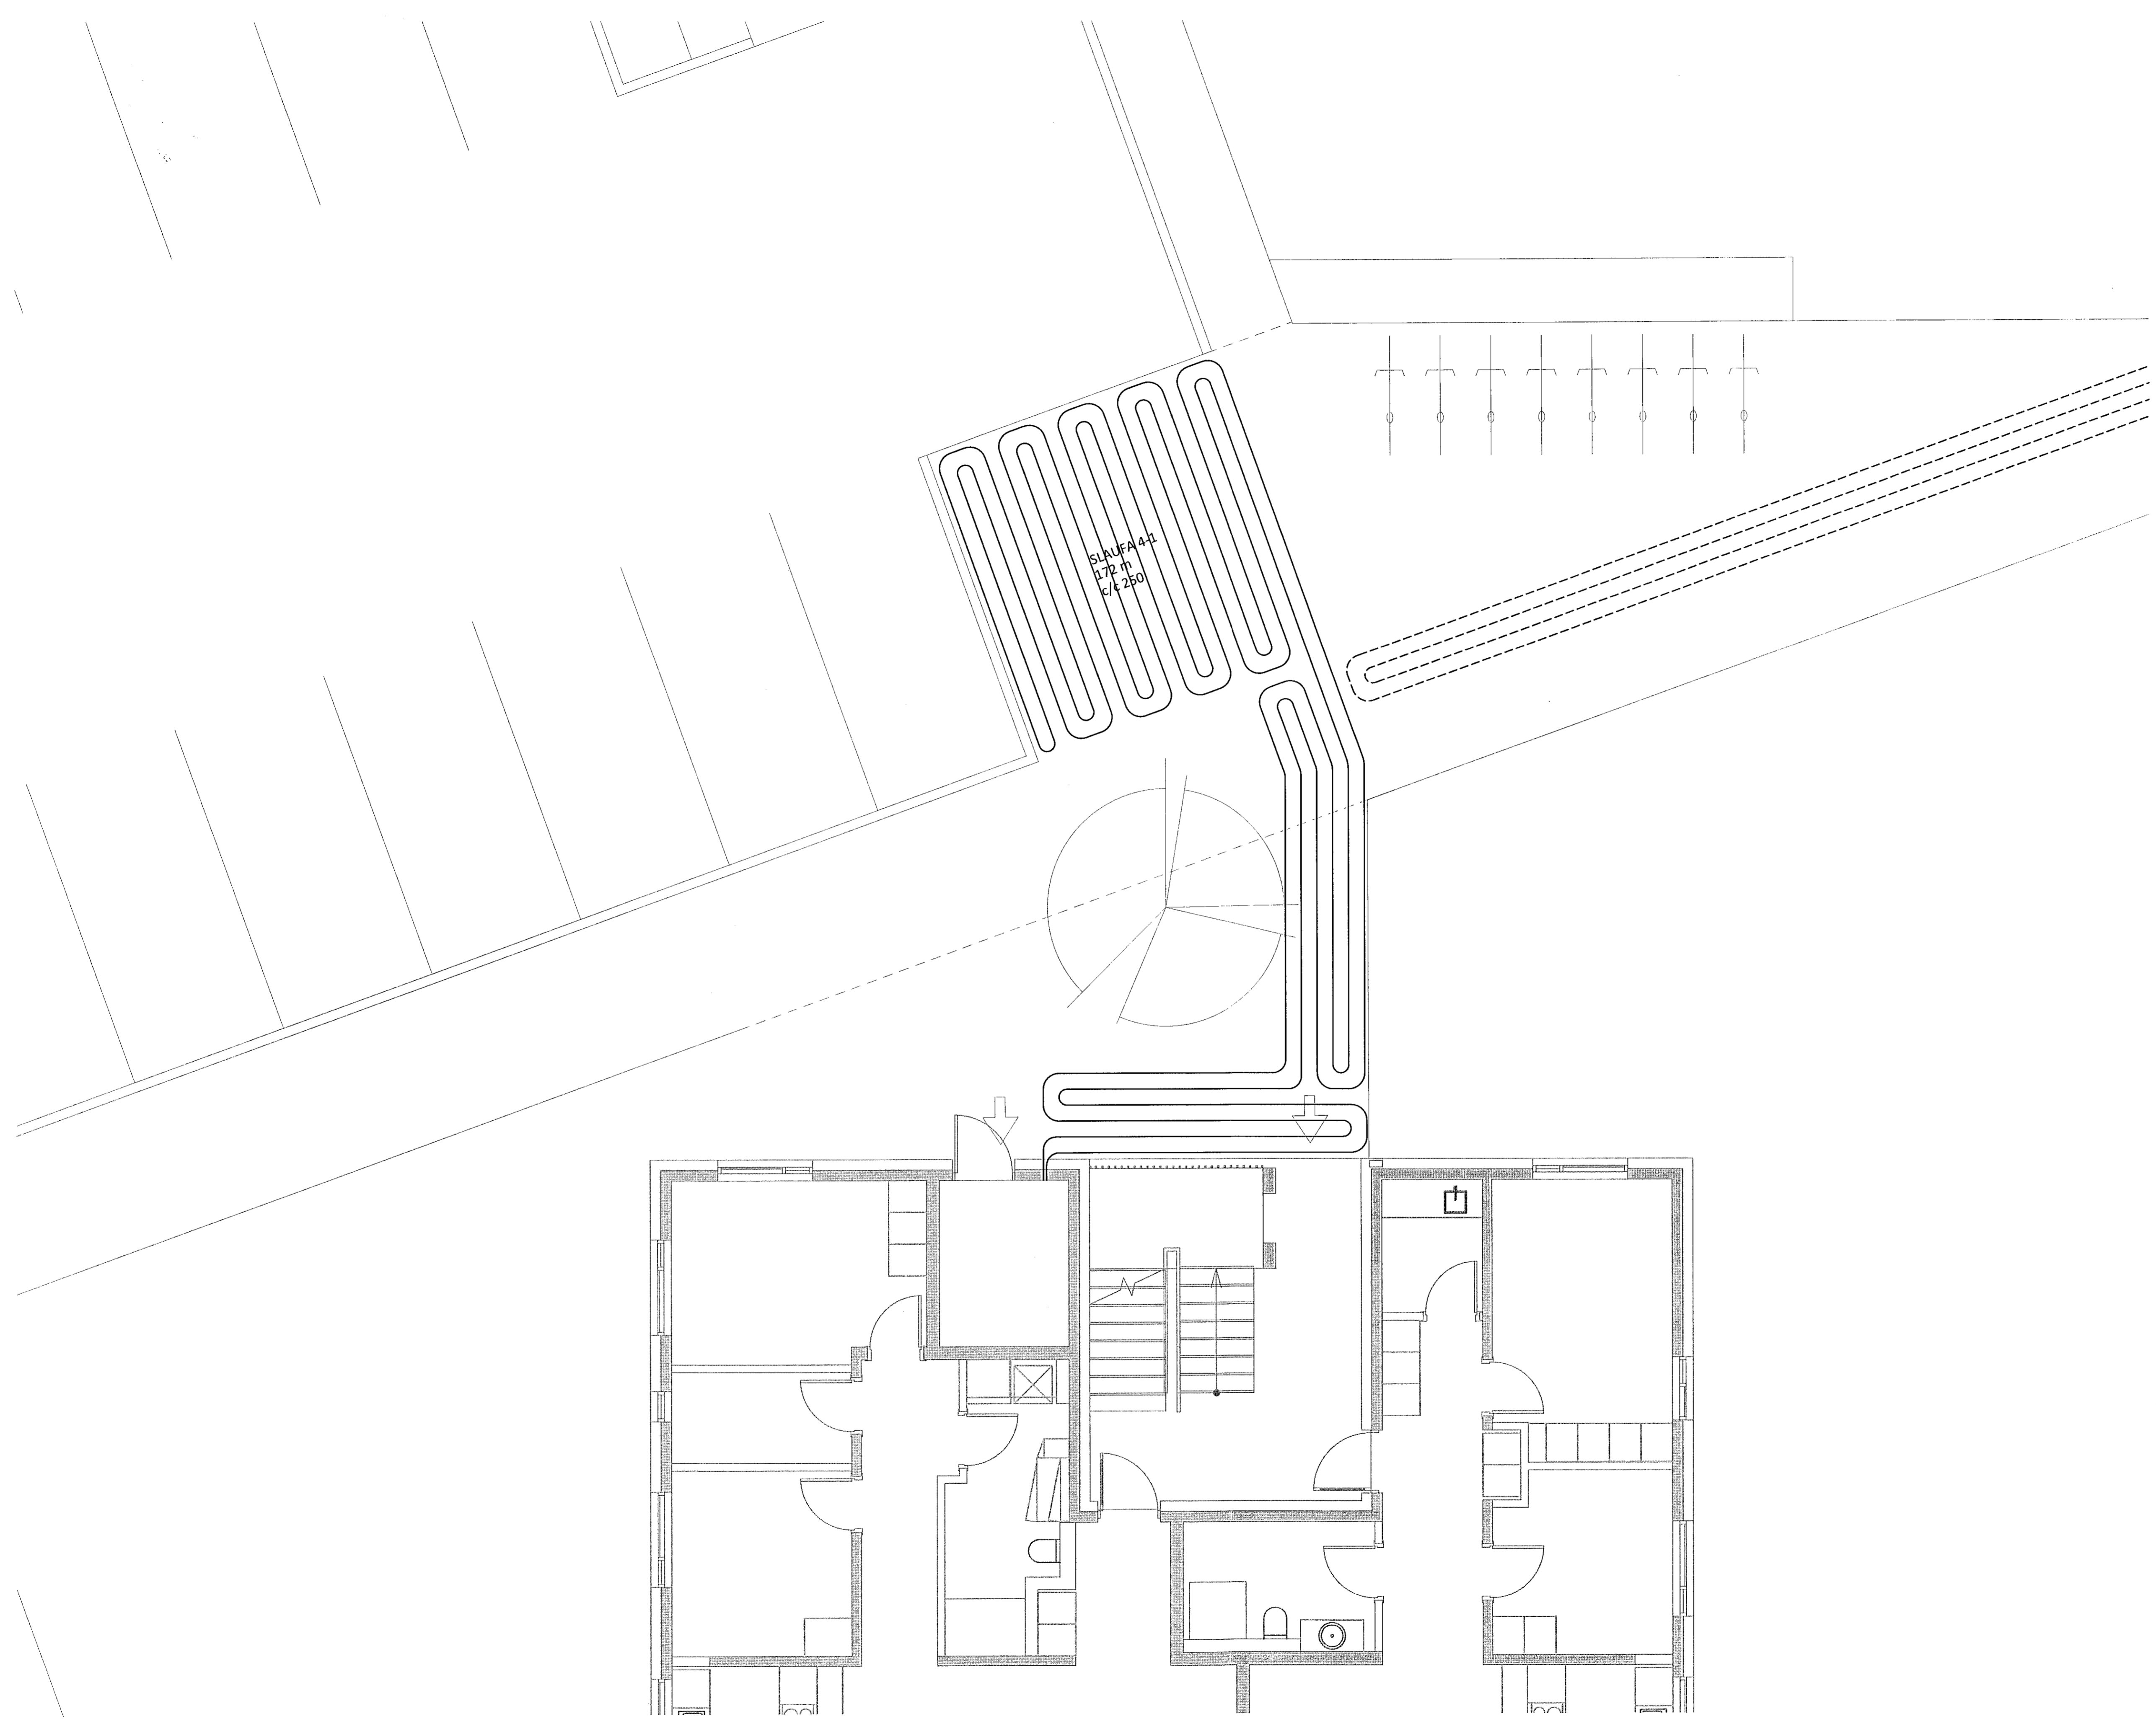

ferill  
VERKFRÆÐISTOFA

HÁDEGISSKARÐ 4  
MHL 05 HAFNARFJÖRÐUR  
SNJÓBRÆDSLUKERFI  
GRUNNMYND  
LÓÐ

SAMPYKKT *Ólafur Gunnarsson* 270760-4229 *DAG*  
HÖNNUÐUR YFIRFARIÐ DAGS. ÚTG. DAGS. BREYT.  
HPV hjalti@ferill.is DAG 24.06.20  
MKV. (A1) VERKNR. TEIKN. NR. BREYT.  
1:50 20028 S - 1120  
Ferill ehf. Mörkin 1 108 Reykjavík Sími: 575 1600 www.ferill.is