

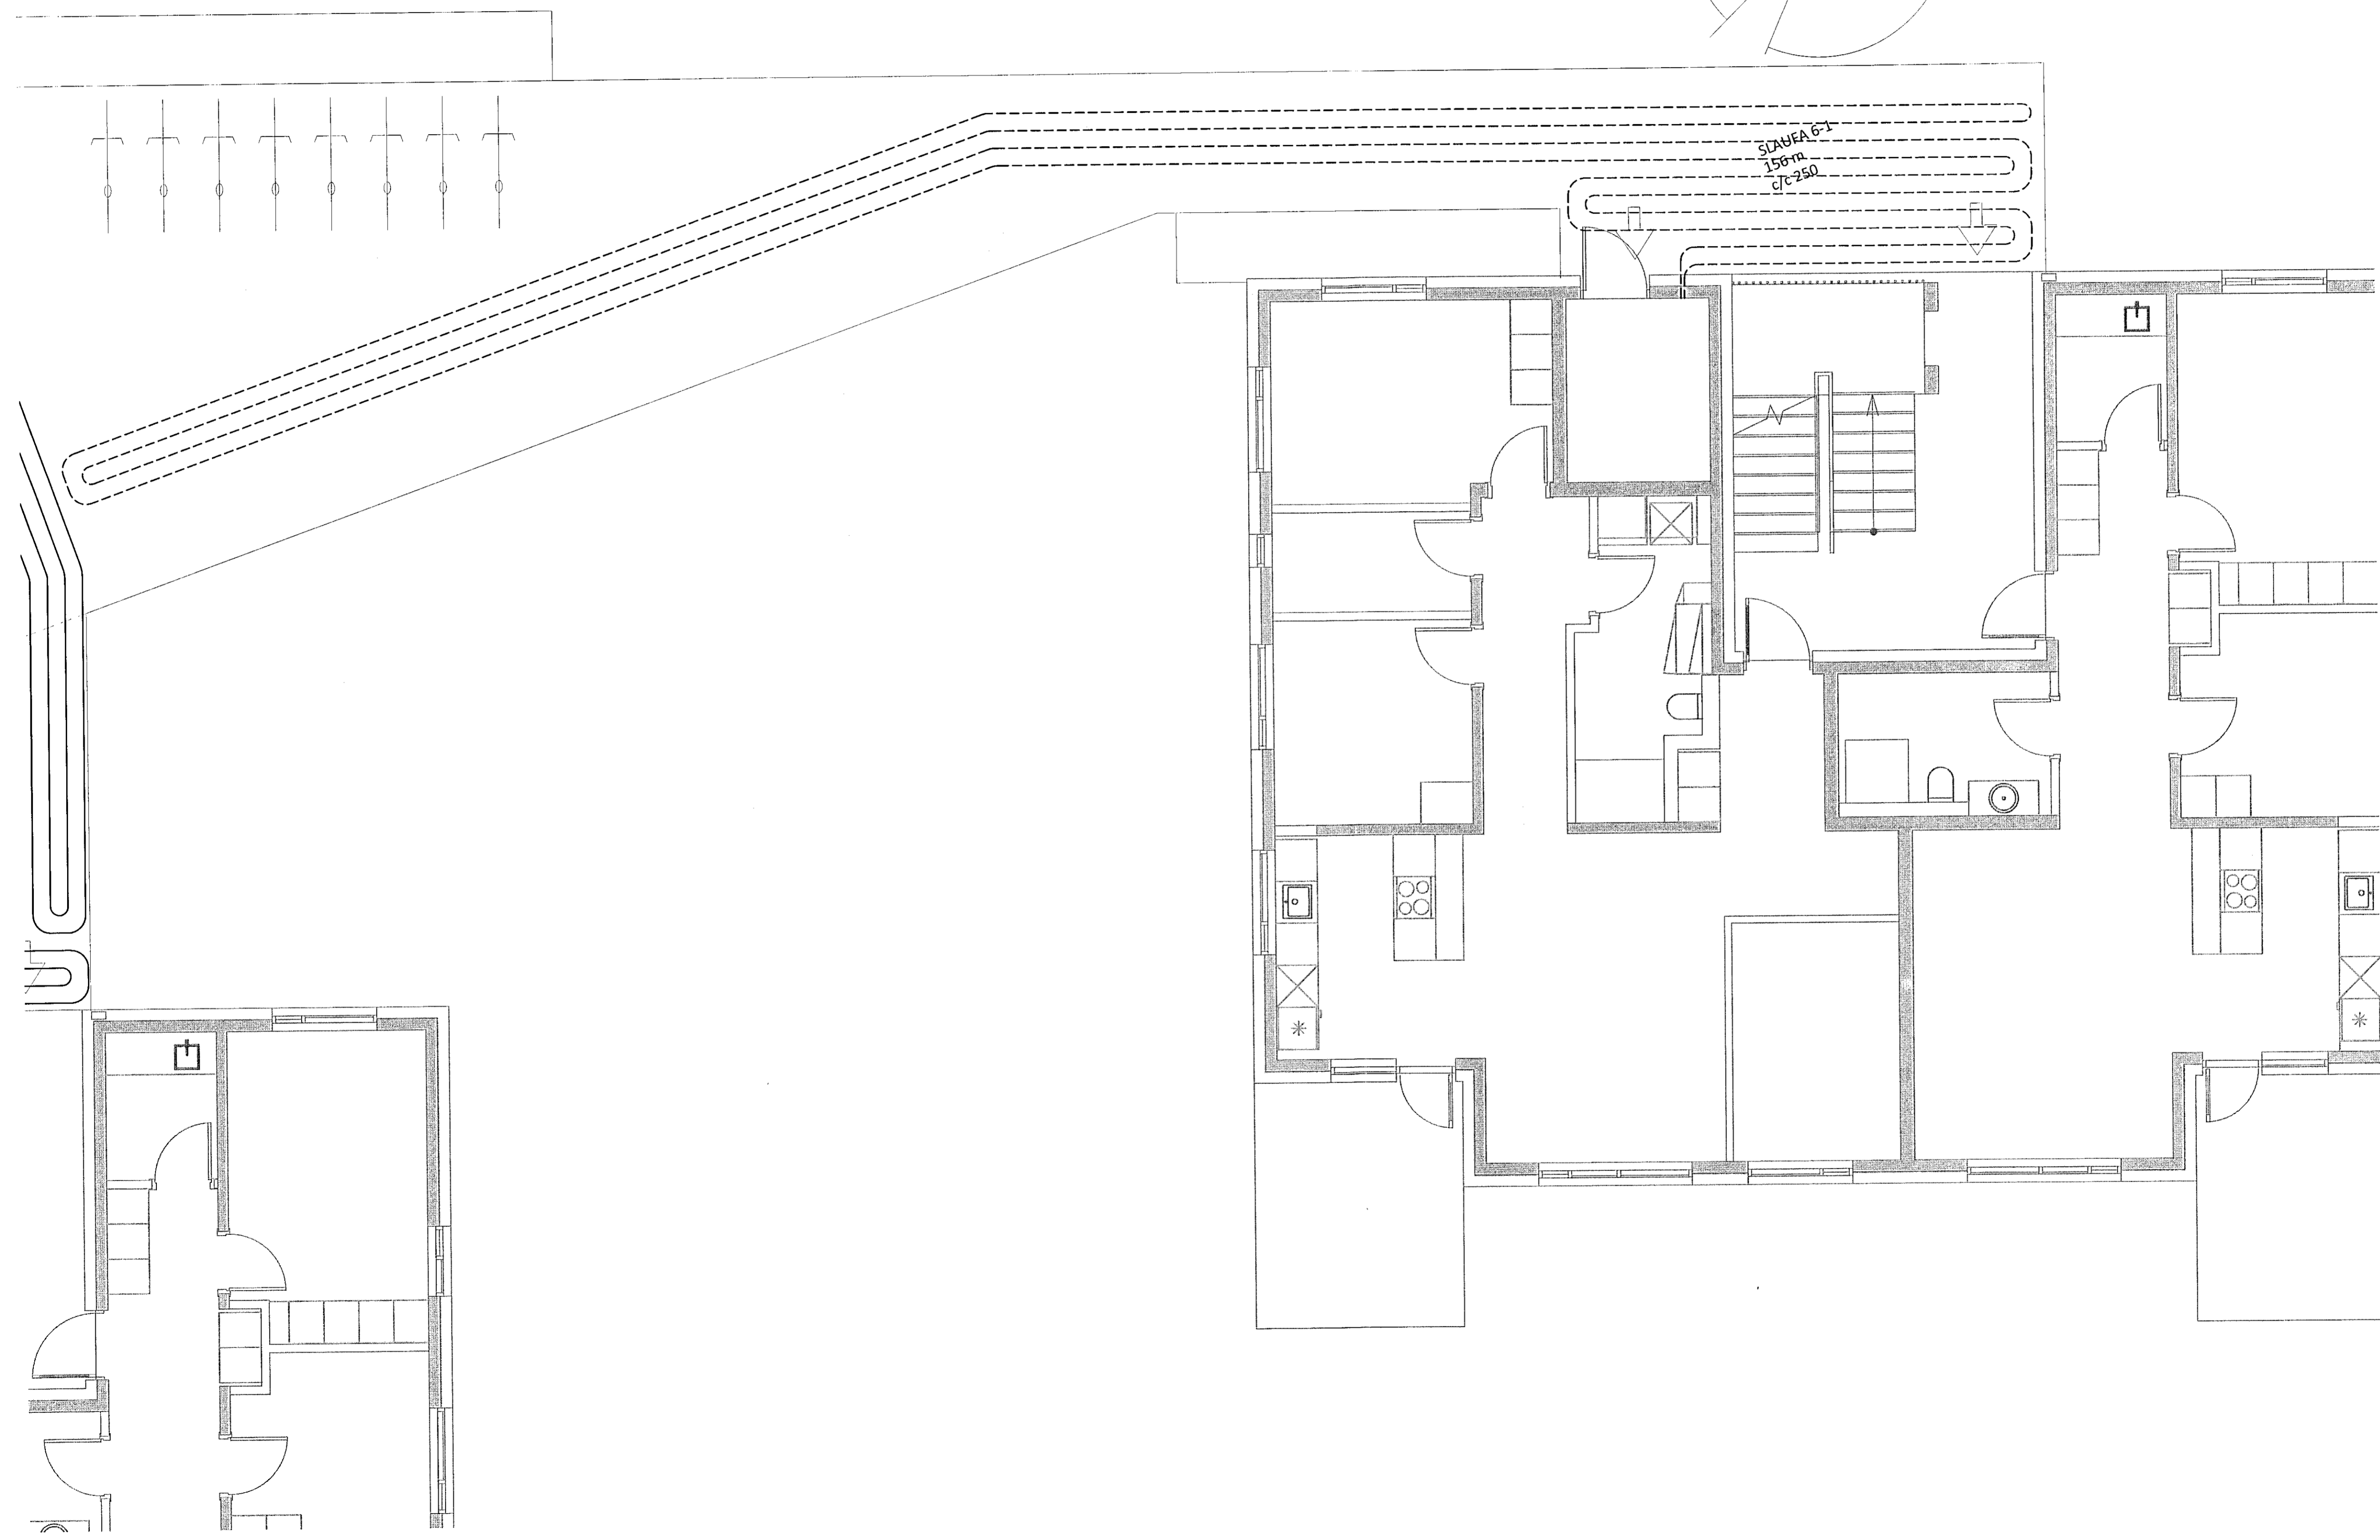


Sampykkt þann
02. Júní 2020
Byggingarfulltrúi / Hafnarfjörður

Jónína Þóra Jónsdóttir
Kt. 090982-3549
ÁRITUN HÖNNUNARSTJÓRA KT.
SÉRUPPDRÁTTUR ER Í SAMRÆMI VÍÐ ADALUPPDRETTI.
VERKNR: DAGS.ÚTG:

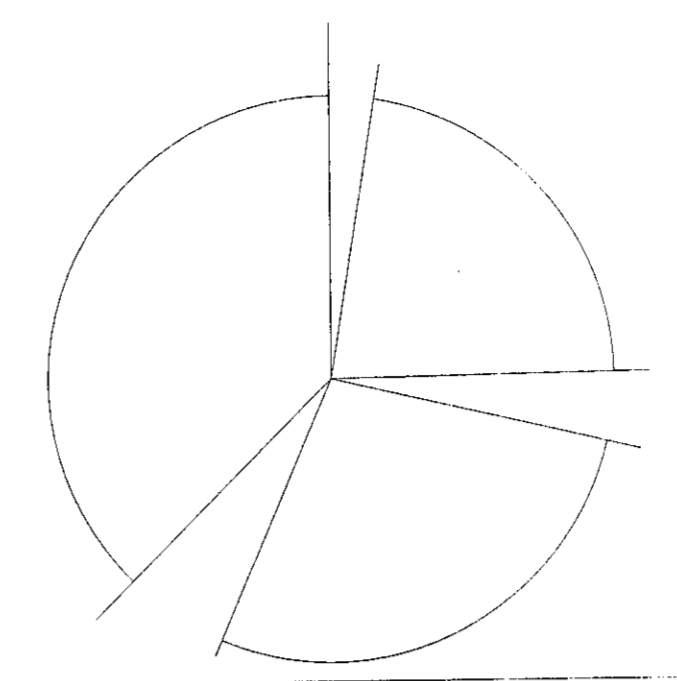

LYKILMYND

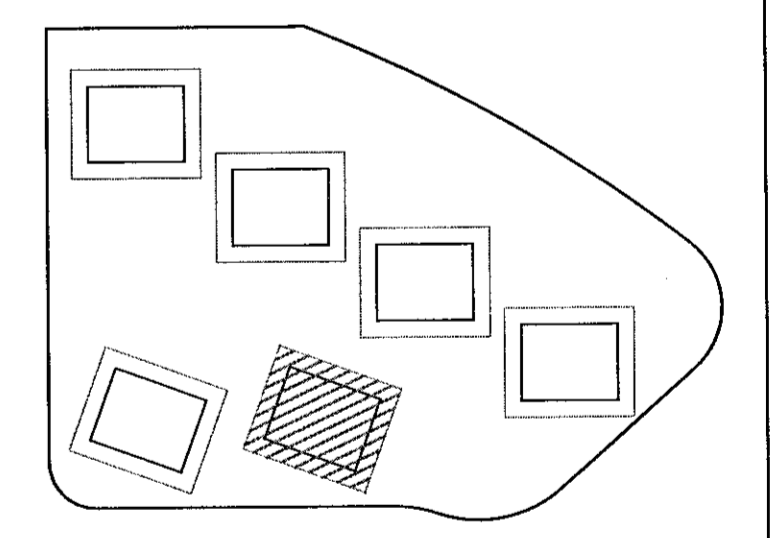

NR. DAGS. LÝSING



HÁDEGISSKARÐ 6
MHL OG HAFNARFJÖRÐUR
SNJÓBRÆÐSLUKERFI
GRUNNMYND
LÖÐ

SAMPYKKT: *Ólafur Gunnarsson* KT. 270760-4229
HÖNNUÐUR YFIRFARIÐ DAGS. ÚTG. DAGS. BREYT.
HPV hjalti@ferill.is DAG 24.06.20
MKV. (A1) VERKNR. TEIKN. NR. BREYT.
1:50 20028 S-1121
Ferill ehf. Mörkin 1 108 Reykjavík Sími: 575 1600 www.ferill.is