
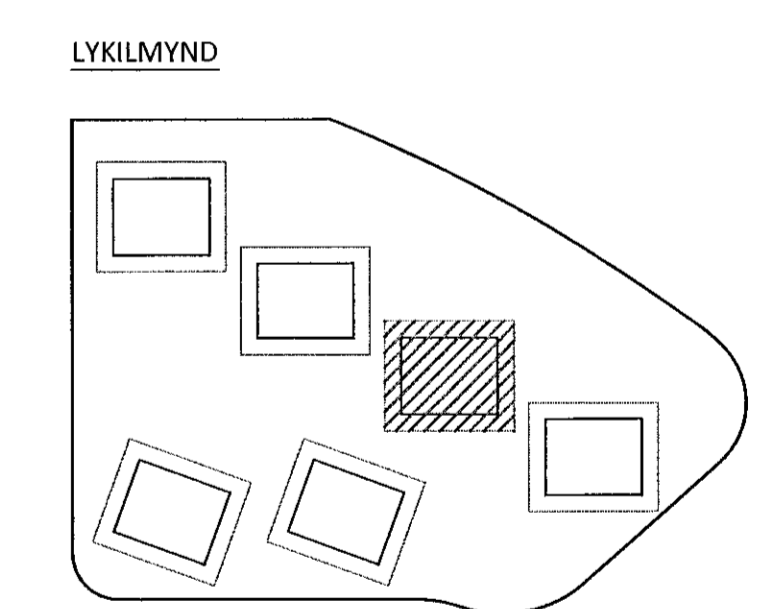


Sampykkt
02. JULI 2020
Byggingarfulltrúi / Hönnuðri

Jóhann Ólafur Jónsson
Kt. 090982-3549
ÁRITUN HÖNNUNARSJÓRA KT.
SÉRUPPDRATTUR ER Í SAMRÆMI VÍÐ ADALUPPDÆTIL
VERKNR. DAGS.ÚTG.

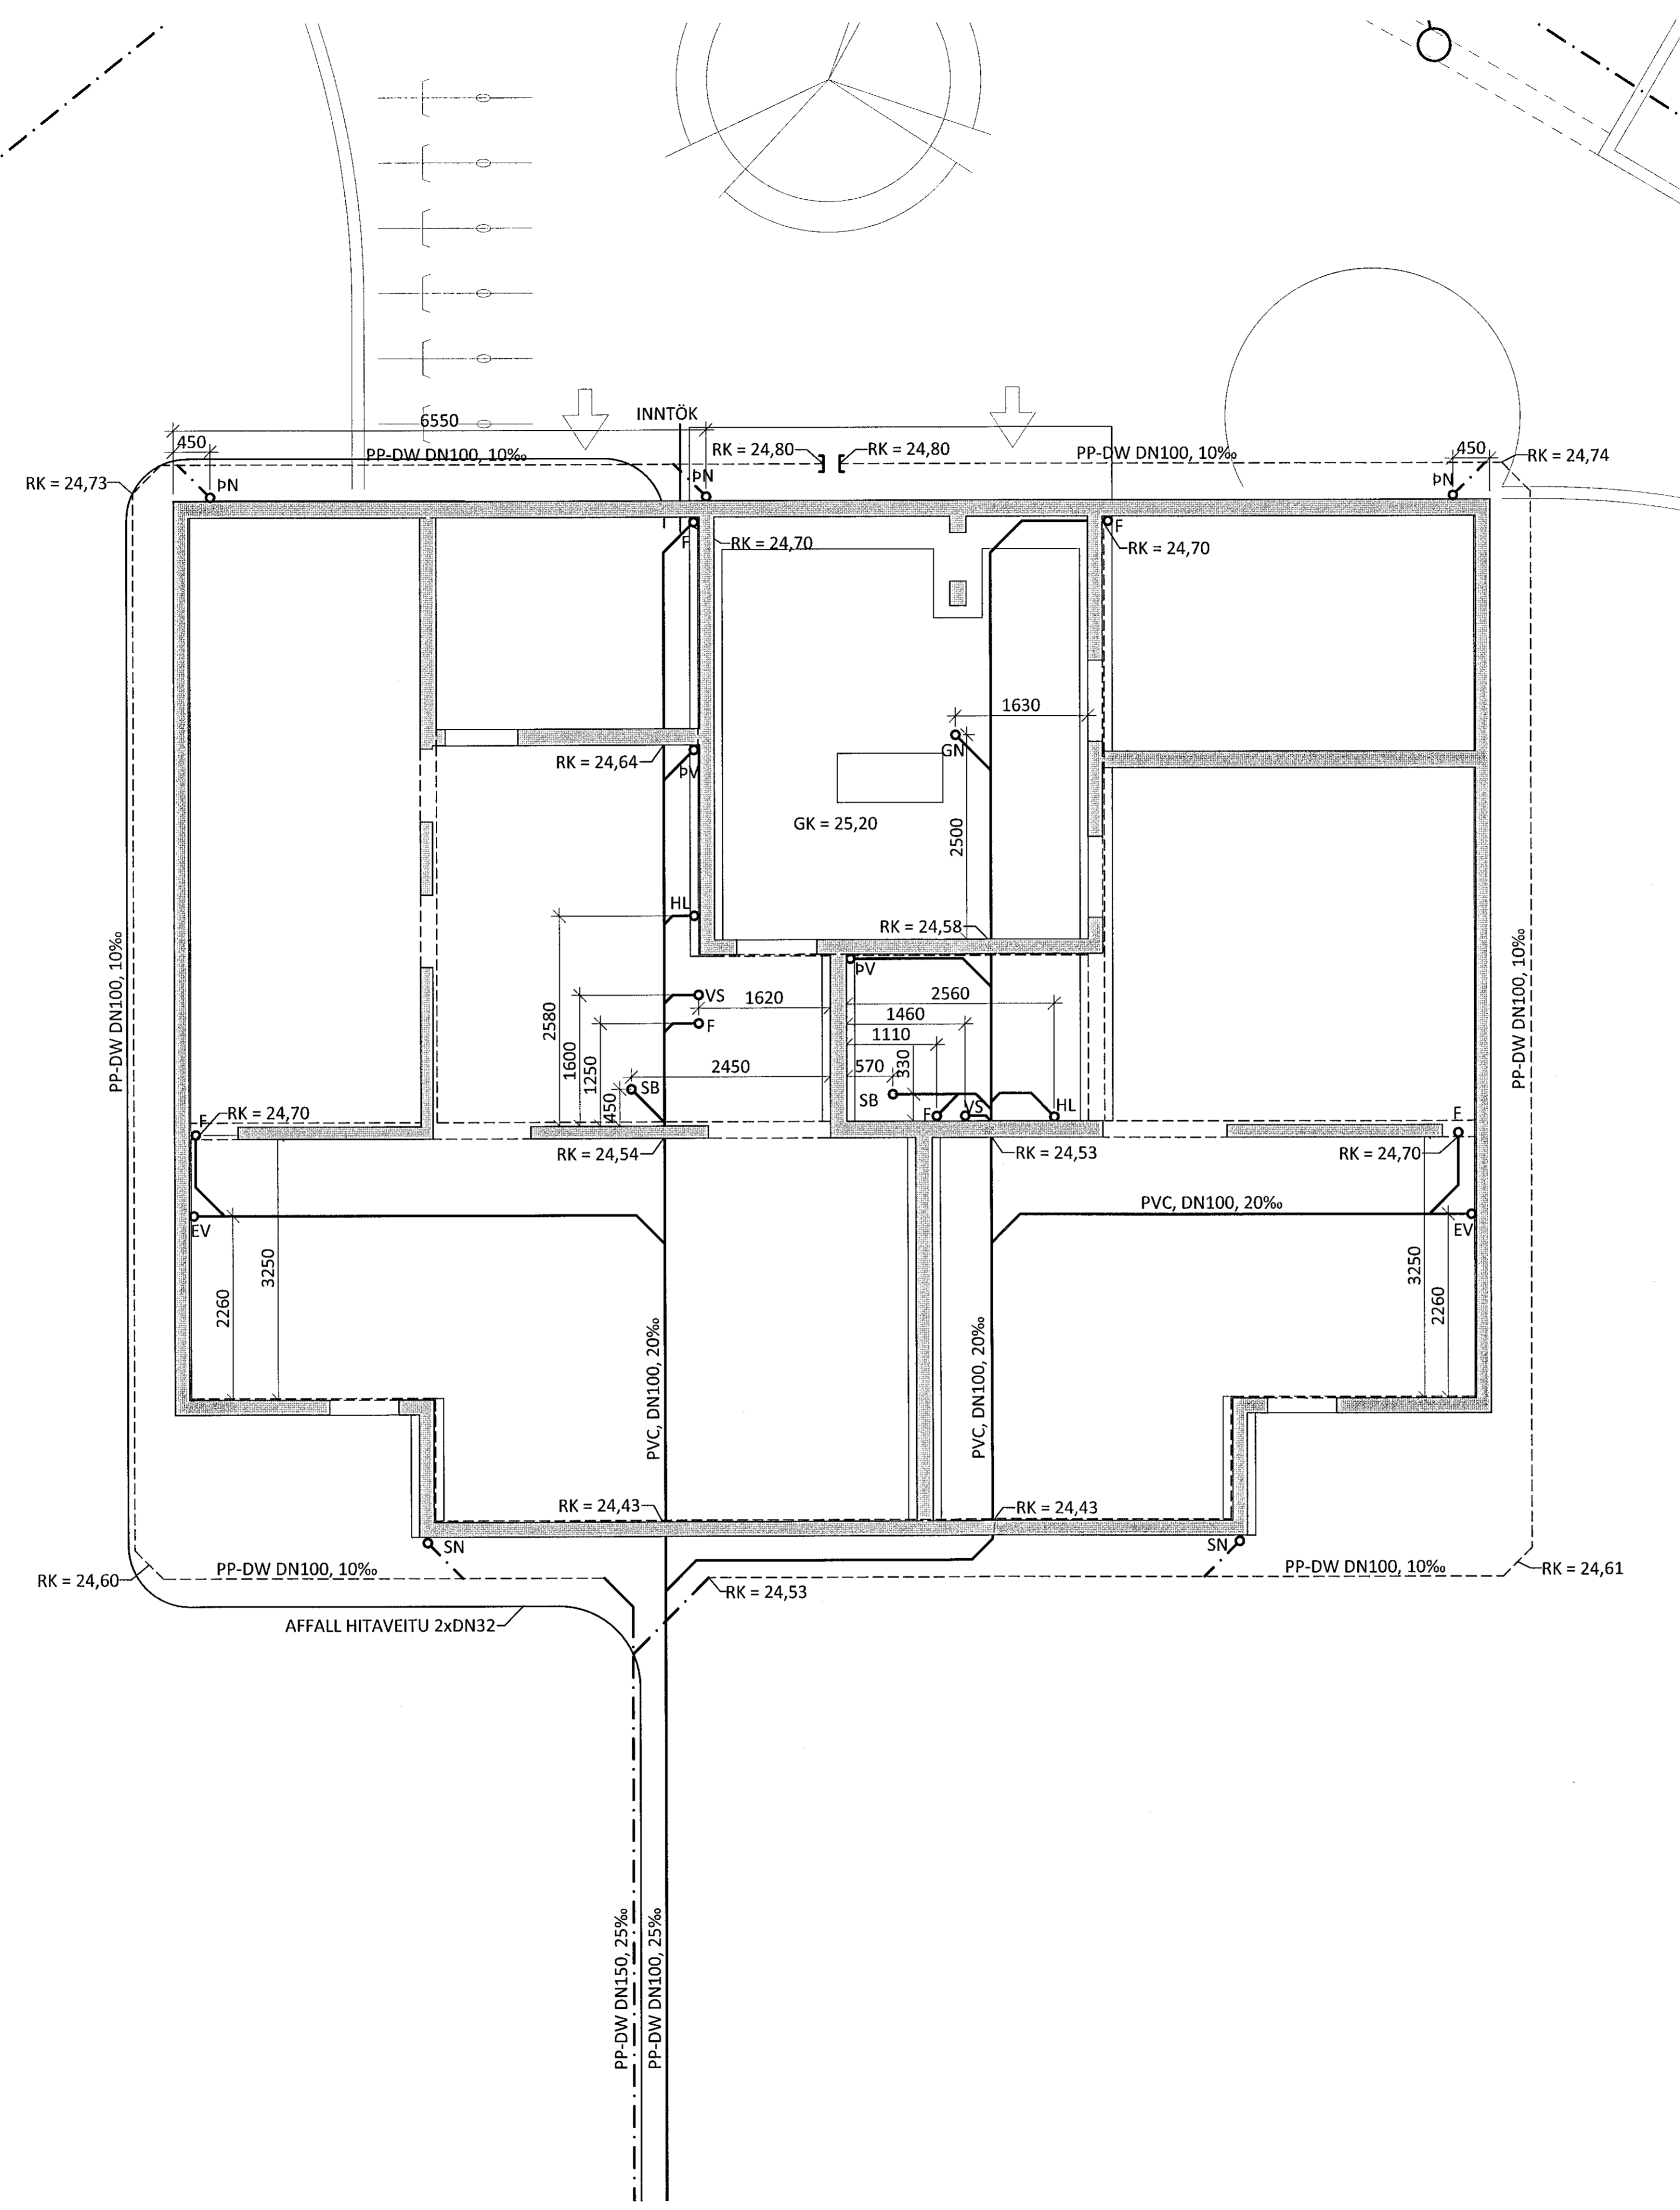

A 24.06.20 BREYTT SKIPULAG			
NR.	DAGS.	LYSING	
ferill VERKFRÆÐIS TOFA			
HRAUNSKARÐ 6		HAFNARFJÖRÐUR	
FRÁVEITUKERFI LAGNID Í LÓÐ OG GRUNNI GRUNNMYND			
SAMPYKKT:	270760-4229	DAG	
HÖNNUÐUR	VEIRFARID	DAGS. ÚTG.	DAGS. BREYTT.
HÍPV hjalti@ferill.is	DAG	30.04.20	24.06.20
MKV. (A1)	VERKNR.	TEIKN. NR.	BREYTT.
1:50	20028 F-0112	A	
Ferill ehf. Mörkín 1 108 Reykjavík Sími: 575 1600 www.ferill.is			