



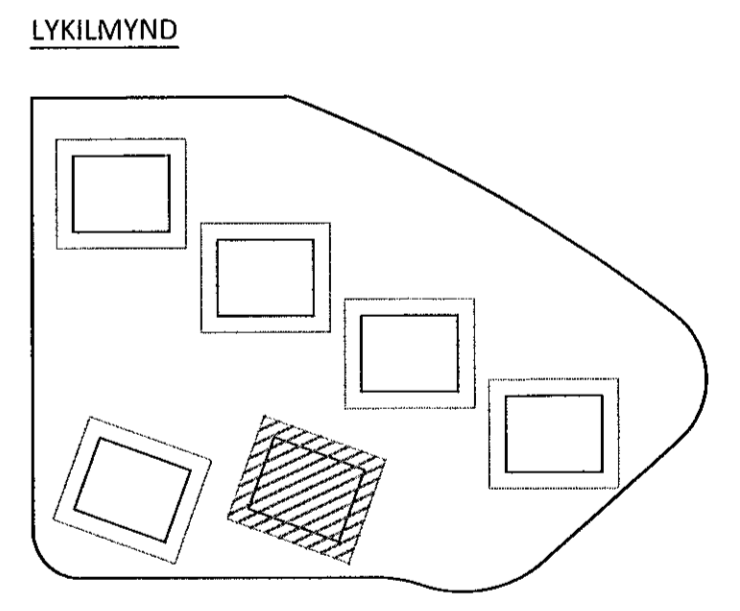

Jóhanna Elín Gunnars
KT 000082-3549 06
ÁRITUN HÖNNUNARSTJÓRA KT.
SÉRUPPRÁTTUR ER Í SAMRÆMI VÍÐ ADALUPPRÁTTI.
VERKNR: DAGS.ÚTG.

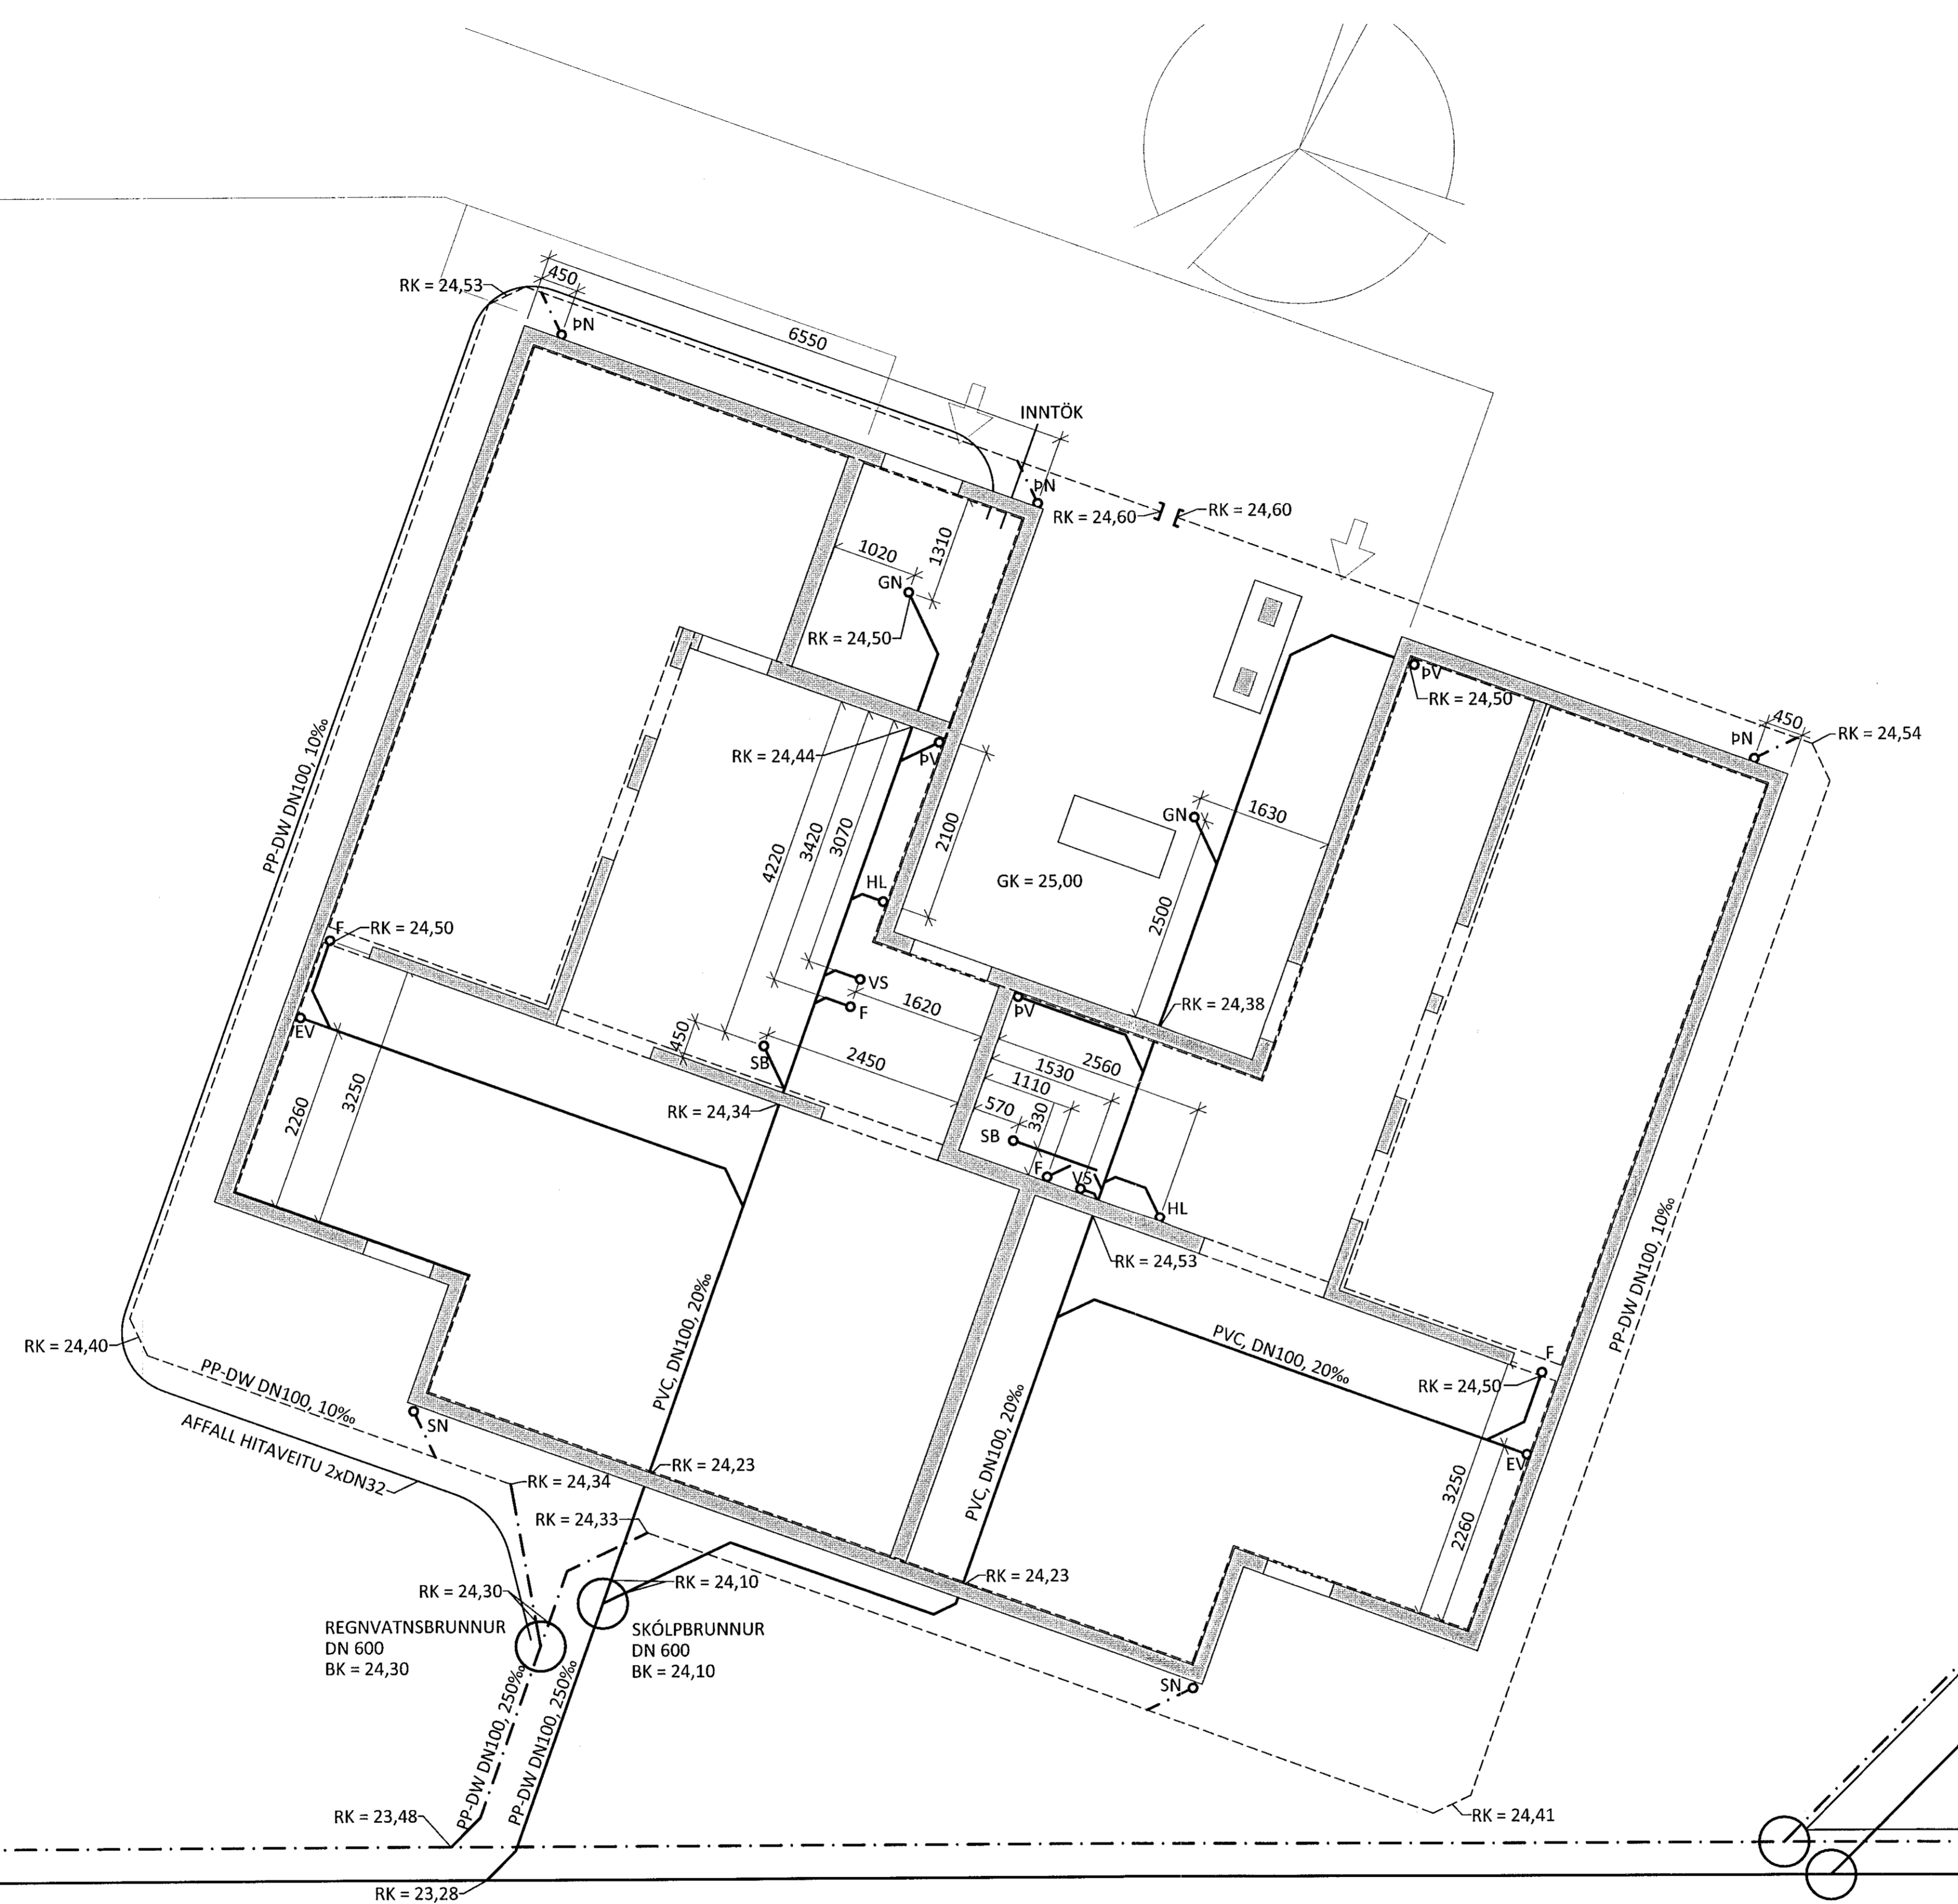

A 24.06.20 BREYTT SKIPULAG
NR. DAGS. LYSING

ferill
VERKFRÆÐISTOFA

HÁDEGISSKARD 6
MHL 06 HAFNARFJÖRÐUR

FRÁVEITUKERFI
LAGNIR Í LÖÐ OG GRUNNI
GRUNNMYND

SAMPYKKT: *ops Gunnars* 270760-4229 *DAG*

HÖNNUDUR	YFIRFARID	DAGS. ÚTG.	DAGS. BREYTT.
HPV hjalti@ferill.is	PAG	30.04.20	24.06.20
MKV. (A1)	VERKNR:	TEIKN. NR.	BREYTT.
1:50	20028	F-0121	A

Ferill ehf. Mörkin 1 108 Reykjavík Sími: 575 1600 www.ferill.is