

SAMPYKKI
03. Júlí 2020
Byggingarfulltrúi í Hafnarfirði

Dýken Brú Samþykkt
Kt. 090982-3549
ÁRITUN HÖNNUNARSTJÓRA: KT.
SÉRUPPRÁTTUR ER Í SAMRÆMI VÍÐ ADALUPPRÆTTI.
VERKNR: DAGS.ÚTG. DAGS.ÚTG.

HRAUNSKARÐ

HRAUNSKARÐ

HÁDEGISSKARÐ


GEISLASKARÐ



STÆRÐIR LAGNA

- SB DN15
- VS DN12
- RV DN12
- PV DN12
- SB DN15
- HL DN12
- EV DN12
- LAGNIR AÐ STÖKUM OFNUM DN10
- STOFNAR MERKTIR Á TEIKNINGUM DN10
- FRÁRENNSLI
- HL DN40
- VS DN100
- SB DN50
- PV DN50
- EV DN50
- ÚTLOFTUN FRÁ DN100 VERÐUR DN70
- ÚTLOFTUN FRÁ DN70 VERÐUR DN70
- SVALA OG ÞAKNIÐURFÖLL DN70
- STOFNAR MERKTIR Á TEIKNINGUM

LYKILMYND

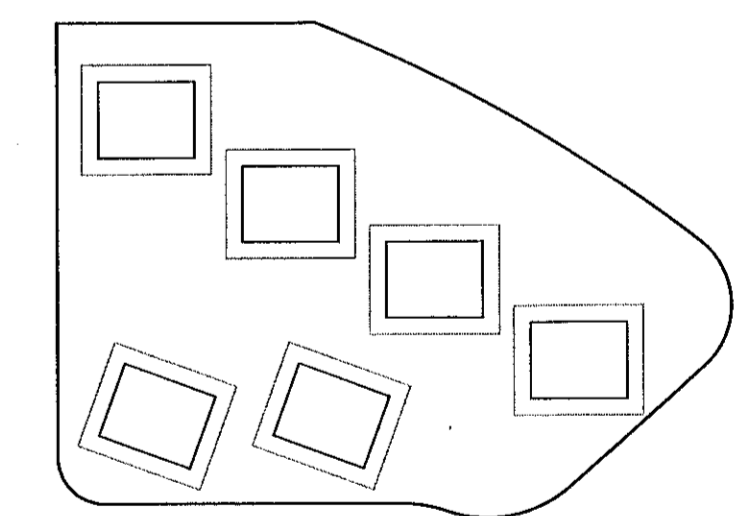

HRAUNSKARÐ 2-8/HÁDEGISSKARÐ 4-6
MHL 01 - 06 HAFNARFJÖRÐUR

HITA- OG ÞRIFAKERFI
1.HÆÐ
GRUNNMYND - YFIRLITSMYND

SAMPYKKI: <i>cp Gunnars</i>	KT. 270760-4229	<i>JAG</i>
HÖNNUÐUR	YERIFARID	DAGS. ÚTG. 1 DAGS. BREYTT.
HPV hjalti@ferill.is	DAG 24.06.20	
MKV. (A1)	VERKNR.	TEKN. NR. BREYTT.
1:200	20028 P - 1100	