


STÆRÐIR LAGNA

SB	DN15
VS	DN12
PV	DN12
RV	DN12
SB	DN15
HL	DN12
EV	DN12
LAGNIR AD STÖKUM OFNUM	DN10
STOFNAR MERKTIR Á TEIKNINGUM	
FRÁRENSLI	
HL	DN40
VS	DN100
SB	DN50
PV	DN50
EV	DN50
ÚTLOFTUN FRÁ DN100 VERÐUR	DN70
ÚTLOFTUN FRÁ DN70 VERÐUR	DN70
SVALA OG ÞAKNIDURFÖLL	DN70
STOFNAR MERKTIR Á TEIKNINGUM	

LYKILMYND

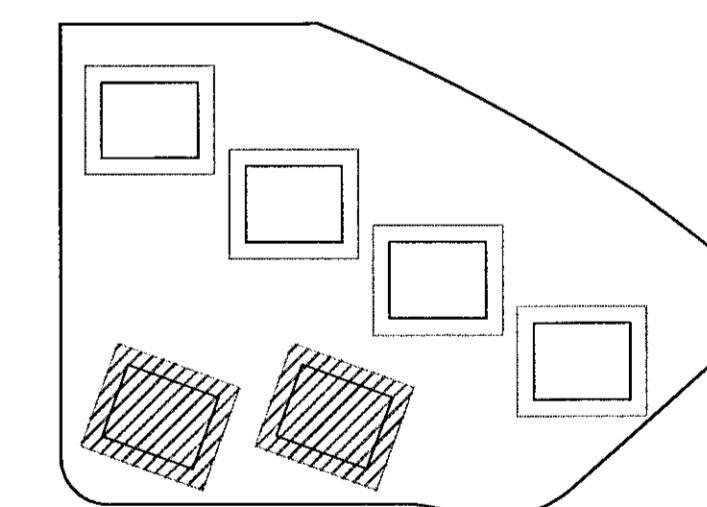

NR. DAGS. LÝSING



HÁDEGISSKARÐ 4 OG 6

MHL 05 - 06 HAFNARFJÖRDUR

HITA- OG ÞRIFAKERFI
 1.HÆÐ
 GRUNNMYND

SAMPYKKI: *Ólafur Gunnarsson* 270760-4229 *JGC*
 HÖNNUÐUR: YFRIFARÍÐ DAGS. ÚTG. DAGS. BREYTT.
 HPV: hjalti@ferill.is PAC 28.06.20
 MKV: (A1) VERKNR: TÆNSL. NR.: BREYTT.
 1:50 20028 P - 1120
 Ferill ehf. Mörkin 1 108 Reykjavík Sími: 575 1600 www.ferill.is