


Sampykki í þann
 03. Júní 2008
 Byggingulltrúin / Hádegisskáli


Ólafur Ólafsson
 KT. 090992-3349
 ÁRITUN HÖNNUNARSTJÓRNAR
 SÉNUPPRÁTTUR ER Í SAMRÆMI VÍÐ ADALUPPDRÖFTI.
 VERKNR: DAGS.ÚTG:

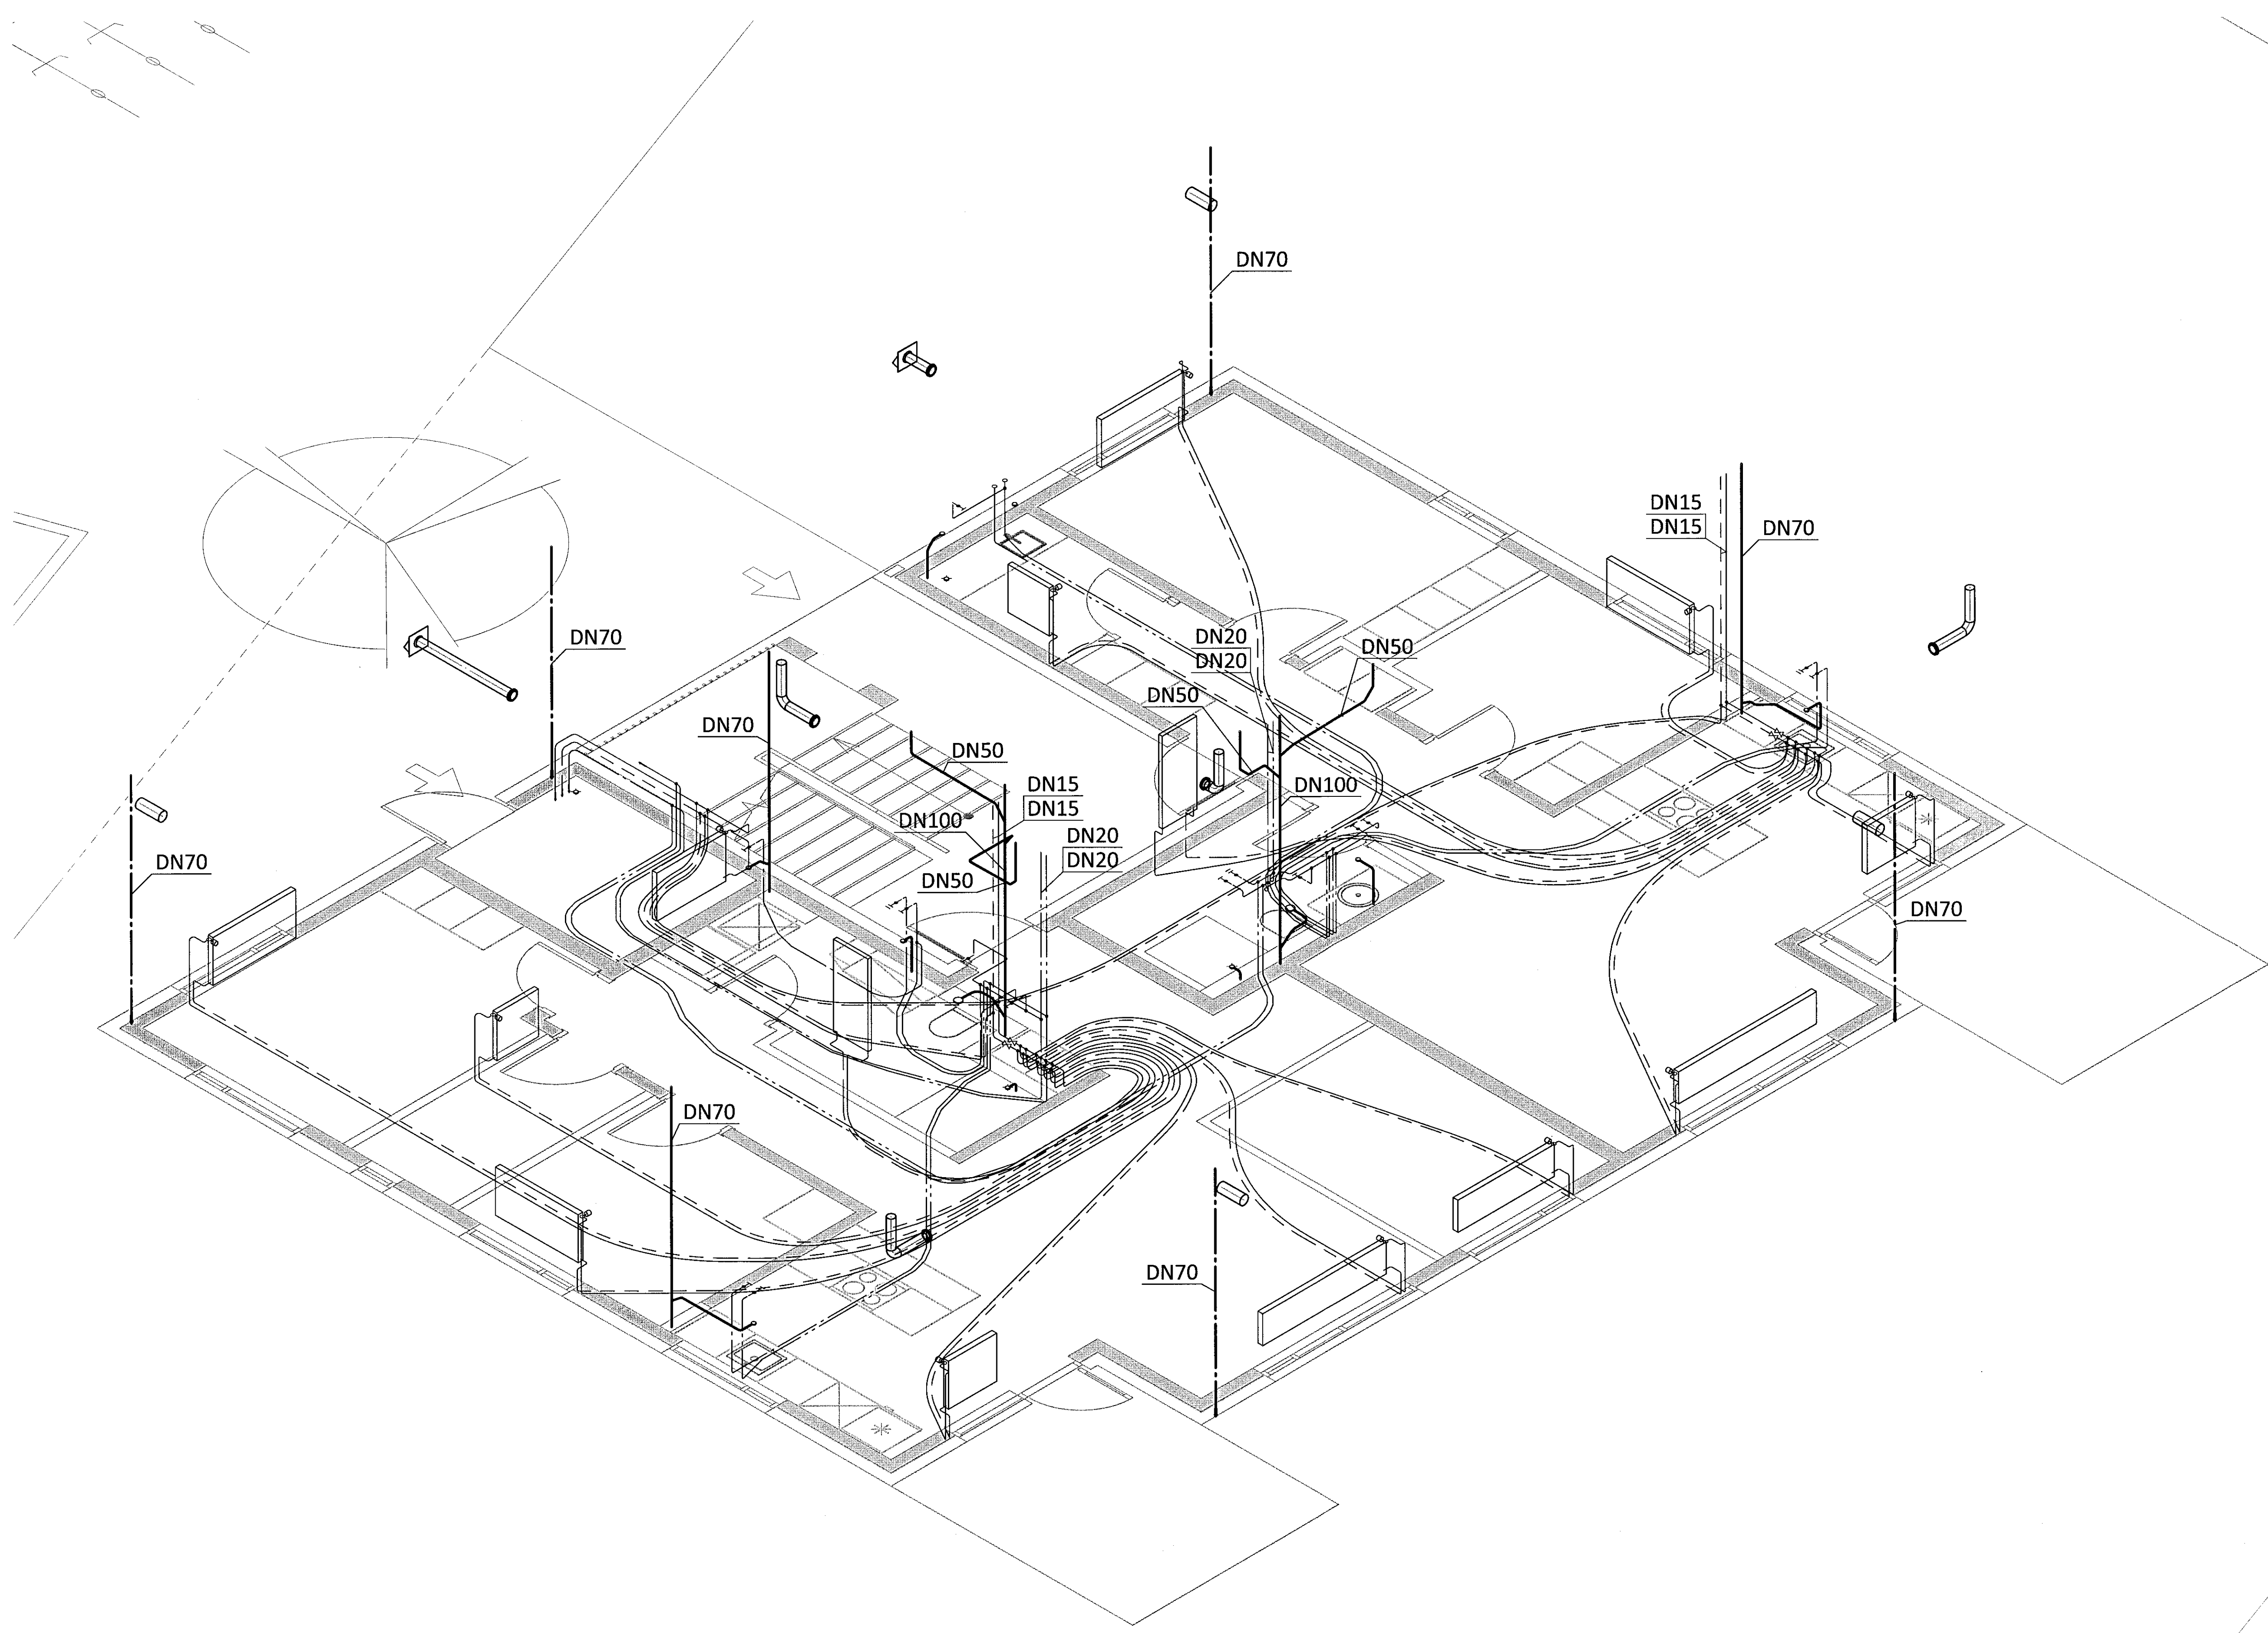

STÆRDIR LAGNA

SB	DN15
VS	DN12
RV	DN12
PV	DN12
SB	DN15
HL	DN12
EV	DN12
LAGNIR AD STÖKUM OFNUM	DN10
STOFNAR MERKTIR Á TEIKNINGUM	
FRÁRENNSLI	
HL	DN40
VS	DN100
SB	DN50
PV	DN50
EV	DN50
ÚTLOFTUN FRÁ DN100 VERÐUR DN70	
ÚTLOFTUN FRÁ DN70 VERÐUR DN70	
SVALA OG ÞAKNIÐURFÖLL	DN70
STOFNAR MERKTIR Á TEIKNINGUM	

LYKILMYND

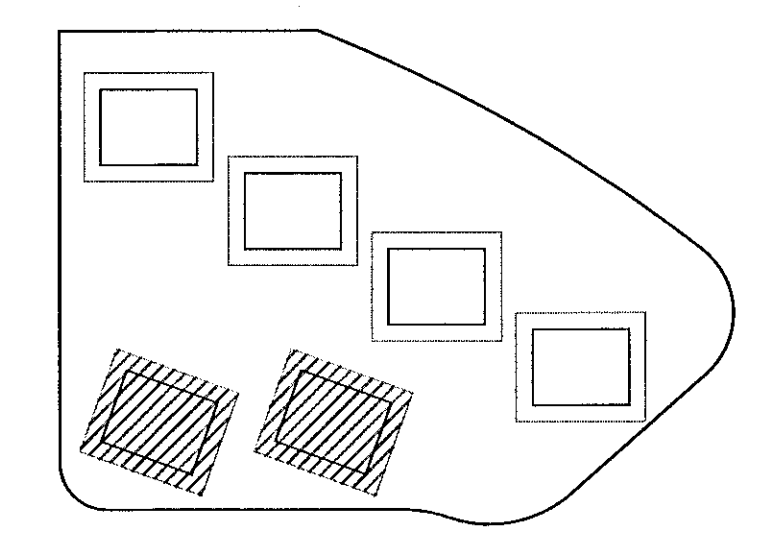

NR. DAGS. LÝSING

ferill
 VERKFRÆÐISTOFA

HÁDEGISSKARÐ 4 OG 6
 MHL 05 - 06 HAFNARFJÖRÐUR

HITA- OG ÞRIFAKERFI
 1.HÆÐ
 RÚMMYND

SAMPYKKI: *Ólafur Ólafsson* 270760-4229 *HO*

HÖNNUÐUR	YFIRFARID	DAGS. ÚTG.	DAGS. BREYT.
HPV hjalti@ferill.is	PAG	24.06.20	
MKV. (A1)	VERKNR.	TEIKN. NR.	BREYT.
1:50	20028	P - 1125	

Ferill ehf. Mörkin 1 108 Reykjavík Sími: 575 1600 www.ferill.is