

STÆRDIR LAGNA


SB	DN15
VS	DN12
RV	DN12
PV	DN12
SB	DN15
HL	DN12
EV	DN12

LAGNIR AÐ STÖKUM OFNUM DN10
STOFNAR MERKTIR Á TEIKNINGUM

FRÁRENSLI	
HL	DN40
VS	DN100
SB	DN50
PV	DN50
EV	DN50

ÚTLOFTUN FRÁ DN100 VERÐUR DN70
ÚTLOFTUN FRÁ DN70 VERÐUR DN70
SVALA OG ÞAKNIÐURFÖLL DN70
STOFNAR MERKTIR Á TEIKNINGUM

LYKILMYND

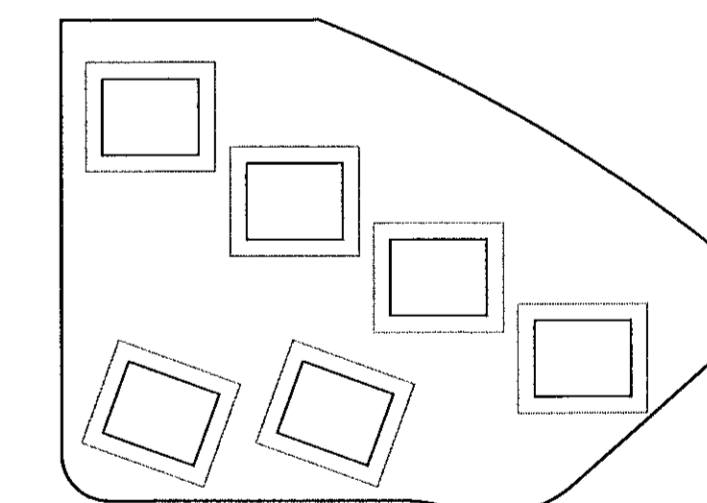

NR. DAGS. LÍSING



HRAUNSKARÐ 2-8/HÁDEGISSKARÐ 4-6
MHL 01 - 06 HAFNARFJÖRÐUR

HITA- OG PRIFAKERFI
2.HÆÐ

GRUNNMYND - YFIRLITSMYND

SAMÞYKKT	02. Júlí 2020	270760-4229	ÞAG
HÖNNUÐUR	YFIRFARIÐ	DAGS. ÚTG.	DAGS. BREYTT.
HBV	hjaltri@ferill.is	ÞAG	24.06.20
MRV. (A3)	VERKNR.	TEIKN. NR.	BREYTT.
1:200	20028	P - 1200	

HRAUNSKARÐ

HRAUNSKARÐ

HÁDEGISSKARÐ

GEISLASKARÐ