


Sampykki þami  
03. Júní 2020  
Byggingarfulltrúi í Hraunskarði


Dóttir & Sóna  
Kt. 090982-3549  
ÁRITUN HÖNNUNARSTJÓRA KT.  
SÉRUPPRÁTTUR ER Í SAMRÆMI VÍÐ ADALUPPDRÆTTI DAGS.ÚTG.

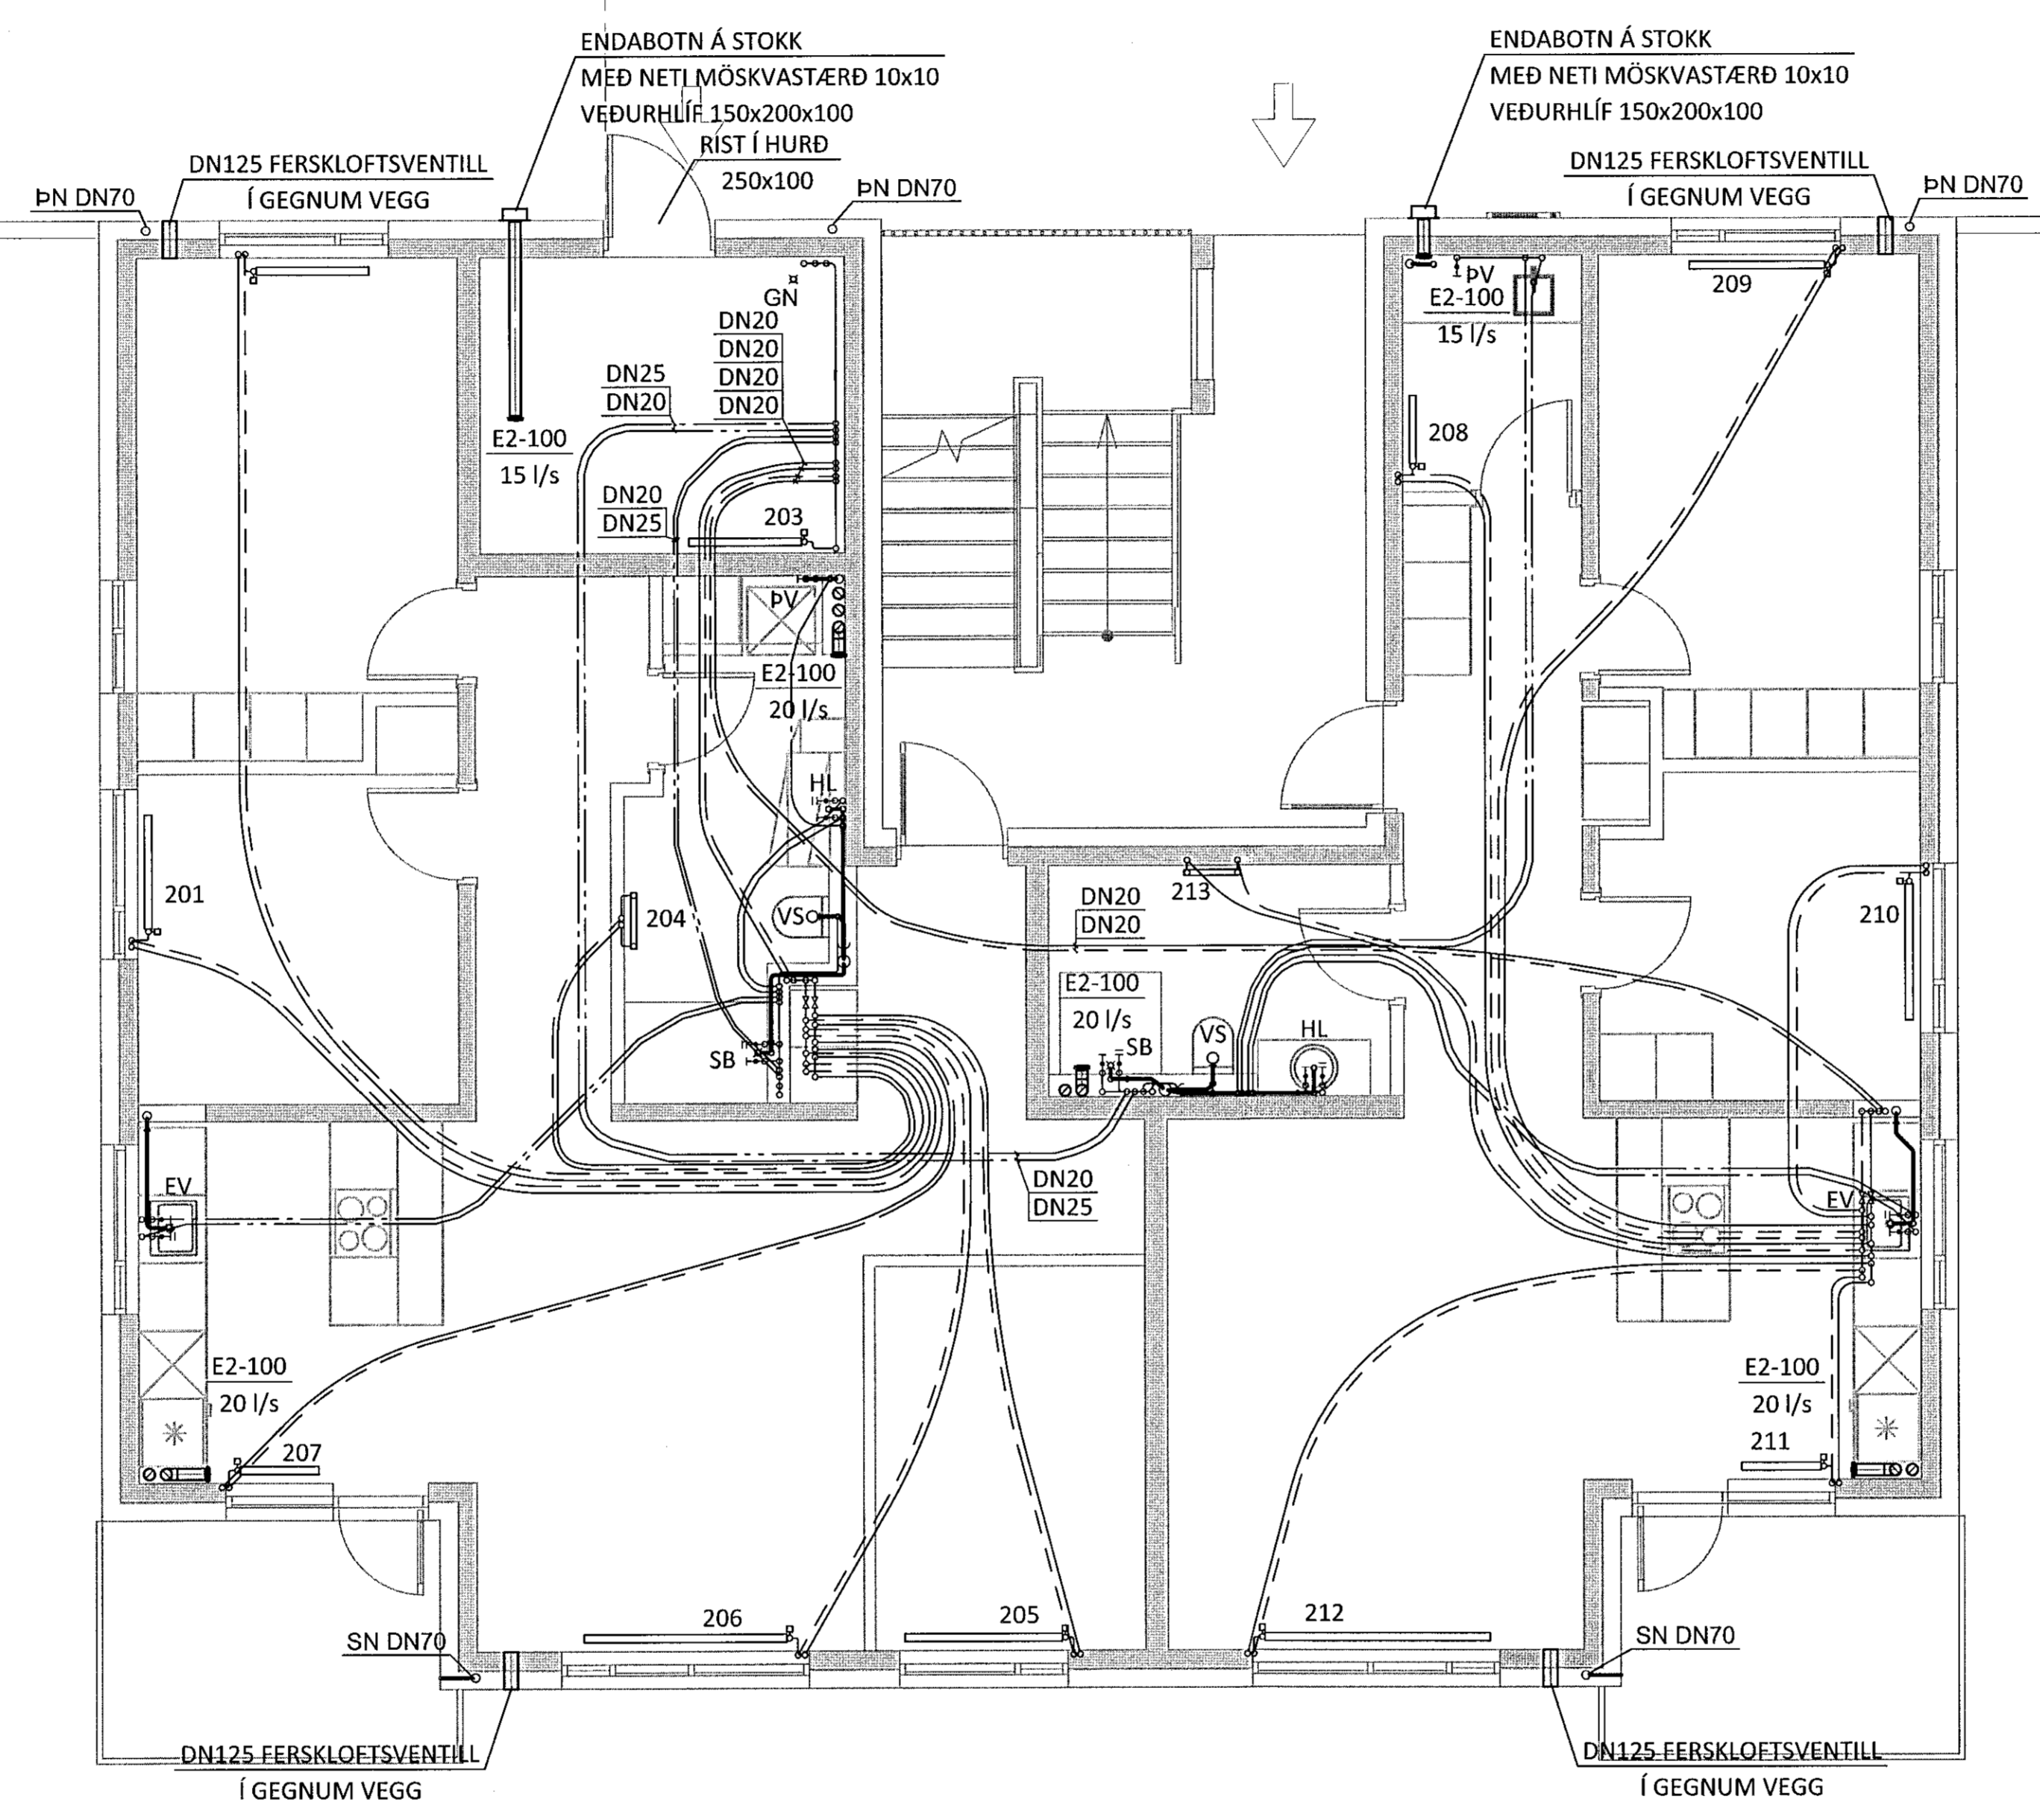

STÆRÐIR LAGNA

- |                                |       |
|--------------------------------|-------|
| SB                             | DN15  |
| VS                             | DN12  |
| RV                             | DN12  |
| PV                             | DN12  |
| SB                             | DN15  |
| HL                             | DN12  |
| EV                             | DN12  |
| LAGNIR AD STÖKUM OFNUM         | DN10  |
| STOFNAR MERKTIR Á TEIKNINGUM   |       |
| FRÁRENNSLI                     |       |
| HL                             | DN40  |
| VS                             | DN100 |
| SB                             | DN50  |
| PV                             | DN50  |
| EV                             | DN50  |
| ÚTLOFTUN FRÁ DN100 VERÐUR DN70 |       |
| ÚTLOFTUN FRÁ DN70 VERÐUR DN70  |       |
| SVALA OG ÞAKNIDURFÖLL          | DN70  |
| STOFNAR MERKTIR Á TEIKNINGUM   |       |

LYKILMYND

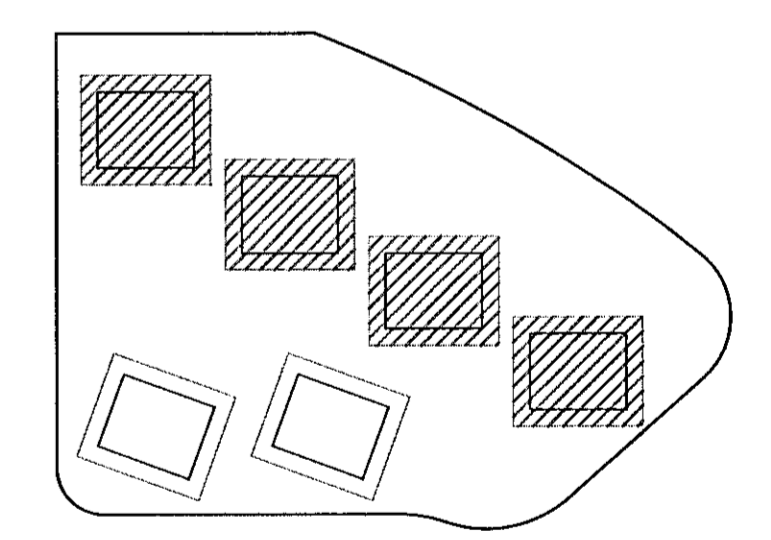

NR. DAGS. LYSING



HRAUNSKARÐ 2,4,6 OG 8  
MHL 01 - 04 HAFNARFJÖRÐUR

HITA- OG PRIFAKERFI  
2.HÆÐ  
GRUNNMYND

SAMPYKKT  
HÖNNUÐUR YFIRFARID DAGS. ÚTG. DAGS. BREYT.  
HPV hjalti@ferill.is DAG 24.06.20  
MKV. (A1) VERKNR. TEKN. NR. BREYT.  
1:50 20028 P - 1210

Ferill ehf. Mörkin 1 108 Reykjavík Sími: 575 1600 www.ferill.is