


Sampykki
 Kl. 090982-3549
 03. Júní 2020
 Byggingufulltrúi / Hafiðirði


Djúpa Þórunn Jónsdóttir
 Kl. 090982-3549
 KT.
 ÁRITUN HÖNNUNARSTJÓRA
 Séruppráttur er í samræmi við aðaluppréttli.
 Verknr: DAGS.ÚTG.

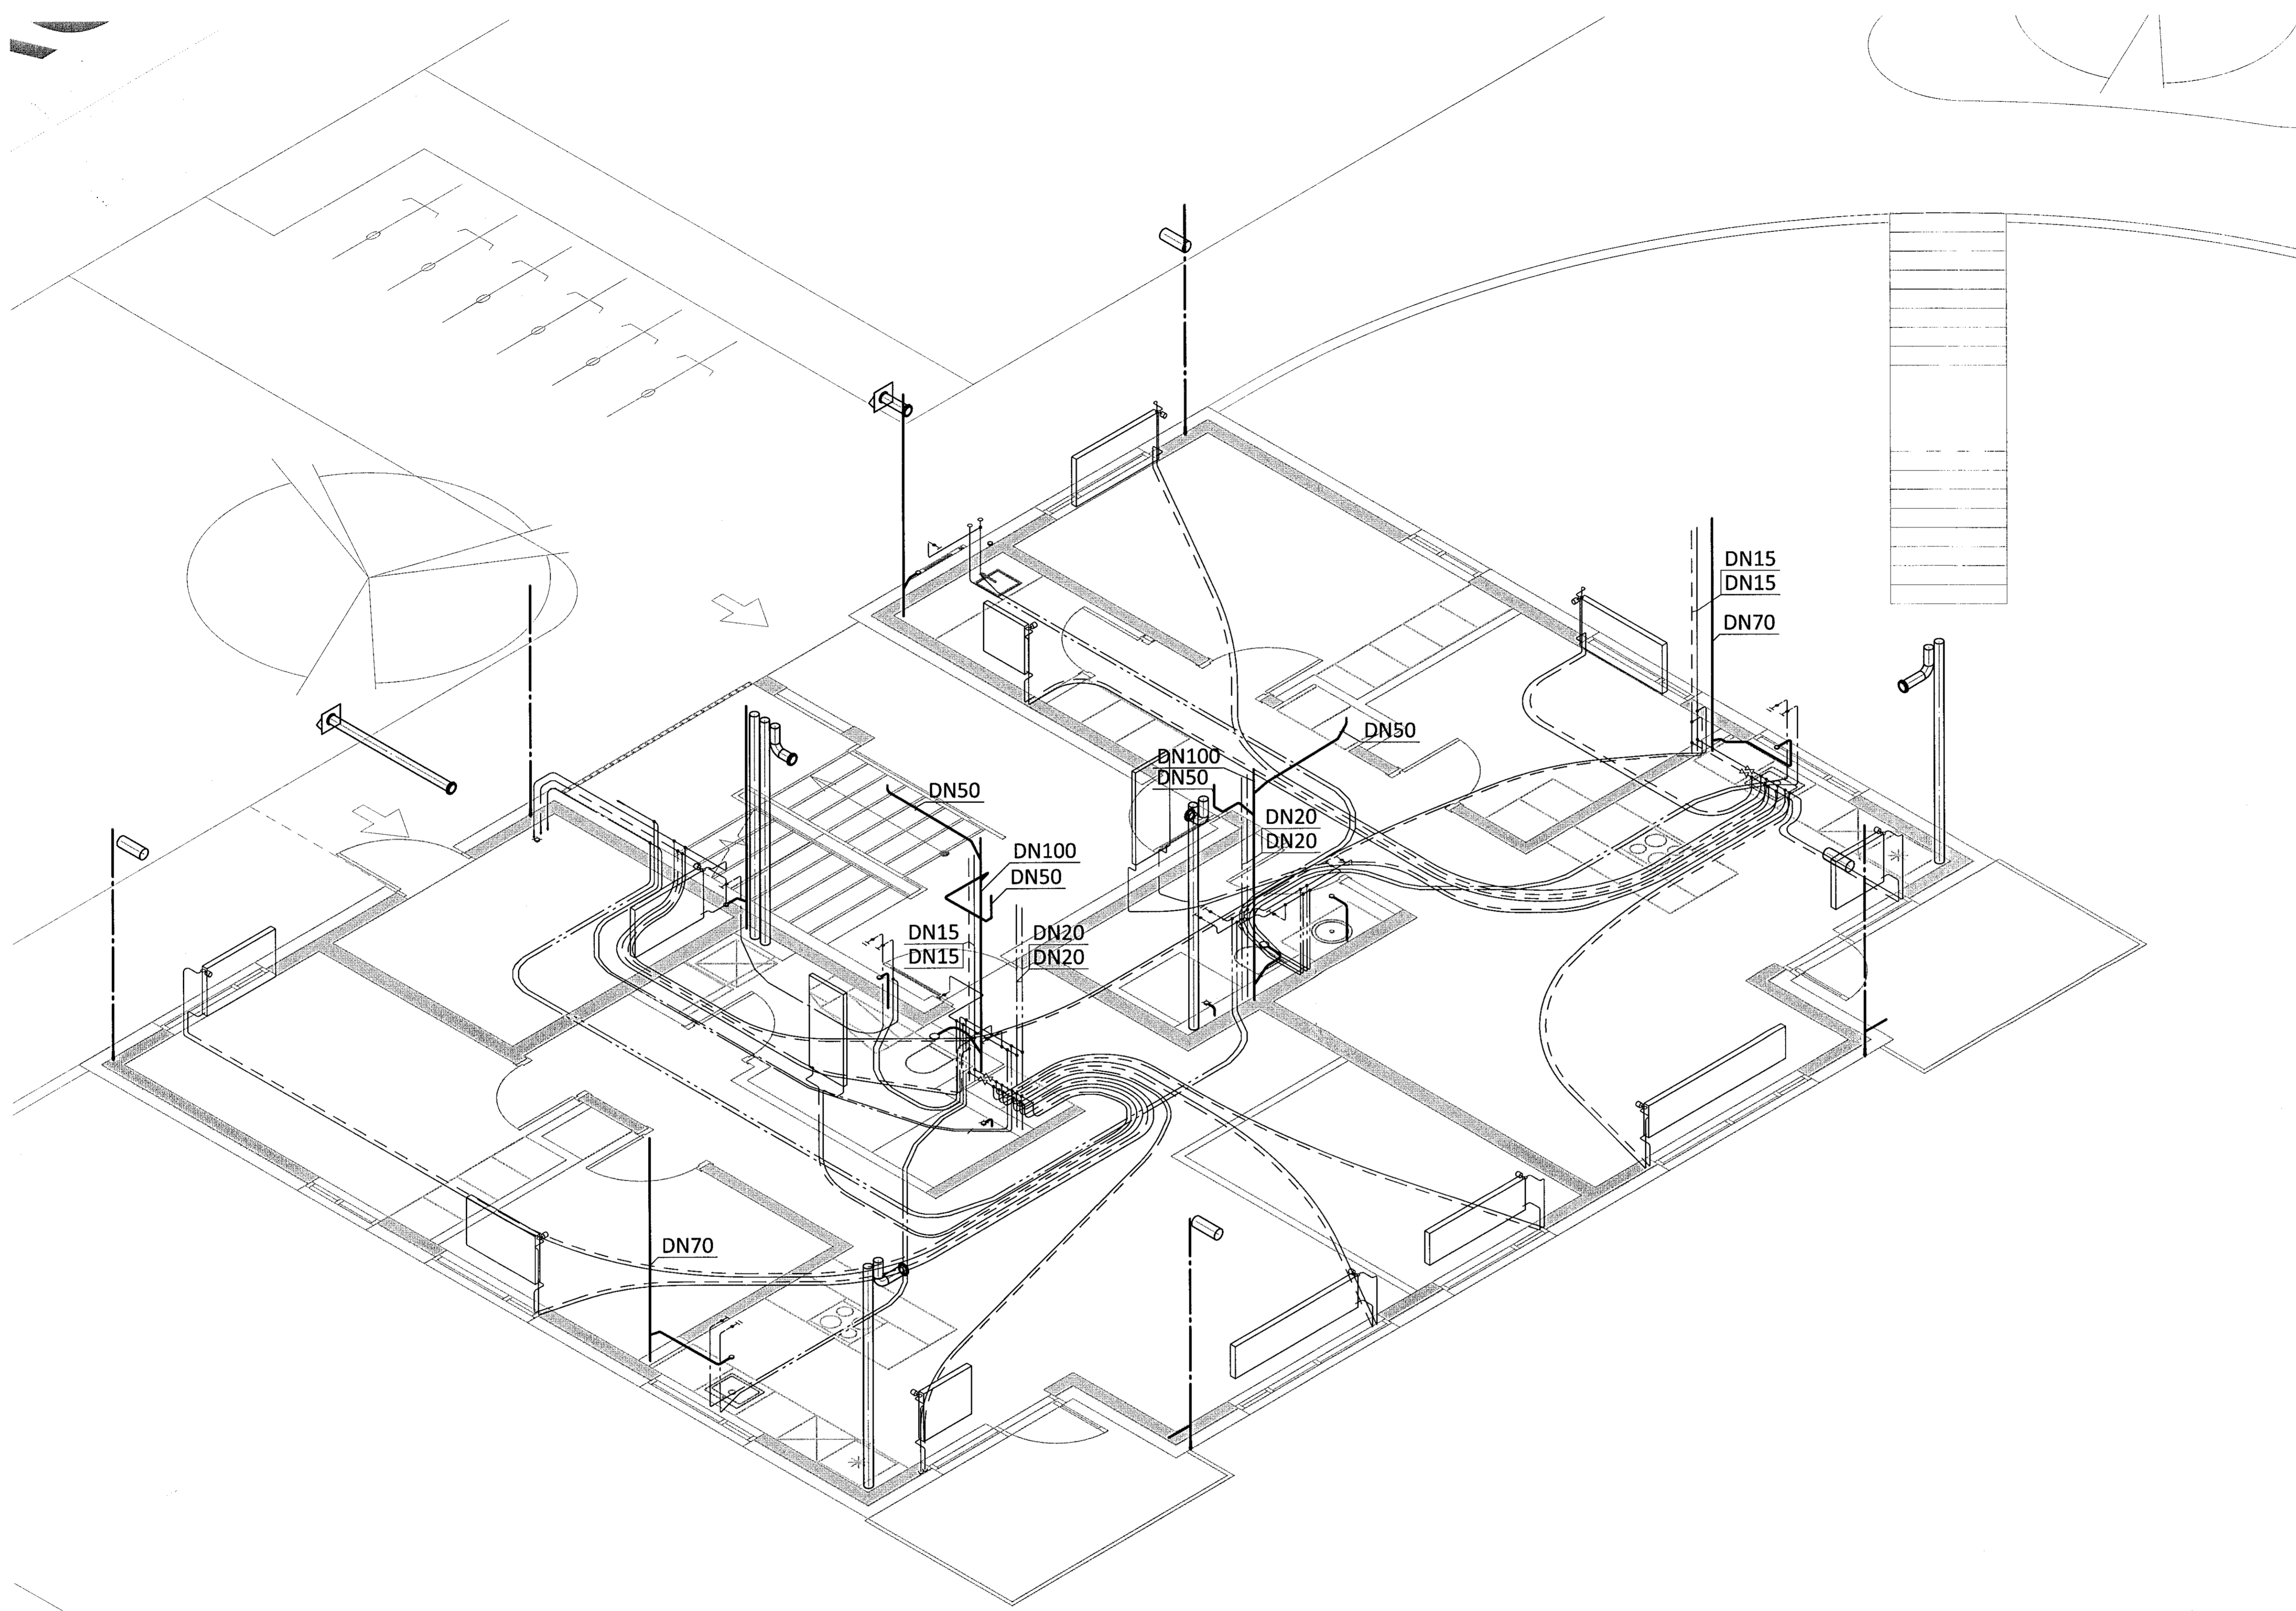

STÆRÐIR LAGNA

SB	DN15
VS	DN12
RV	DN12
PV	DN12
SB	DN15
HL	DN12
EV	DN12
LAGNIR AÐ STÖKUM OFNUM	DN10
STOFNAR MERKTIR Á TEIKNINGUM	
FRÁRENSLI	
HL	DN40
VS	DN100
SB	DN50
PV	DN50
EV	DN50
ÚTLOFTUN FRÁ DN100 VERÐUR	DN70
ÚTLOFTUN FRÁ DN70 VERÐUR	DN70
SVALA OG ÞAKNIÐURFÖLL	DN70
STOFNAR MERKTIR Á TEIKNINGUM	

LYKILMYND

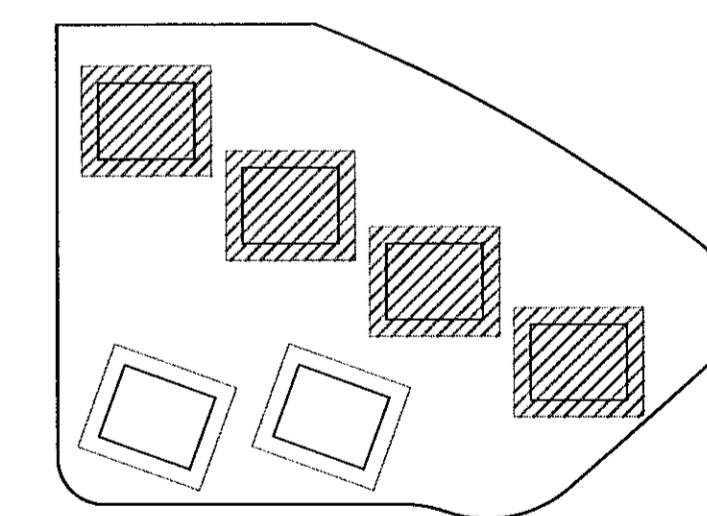

NR. DAGS. LÝSING



HRAUNSKARÐ 2,4,6 OG 8

MHL 01 - 04 HAFNARFJÖRÐUR

HITA- OG ÞRIFAKERFI
 2.HÆÐ
 RÚMMYND

SAMPYKKI
 Hönnuður: *Þórunn Jónsdóttir* 270760-4229
 Yfirfarir: *Þórunn Jónsdóttir* DAGS. ÚTG. DAGS. BREYTT.
 HPV: hjalti@ferill.is ÞAG 24.05.20
 MKV. (A1) VERKNR. TEIKN. NR. BREYTT.
 1:50 20028 P-1215

Ferill ehf. Mörkin 1 108 Reykjavík Sími: 575 1600 www.ferill.is