


Sampykki
Kt. 090982-3349
03. Jún. 2020
Byggingarfulltrúin í samræmi


Dönnur Gunnar Jónsson
Kt. 090982-3349
ÁRITUN HÖNNUNARSTJÓRA KT.
SÉRUPPRÁTTUR ER Í SAMRÆMI VÍÐ ADALUPPRÁTTI.
VERKNR. DAGS.ÚTG.

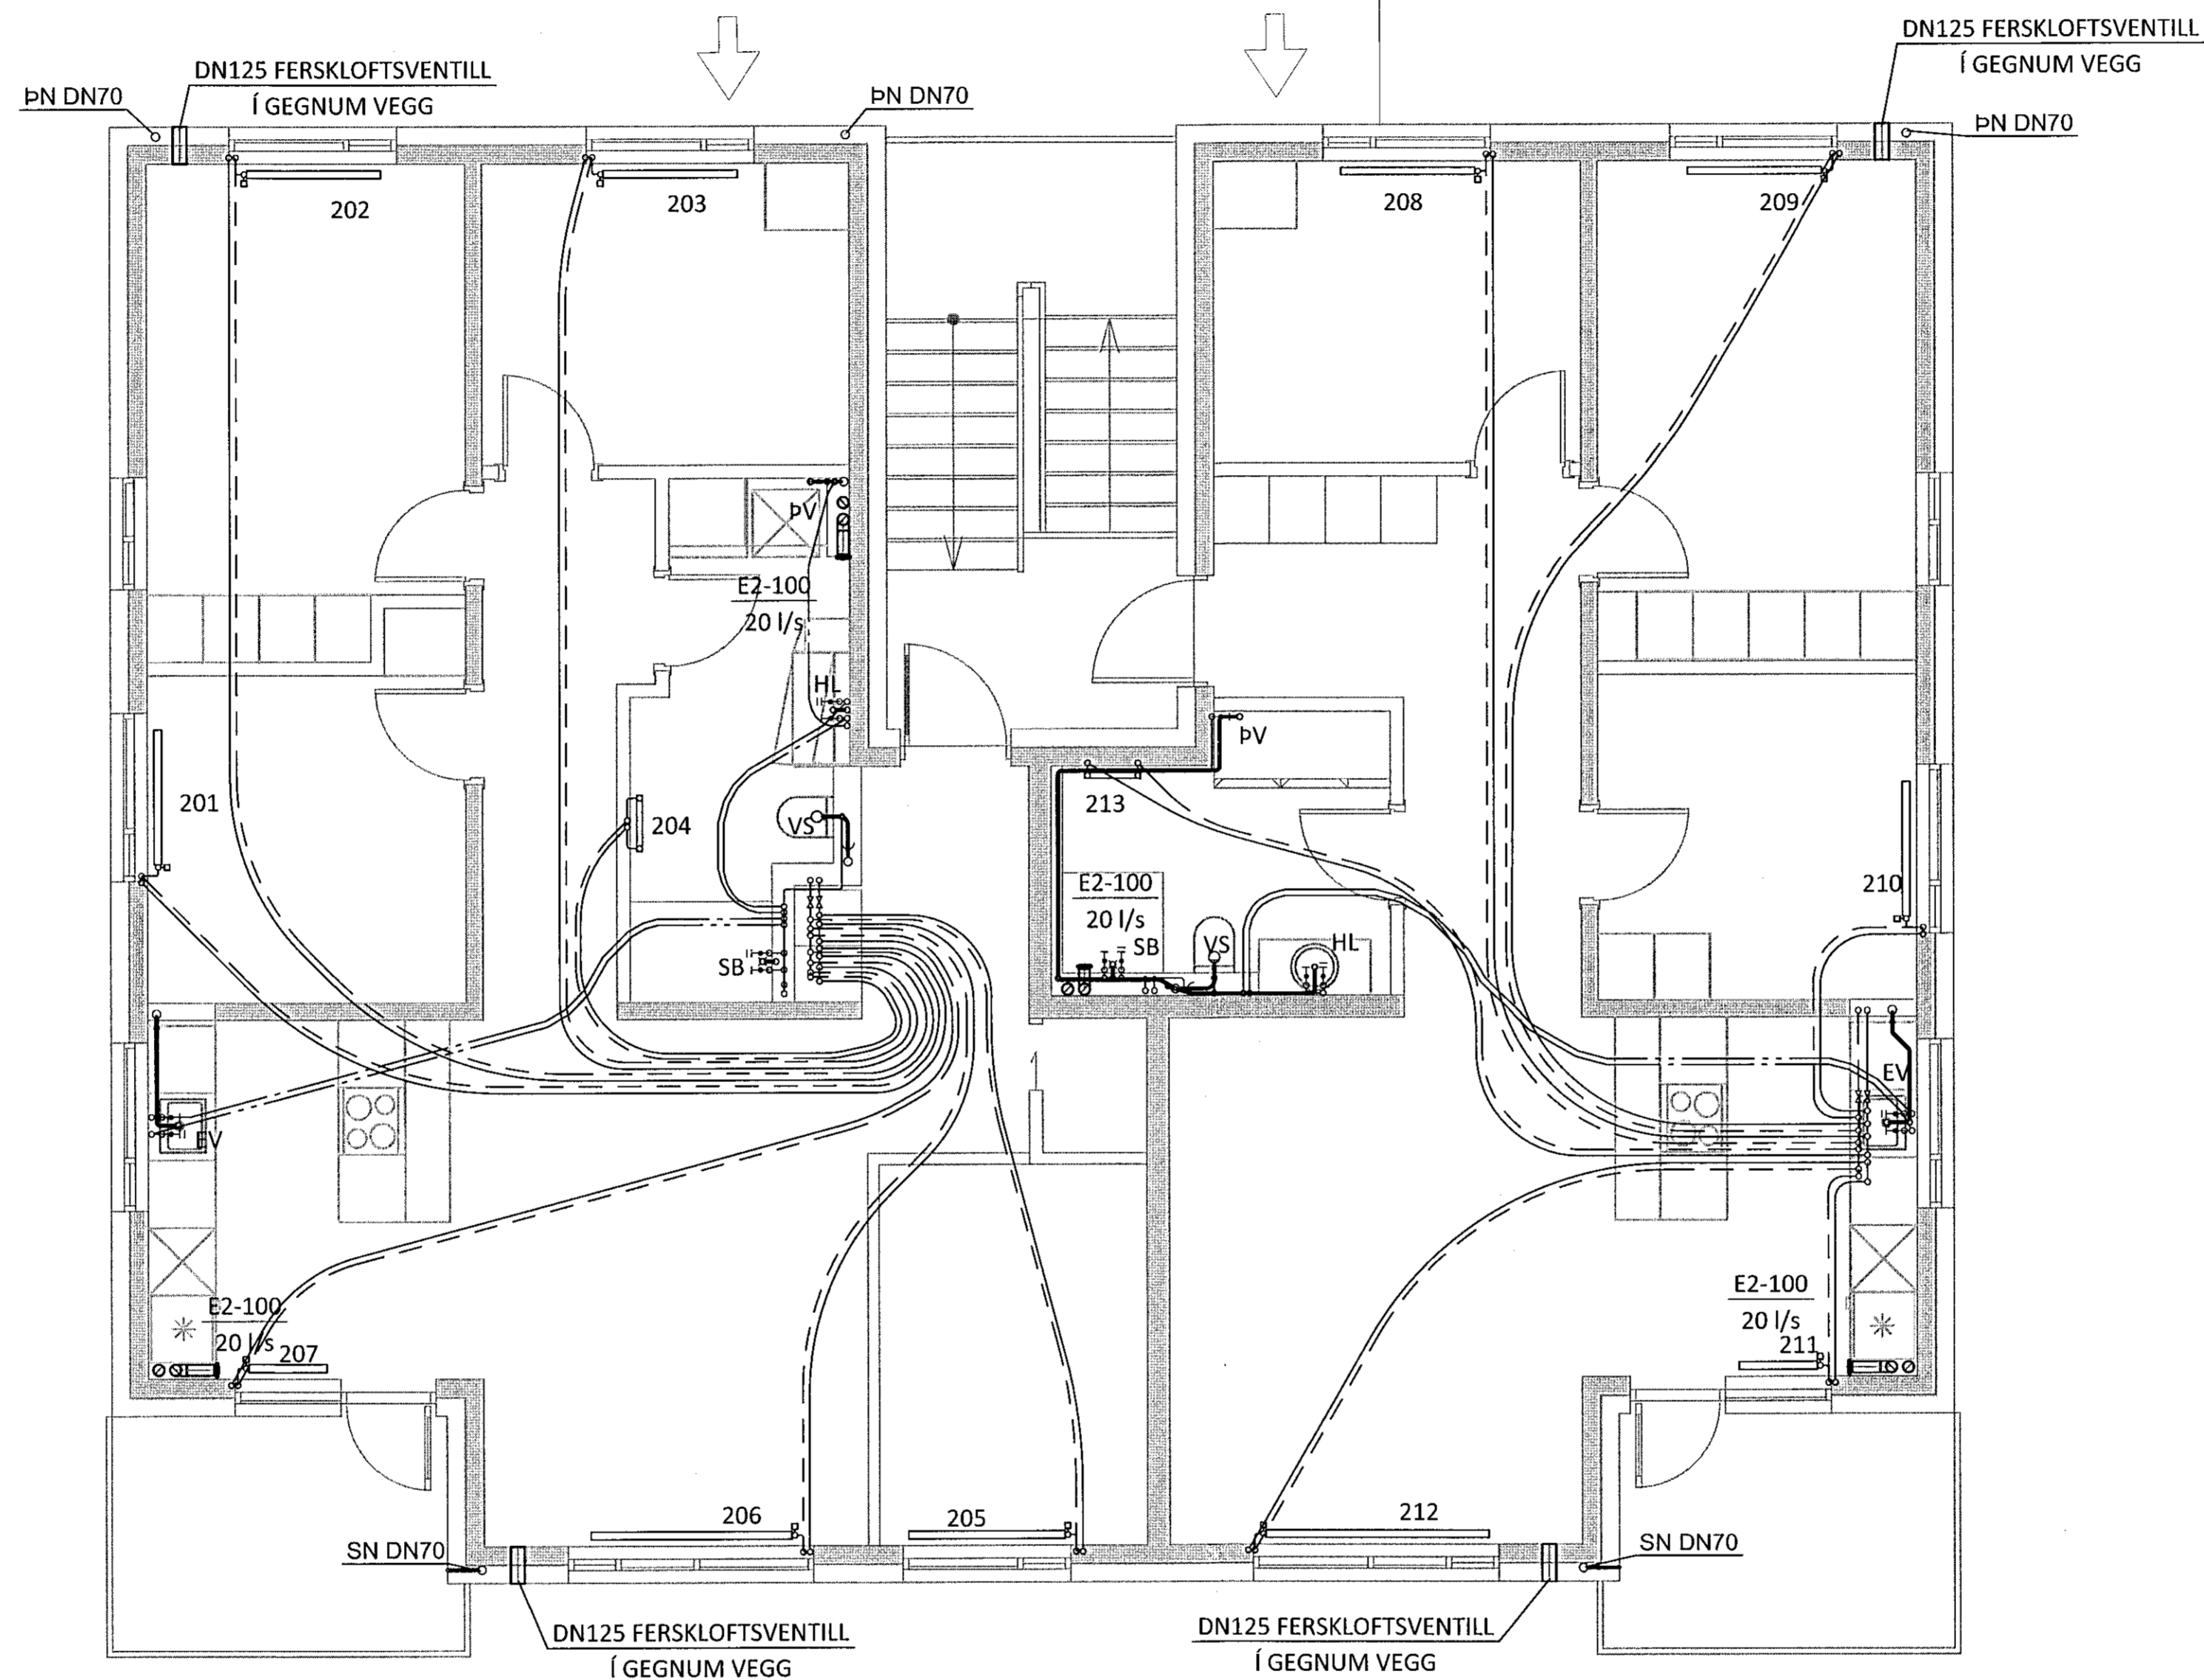

STÆRDIR LAGNA

SB	DN15
VS	DN12
RV	DN12
PV	DN12
SB	DN15
HL	DN12
EV	DN12
LAGNIR AÐ STÖKUM OFNUM	DN10
STOFNAR MERKTIR Á TEIKNINGUM	
FRÁRENNSLI	
HL	DN40
VS	DN100
SB	DN50
PV	DN50
EV	DN50
ÚTLOFTUN FRÁ DN100 VERÐUR DN70	
ÚTLOFTUN FRÁ DN70 VERÐUR DN70	
SVALA OG ÞAKNIÐURFÖLL	DN70
STOFNAR MERKTIR Á TEIKNINGUM	

LYKILMYND

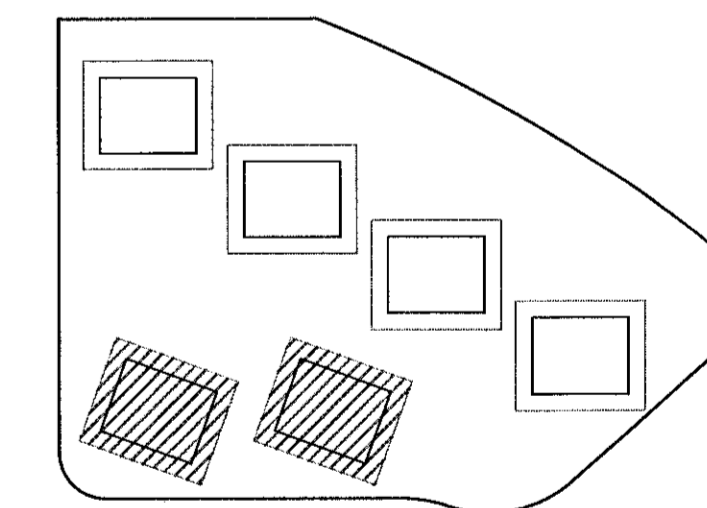

NR. DAGS. LYSING

ferill
VERKFRÆÐISTOFA

HÁDEGISSKARÐ 4 OG 6

MHL 05 - 06 HAFNARFJÖRÐUR

HITA- OG PRIFAKERFI
2.HÆÐ
GRUNNMYND

SAMPYKKI *Dr. Gunnar* Kt. 270760-4229 *DAG*
HÖNNUÐUR YFRIFARID DAGS. ÚTG. 1 DAGS. BREYTT.
HPV hjalti@ferill.is PAG 24.06.20
MKV. (A1) VERKNR. TEIKN. NR. BREYTT.
1:50 20028 P - 1220
Ferill ehf. Mörkín 1 108 Reykjavík Sími: 575 1600 www.ferill.is