


Dýken Berg Jónsson  
Kt. 090982-3549 065


ÁRITUN HÖNNUNARSTJÓRA KT.  
SÉRUPPRÁTTUR ER Í SAMBÆMI VÍÐ ADALUPPRÁTTIL DAGS.ÚTG.  
VERKNR:

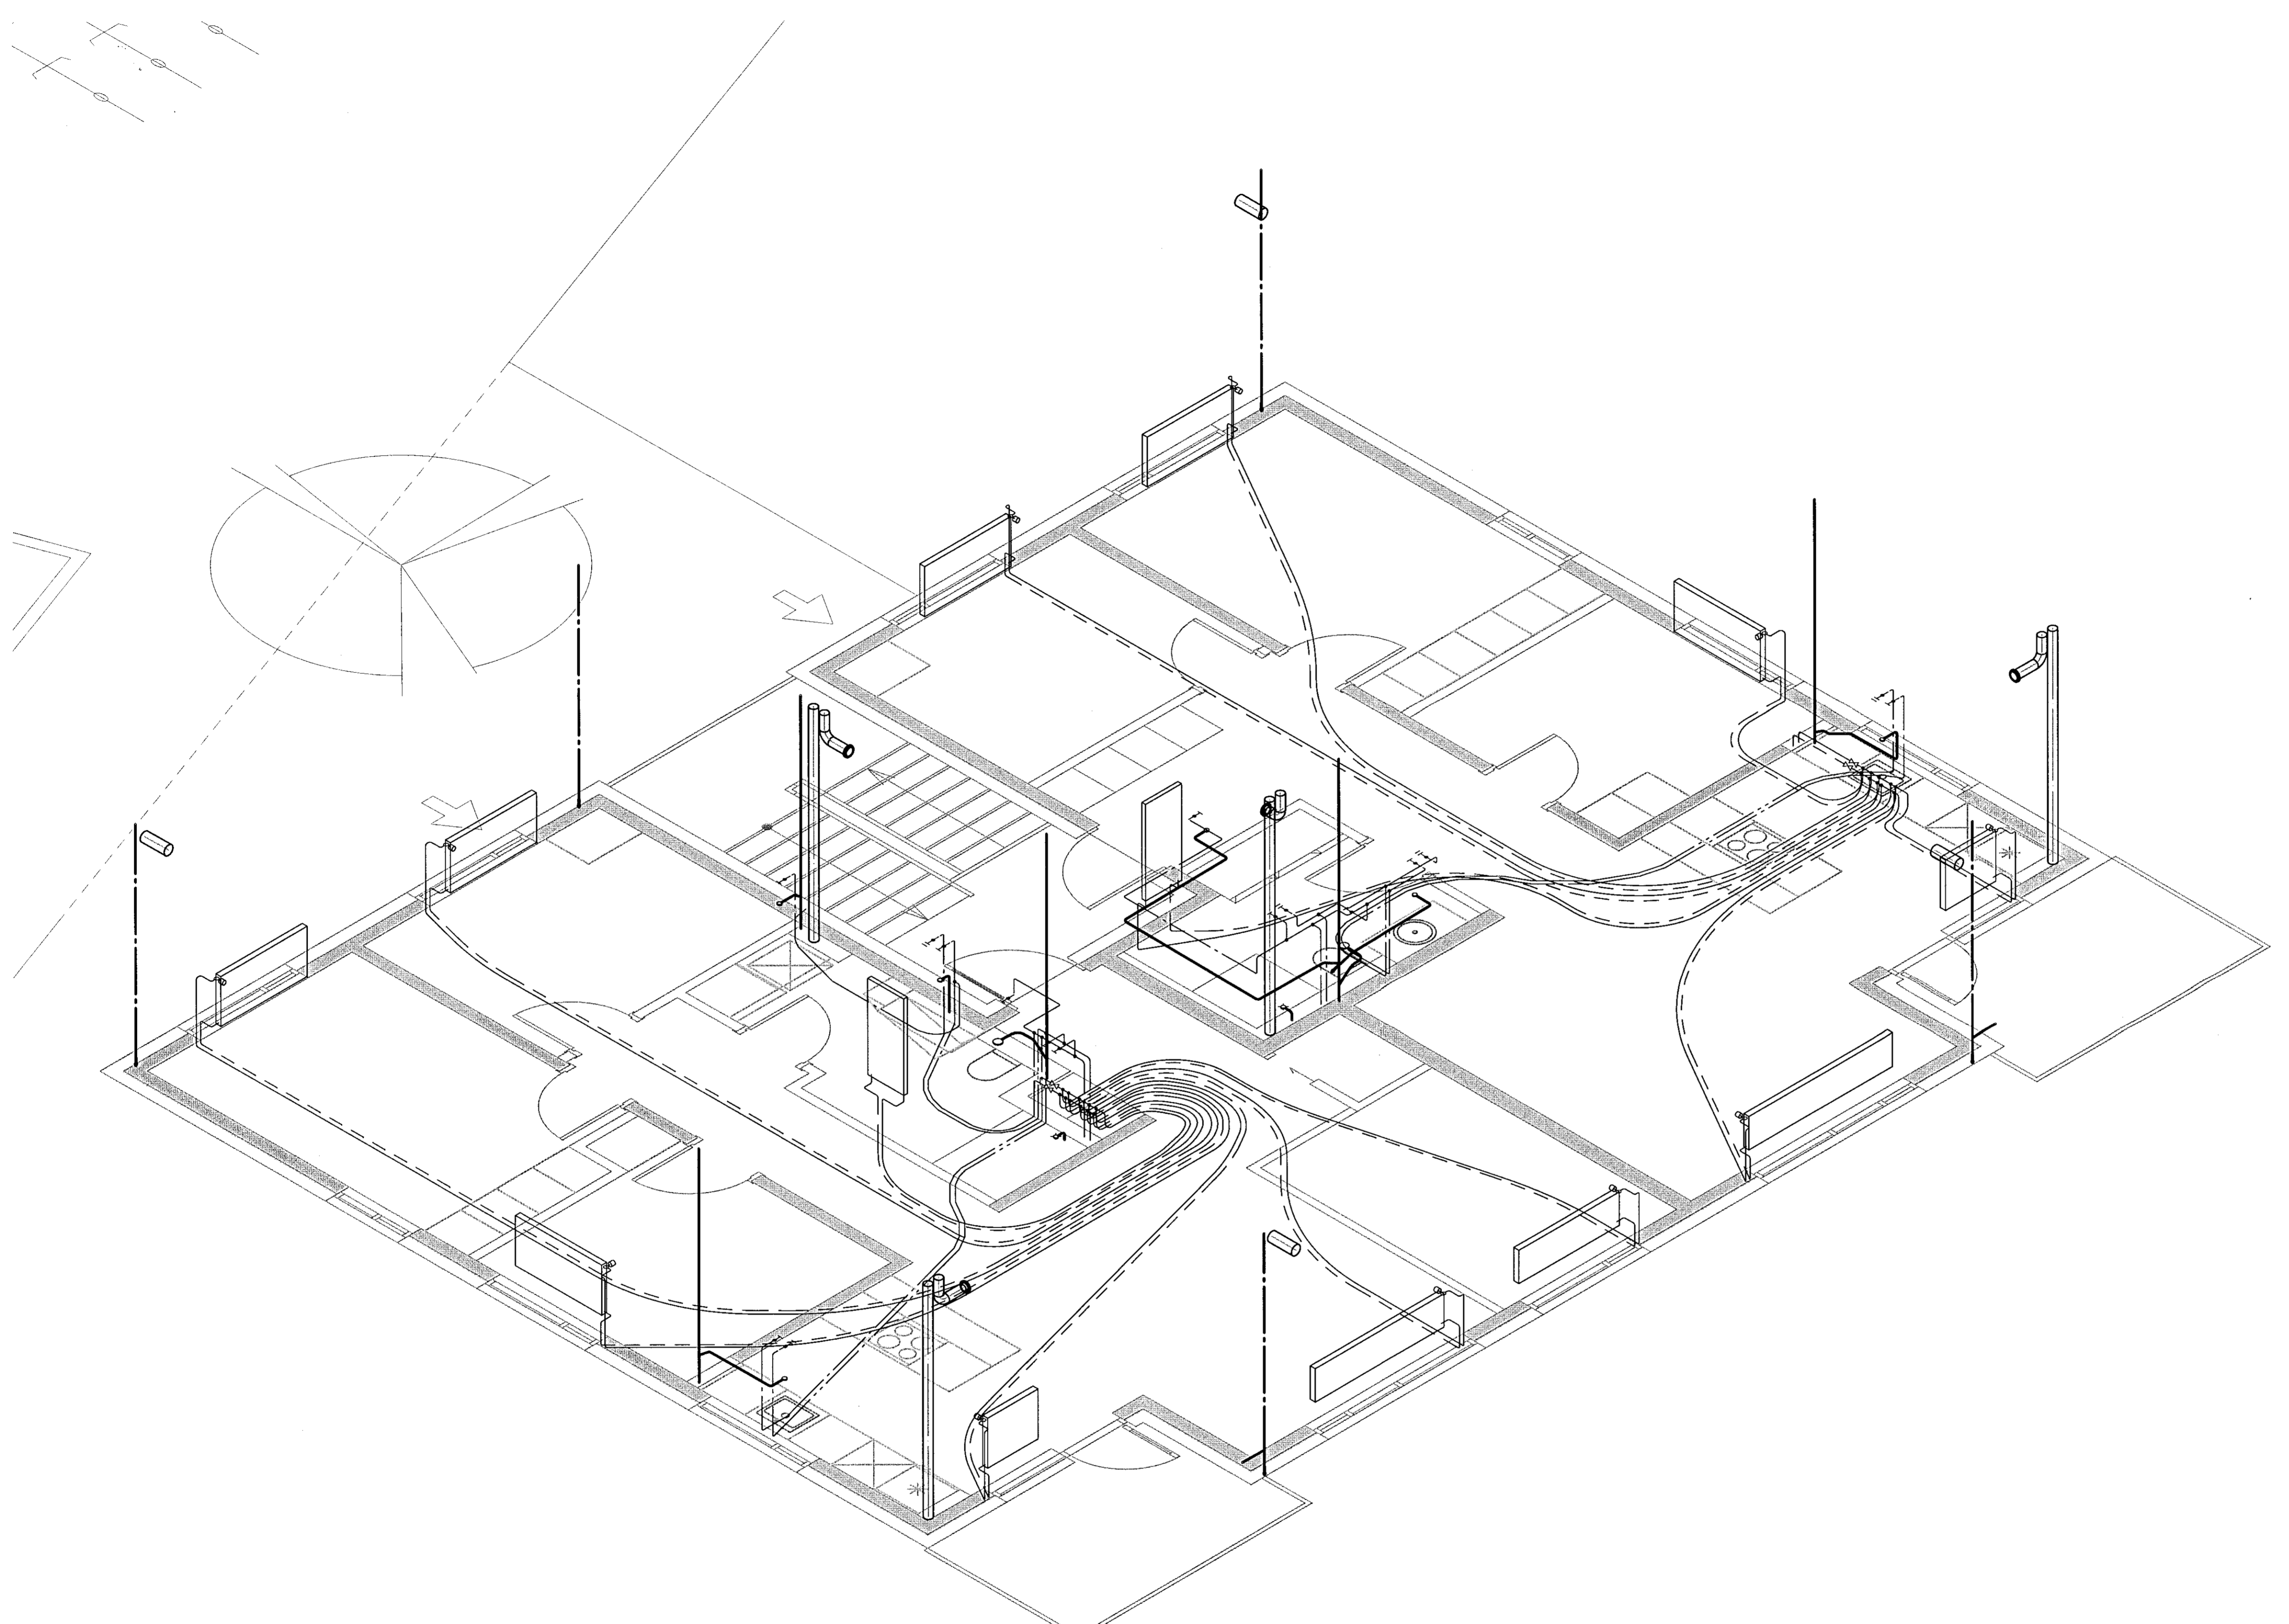

STÆRDIR LAGNA

- |                              |       |
|------------------------------|-------|
| SB                           | DN15  |
| VS                           | DN12  |
| PV                           | DN12  |
| SB                           | DN15  |
| HL                           | DN12  |
| EV                           | DN12  |
| LAGNIR AÐ STÖKUM OFNUM       | DN10  |
| STOFNAR MERKTIR Á TEIKNINGUM |       |
| FRÁRENNSLI                   |       |
| HL                           | DN40  |
| VS                           | DN100 |
| SB                           | DN50  |
| PV                           | DN50  |
| EV                           | DN50  |
| ÚTLOFTUN FRÁ DN100 VERÐUR    | DN70  |
| ÚTLOFTUN FRÁ DN70 VERÐUR     | DN70  |
| SVALA OG ÞAKNIDURFÖLL        | DN70  |
| STOFNAR MERKTIR Á TEIKNINGUM |       |

LYKILMYND

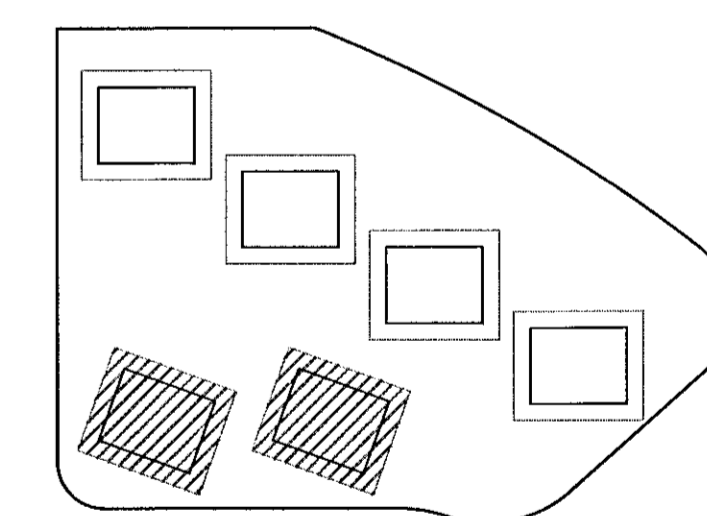

NR. DAGS. LYSING



HÁDEGISSKARÐ 4 OG 6

MHL 05 - 06 HAFNARFJÖRÐUR

HITA- OG ÞRIFAKERFI

2.HÆÐ

RÚMMYND

SAMÞYKKT: *Þótt Gunnarsson* 270760-4229 *HJG*

HÖNNUÐUR YFIRFARID DAGS. ÚTG. DAGS. BREYTT.

HPV hjalti@ferill.is ÞAG 24.06.20

MKV. (A1) VERKNR. TEIKN. NR. BREYTT.

1:50 20028 P - 1225

Ferill ehf. Mörkin 1 108 Reykjavík Sími: 575 1600 www.ferill.is