


Sampykki 1 þinn
03. Júní 2020
Bygginguldráttur / Framfarir


Djúkinn Þóroar Jónsson
Kt. 090982-3549 KT.
ÁRITUN HÖNNUNARSTJÓRA:
SÉRUPPDRATTUR ER Í SAMREMI VÍÐ ADALUPPDRETTI.
VERKNR: DAGS.ÚTG:

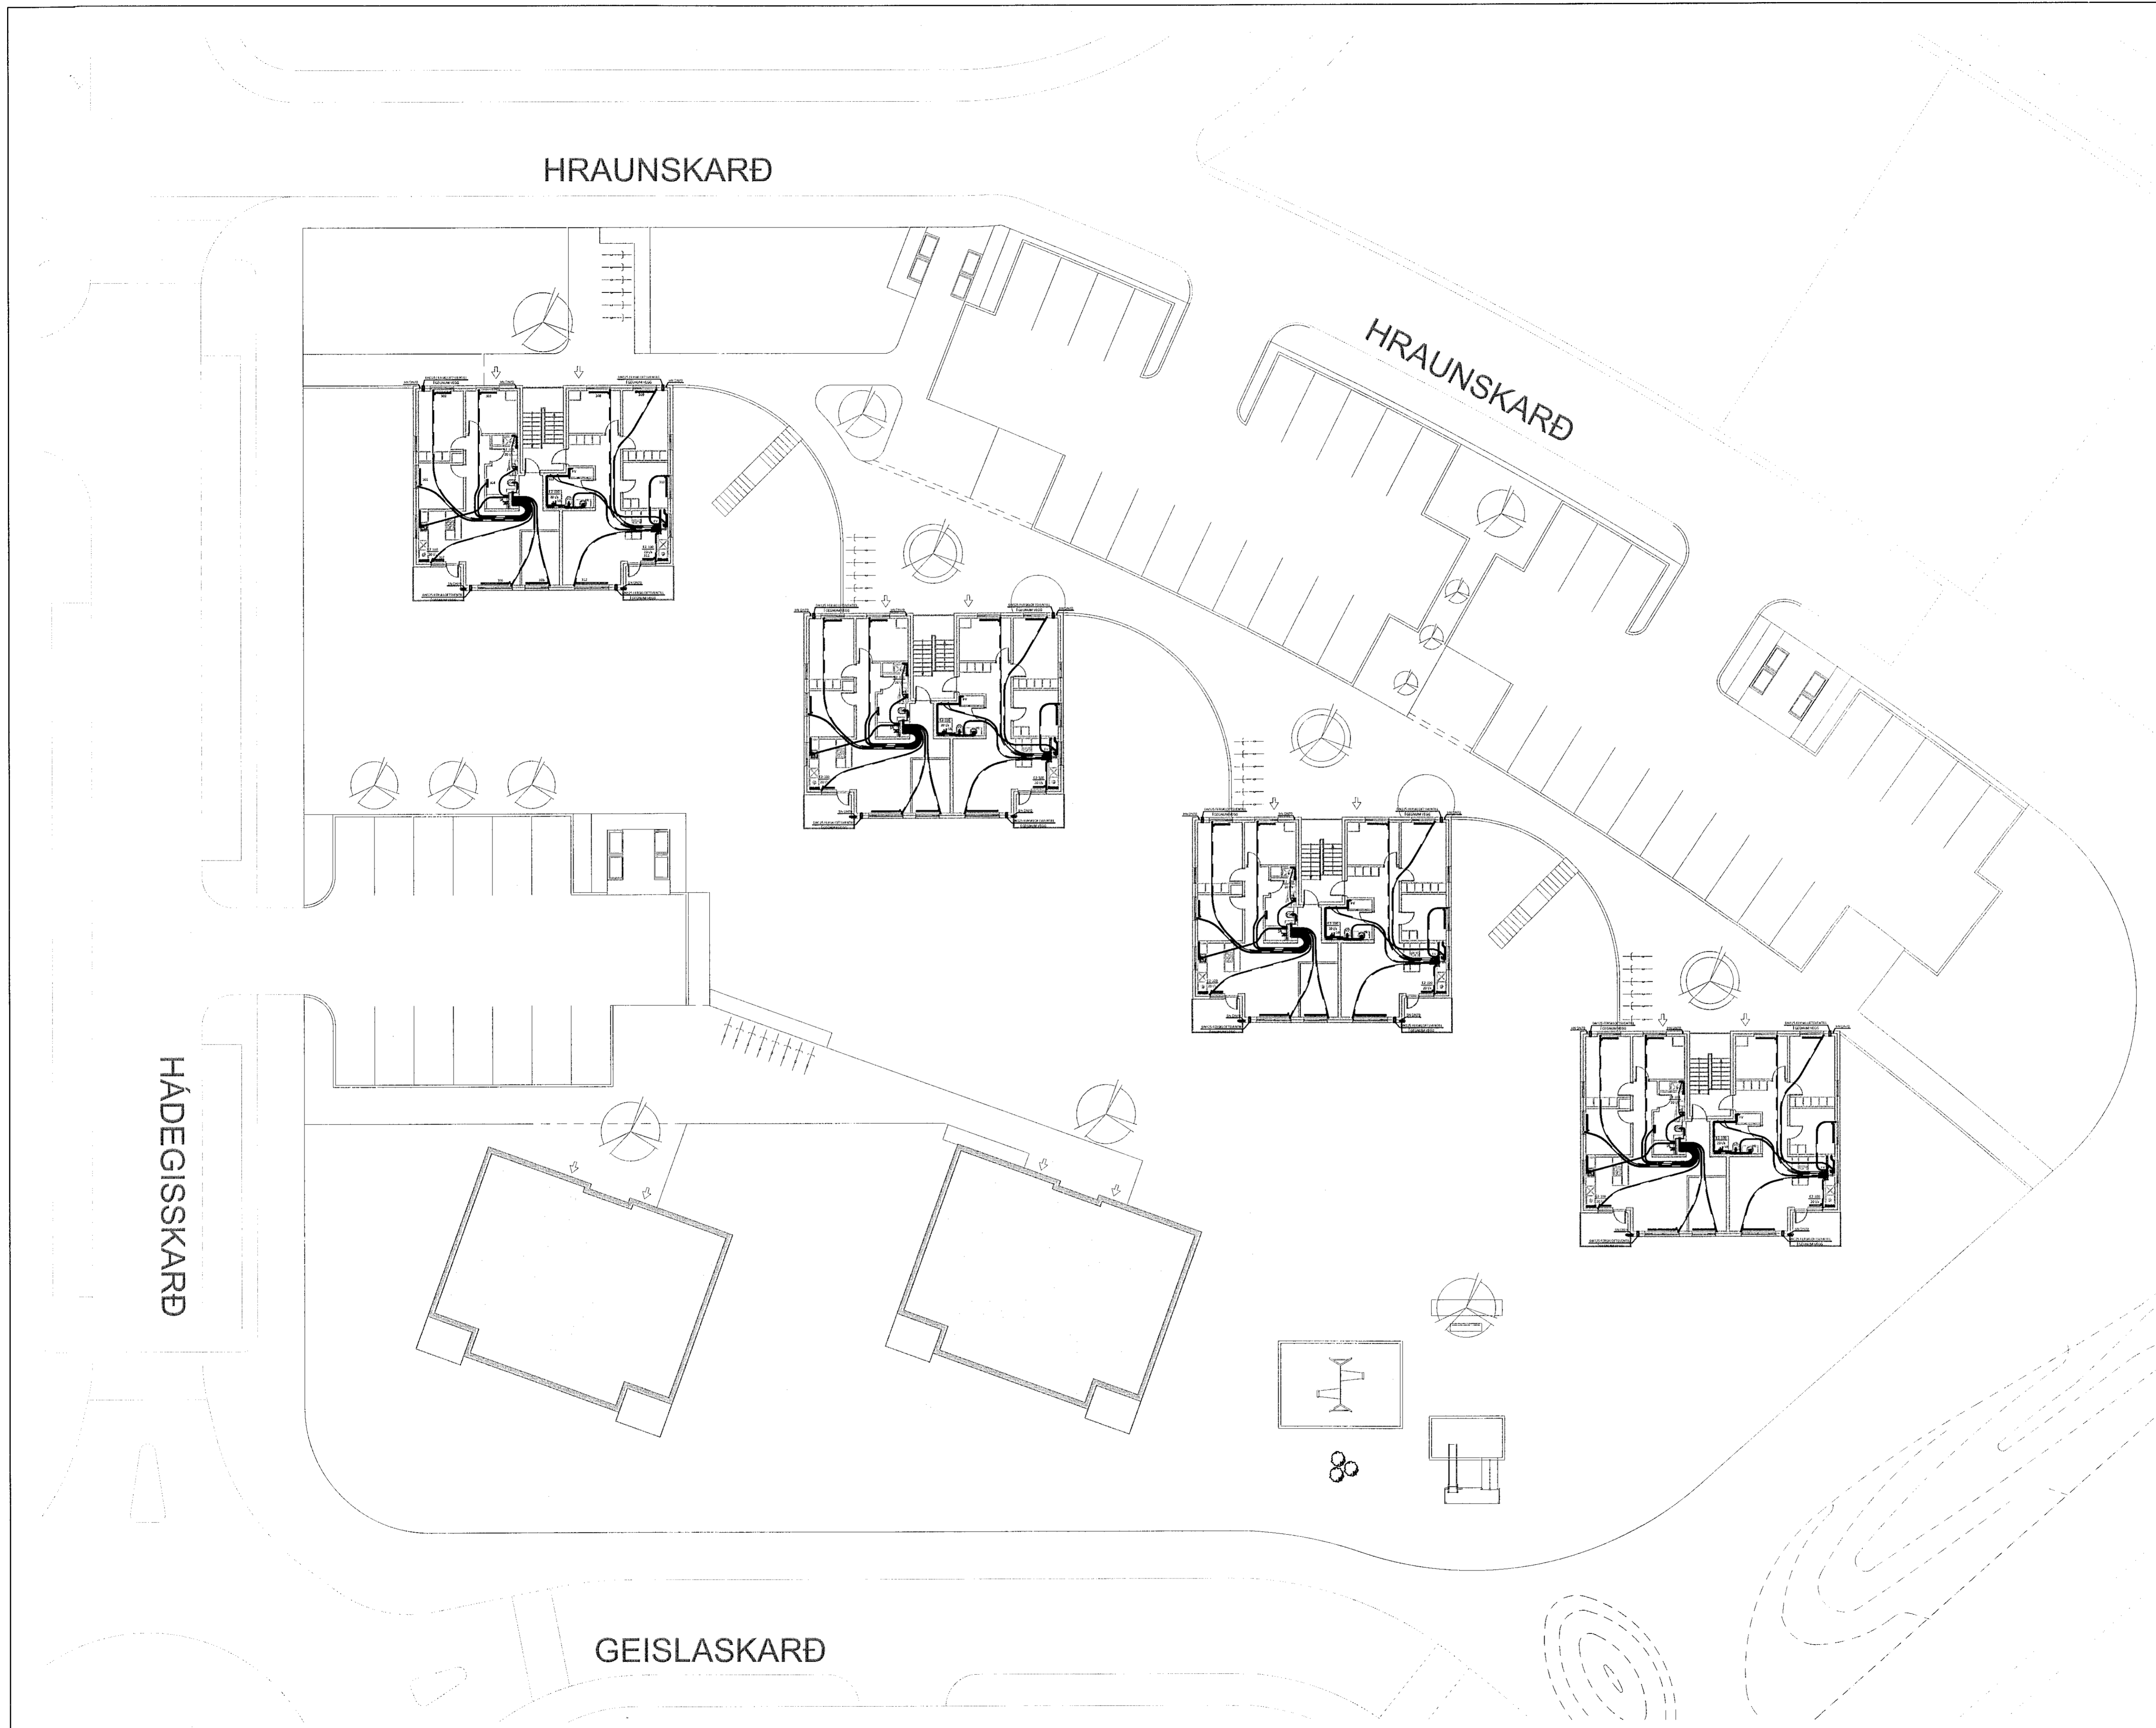

STÆRDIR LAGNA

- | | |
|--------------------------------|-------|
| SB | DN15 |
| VS | DN12 |
| RV | DN12 |
| PV | DN12 |
| SB | DN15 |
| HL | DN12 |
| EV | DN12 |
| LAGNIR AÐ STÖKUM OFNUM | DN10 |
| STOFNAR MERKTIR Á TEIKNINGUM | |
| FRÁRENSLI | |
| HL | DN40 |
| VS | DN100 |
| SB | DN50 |
| PV | DN50 |
| EV | DN50 |
| ÚTLOFTUN FRÁ DN100 VERÐUR DN70 | |
| ÚTLOFTUN FRÁ DN70 VERÐUR DN70 | |
| SVALA OG ÞAKNIÐURFÖLL | DN70 |
| STOFNAR MERKTIR Á TEIKNINGUM | |

LYKILMYND

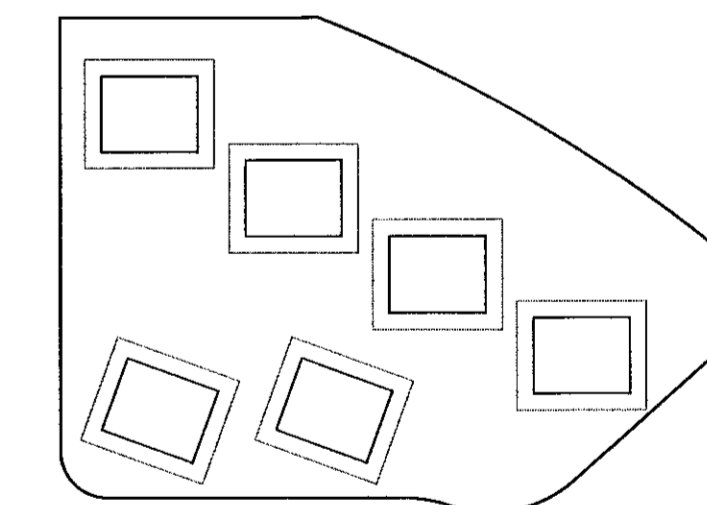

NR. DAGS. LÝSING



HRAUNSKARÐ 2-8/HÁDEGISSKARÐ 4-6
MHL 01 - 04 HAFNARFJÖRÐUR

HITA- OG PRIFAKERFI
3.HÆÐ
GRUNNMYND - YFIRLITSMYND

SAMPYKKI: **Þóroar Jónsson** 270760-4229 **DAG**
HÖNNUÐUR: YFIRFARIR DAGS. ÚTG. DAGS. BREYTT.
HPV: tjalti@ferill.is PAG 24.06.20
MKV. (A1) VERKNR: FEKN. NR: BREYTT.
1:200 20028 P - 1300

Ferill ehf. Mörkin 1 108 Reykjavík Sími: 575 1600 www.ferill.is