


Sampykki þann
02. Júlí 2020
Byggingarfulltrúi


Dóttir Guðrún Jónsdóttir
Kt. 090982-3549
ÁRITUN HÖNNUNARSTJÓRA KT.
SERUÐPRÁTTUR ER Í SAMRÆMI VÍÐ ADALUPPDRÆTTI.
VERKNR. DAGS.ÚTG.

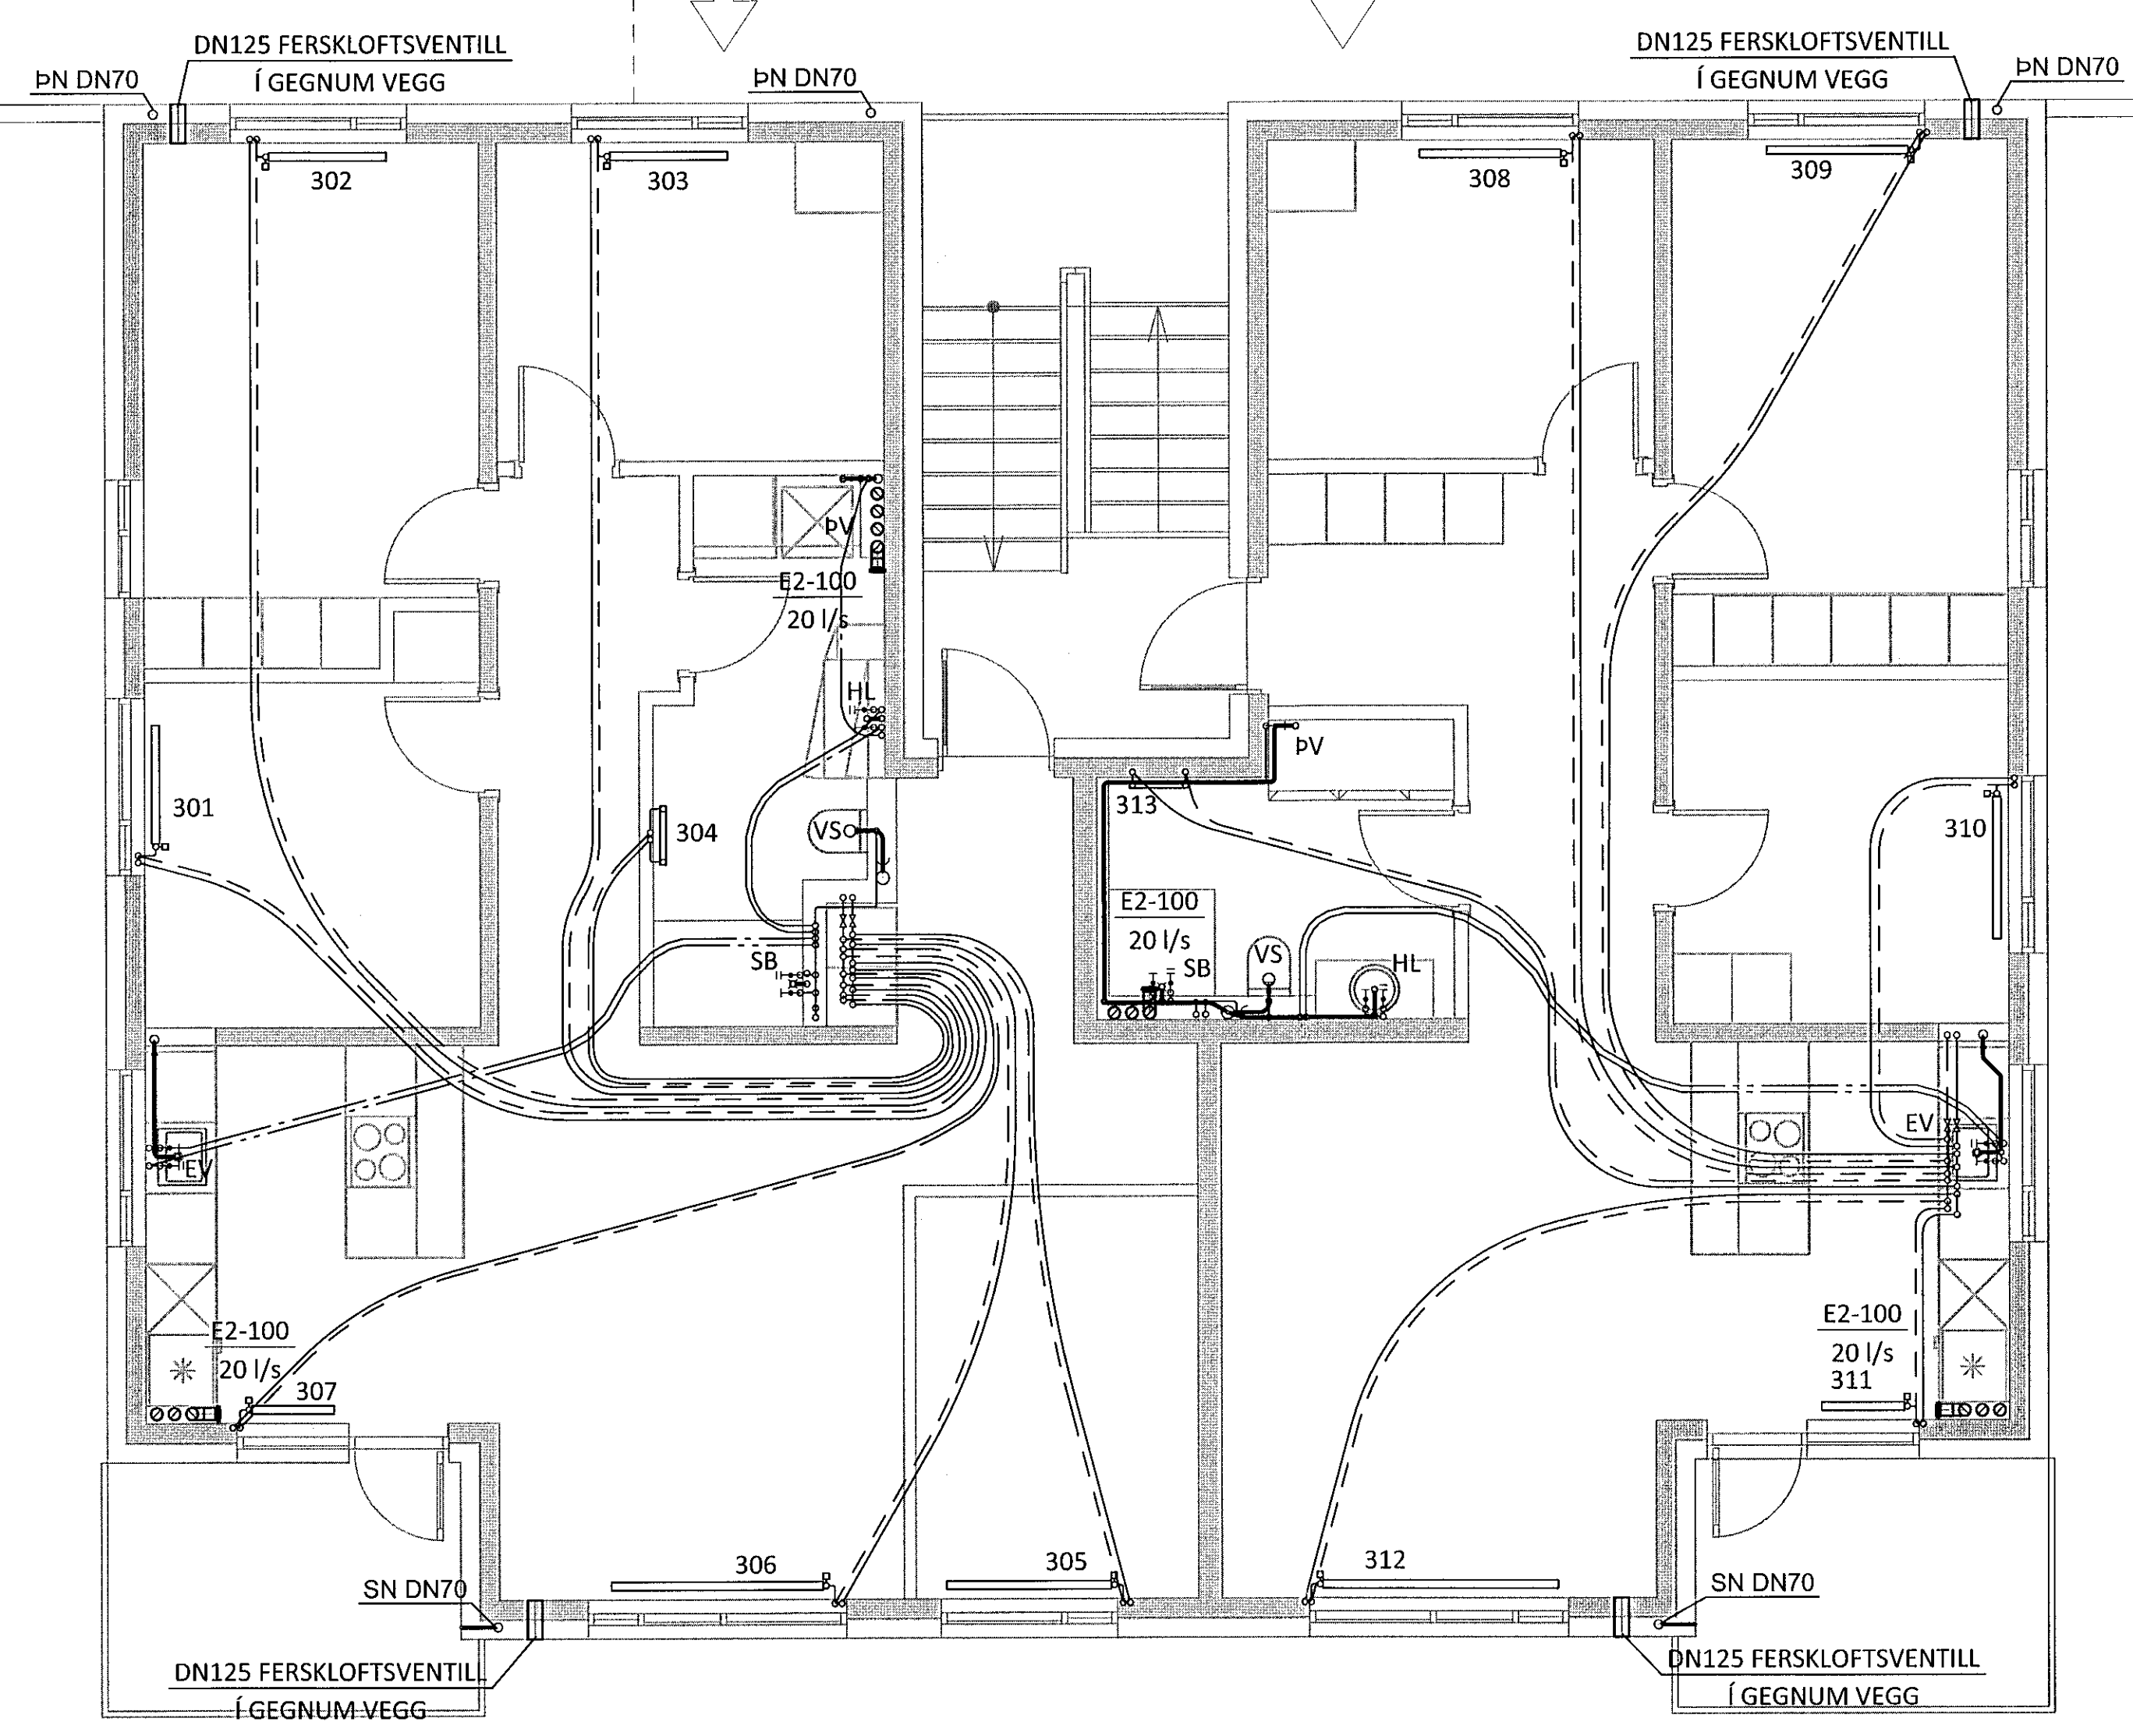

STÆRÐIR LAGNA

- | | |
|--------------------------------|-------|
| SB | DN15 |
| VS | DN12 |
| RV | DN12 |
| PV | DN12 |
| SB | DN15 |
| HL | DN12 |
| EV | DN12 |
| LAGNIR AÐ STÖKUM OFNUM | DN10 |
| STOFNAR MERKTIR Á TEIKNINGUM | |
| FRÁRENNSLI | |
| HL | DN40 |
| VS | DN100 |
| SB | DN50 |
| PV | DN50 |
| EV | DN50 |
| ÚTLOFTUN FRÁ DN100 VERÐUR DN70 | |
| ÚTLOFTUN FRÁ DN70 VERÐUR DN70 | |
| SVALA OG ÞAKNIÐURFÖLL | DN70 |
| STOFNAR MERKTIR Á TEIKNINGUM | |

LYKILMYND

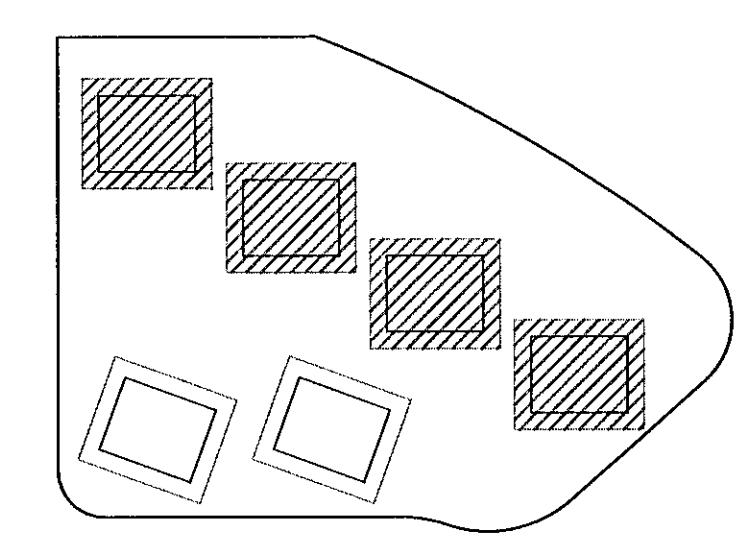

NR. DAGS. LYSING

ferill
VERKFRÆÐISTOFA

HRAUNSKARÐ 2,4,6 OG 8
MHL 01 - 04 HAFNARFJÓRÐUR

HITA- OG PRIFAKERFI
3.HÆÐ
GRUNNMYND

SAMPYKKT: *Ólafur Gunnarsson* 270760-4229 *AG*

HÖNNUÐUR	YFIRFARID	DAGS. ÚTG.	DAGS. BREYT.
HPV	hjalti@ferill.is	PAG	24.06.20
MKV. (A1)	VERKNR.	TEIKN. NR.	BREYT.
1:50	20028	P - 1310	

Ferill ehf. Mörkín 1 108 Reykjavík Sími: 575 1600 www.ferill.is