


Sampykkt þann  
03. Júní 2020  
Byggingaábyrgðin / Hæfir

Jóhanna Elva Jónsson  
KT. 090982-3549 OES


ÁRITUN HÖNNUNARSTJÓRA  
SÉLUPPDRÁTTUR ER Í SAMREMI VÍÐ ADALUPPDRETTI.  
VERKNR. DAGS.ÚTG.

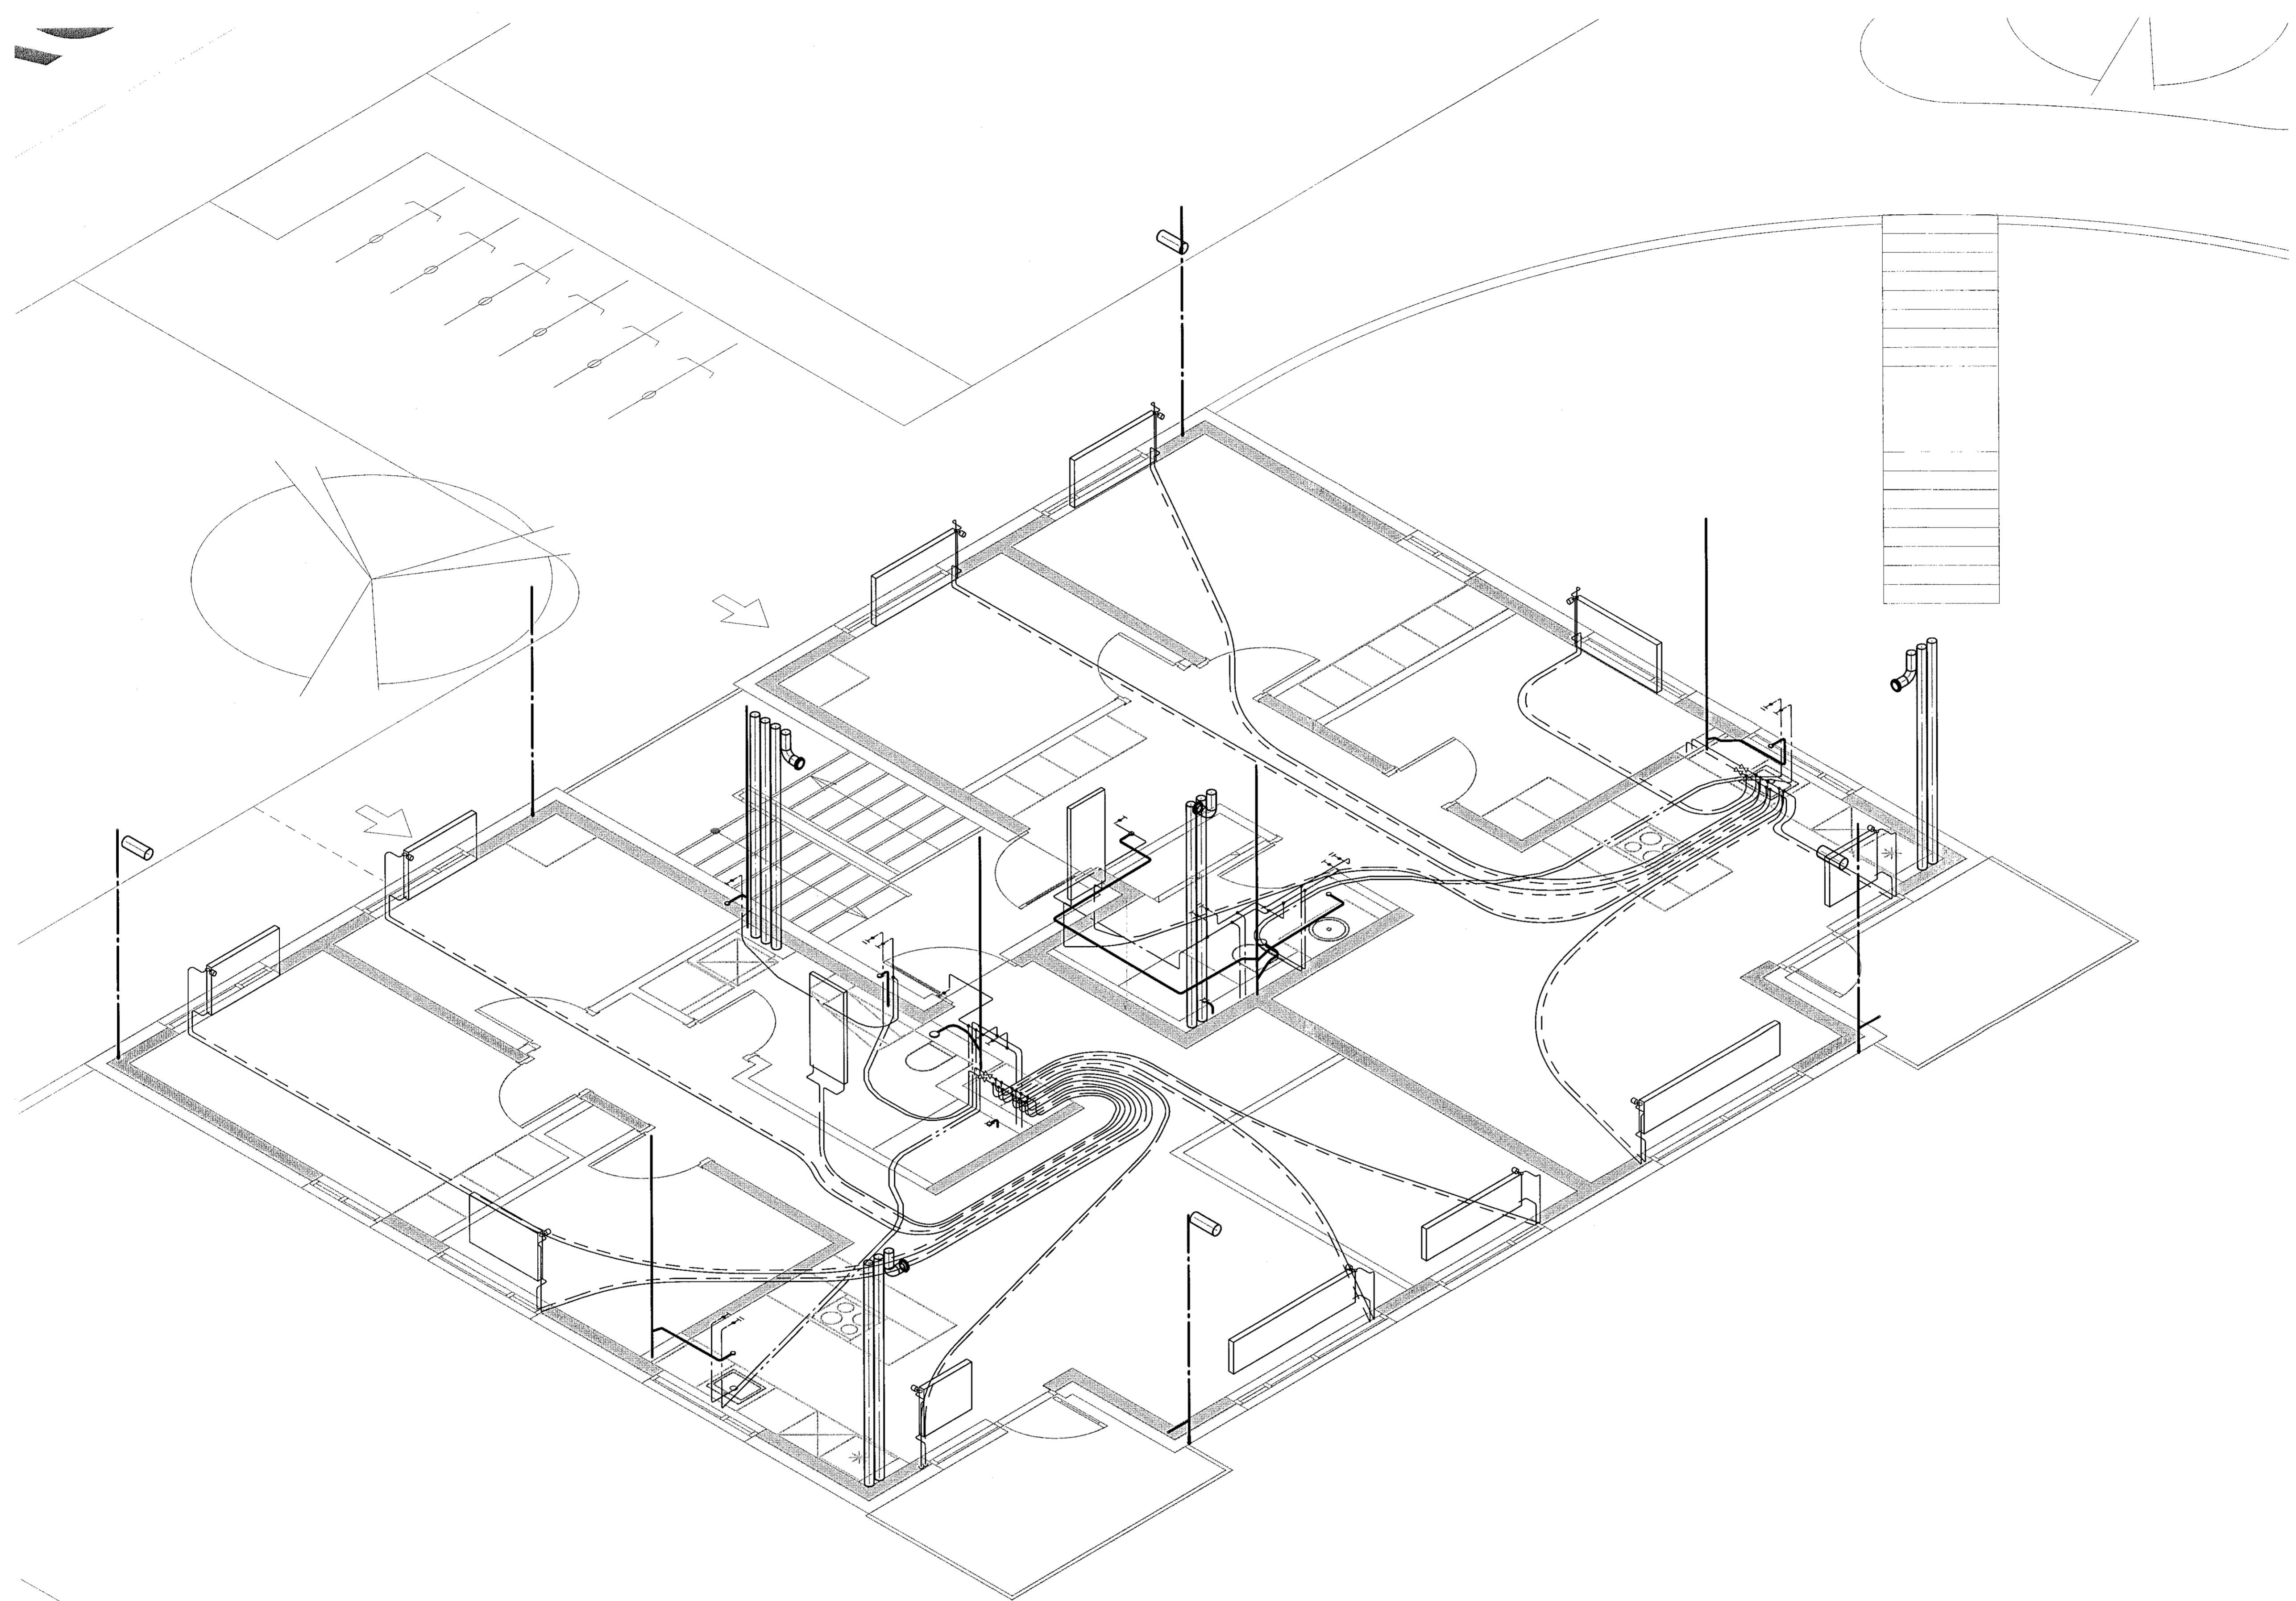

STÆRDIR LAGNA

- SB DN15
- VS DN12
- RV DN12
- PV DN12
- SB DN15
- HL DN12
- EV DN12
- LAGNIR AÐ STÖKUM OFNUM DN10
- STOFNAR MERKTIR Á TEIKNINGUM
- FRÁRENSSLI
- HL DN40
- VS DN100
- SB DN50
- PV DN50
- EV DN50
- ÚTLOFTUN FRÁ DN100 VERÐUR DN70
- ÚTLOFTUN FRÁ DN70 VERÐUR DN70
- SVALA OG ÞAKNIÐURFÖLL DN70
- STOFNAR MERKTIR Á TEIKNINGUM

LYKILMYND

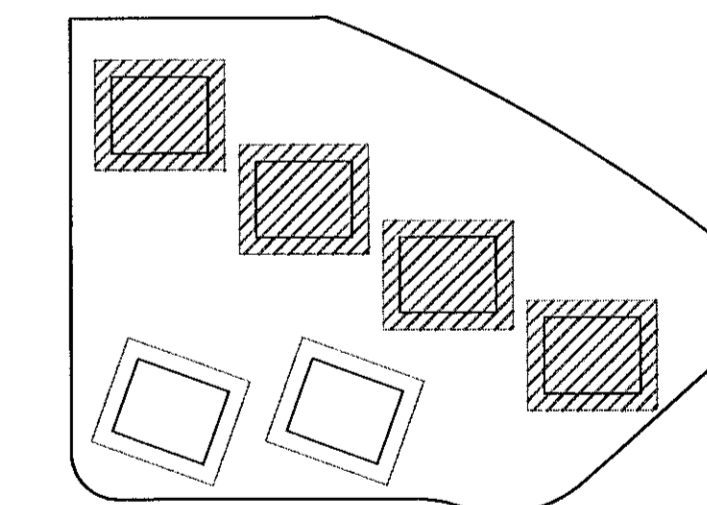

NR. DAGS. LYSING



HRAUNSKARD 2,4,6 OG 8

MHL 01 - 04 HAFNARFJÖRÐUR

HITA- OG PRIFAKERFI  
3.HÆÐ  
RÚMMYND

SAMPYKKT: *cp Gunnarsson* 270760-4229 *JAC*

HÖNNUÐUR	YFIRFARID	DAGS. ÚTG.	DAGS. BREYT.
HPV	hjalni@ferill.is	PAG	24.06.20
MKV. (A1)	VERKNR.	TEIKN. NR.	BREYT.
1:50	20028	P-1315	

Ferill ehf. Mörkin 1. 108 Reykjavík Sími: 575 1600 www.ferill.is