
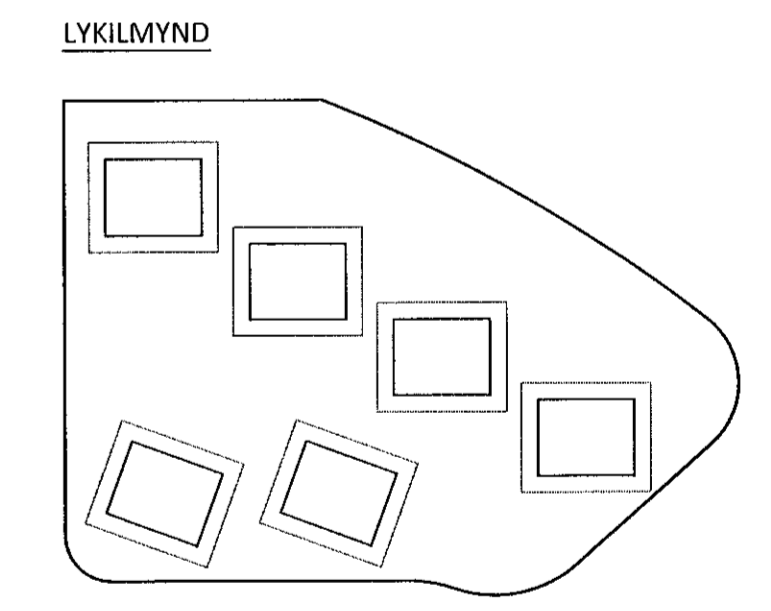


ÁRITUN BYGGINGARFULLTRÚA

*Sampylkkt þann*  
 03. JULY 2020  
 Byggingulltrúin í Hafnarfór

*Dóttir Einar Jónsson*  
 KT. 090982-3549  
 ÁRITUN HÖNNUNARSTJÓRA  
 SÉNUPPDRÁTTUR ER Í SAMÍKEMI VÍÐ ADALUPPDRETTI.  
 VERKNR. DAGS.ÚTG.

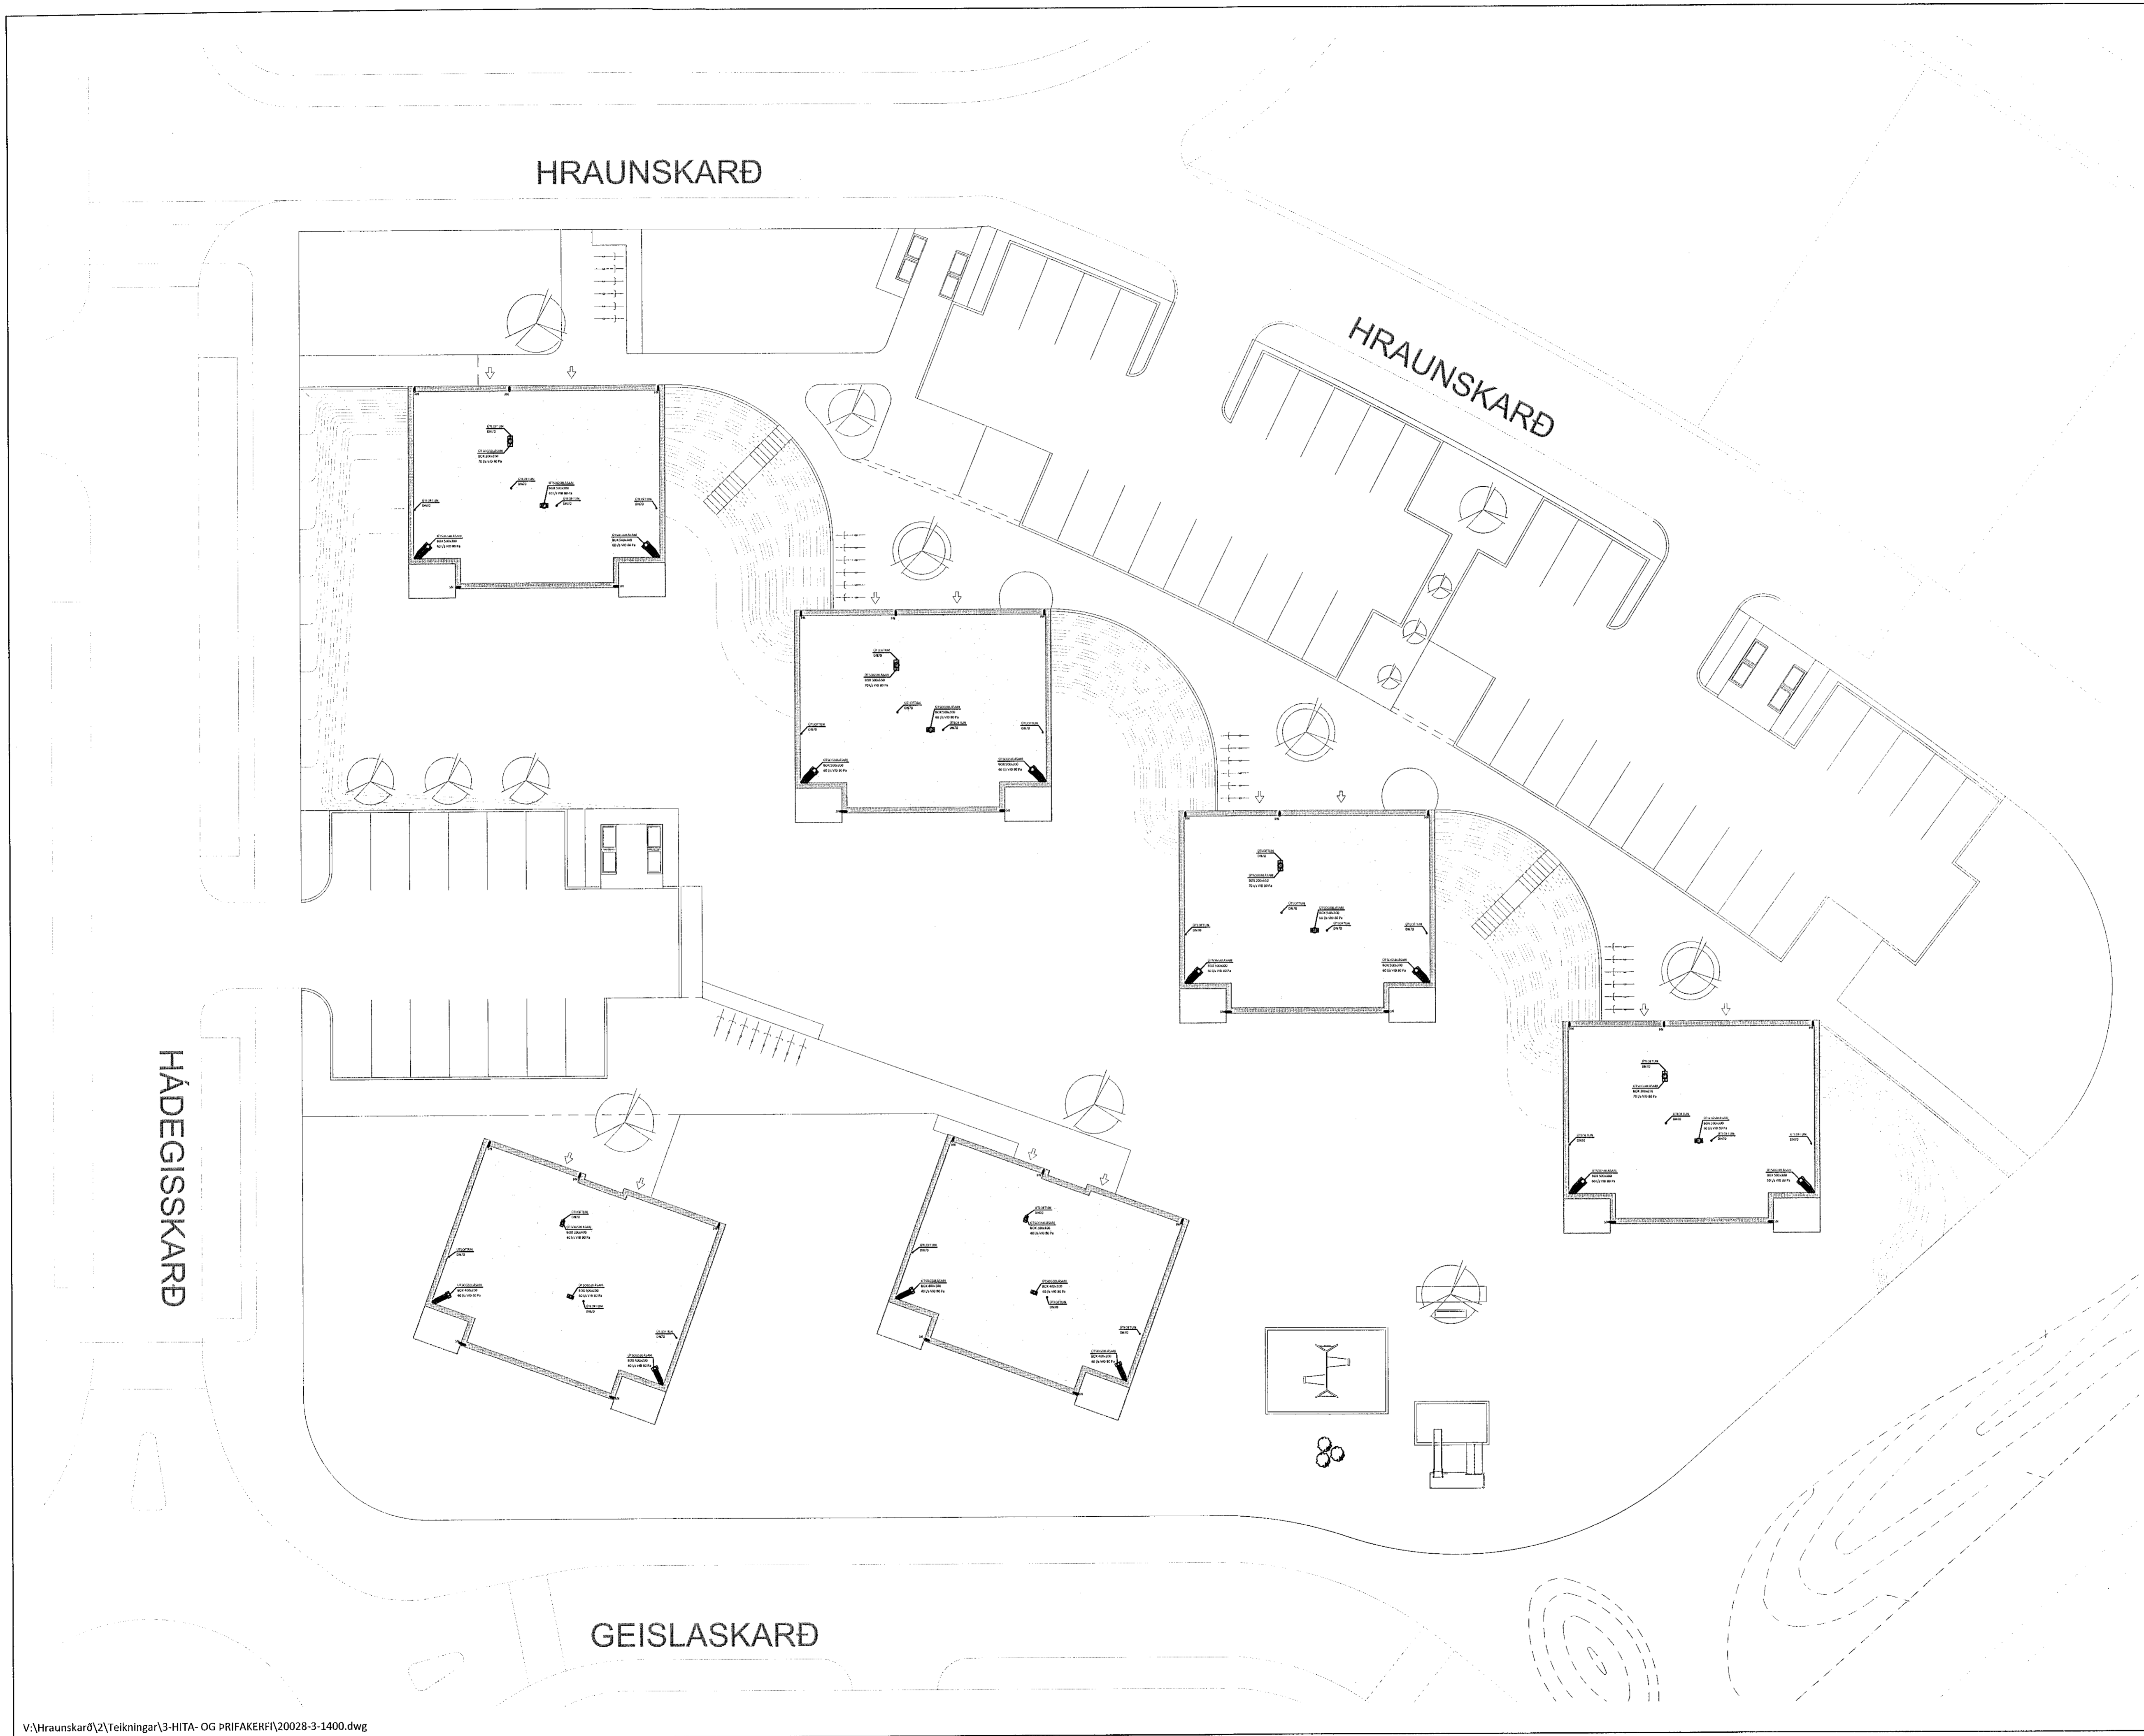

NR.	DAGS.	LÝSING



HRAUNSKARÐ 2-8/HÁDEGISSKARÐ 4-6  
 MHL 01 - 06 HAFNARFJÖRÐUR

HITA- OG PRÍFAKERFI  
 ÞAK  
 GRUNNMYND - YFIRLITSMYND

SAMPYKKT	<i>Ólaf Gunnarsson</i>	270760-4229	<i>HAG</i>
HÖNNUÐUR	YFIRFARIÐ	DAGS. ÚTG.	DAGS. BREYTT.
HPV	hjalte@ferill.is	DAG	24.06.20
MKV. (A1)	VERKNR.	TEIKN. NR.	BREYTT.
1:200	20028	P - 1400	
Ferill ehf. Mörkin 1 108 Reykjavík Sími: 575 1600 www.ferill.is			