
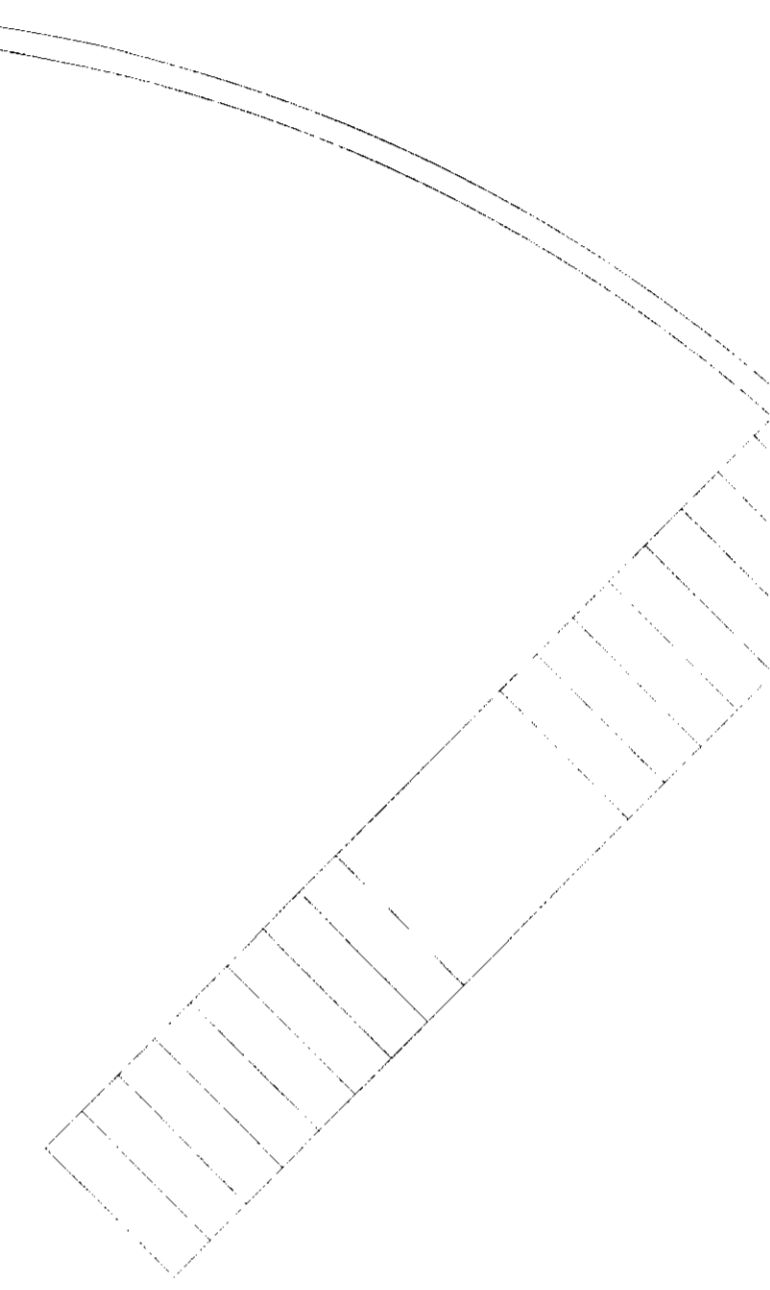
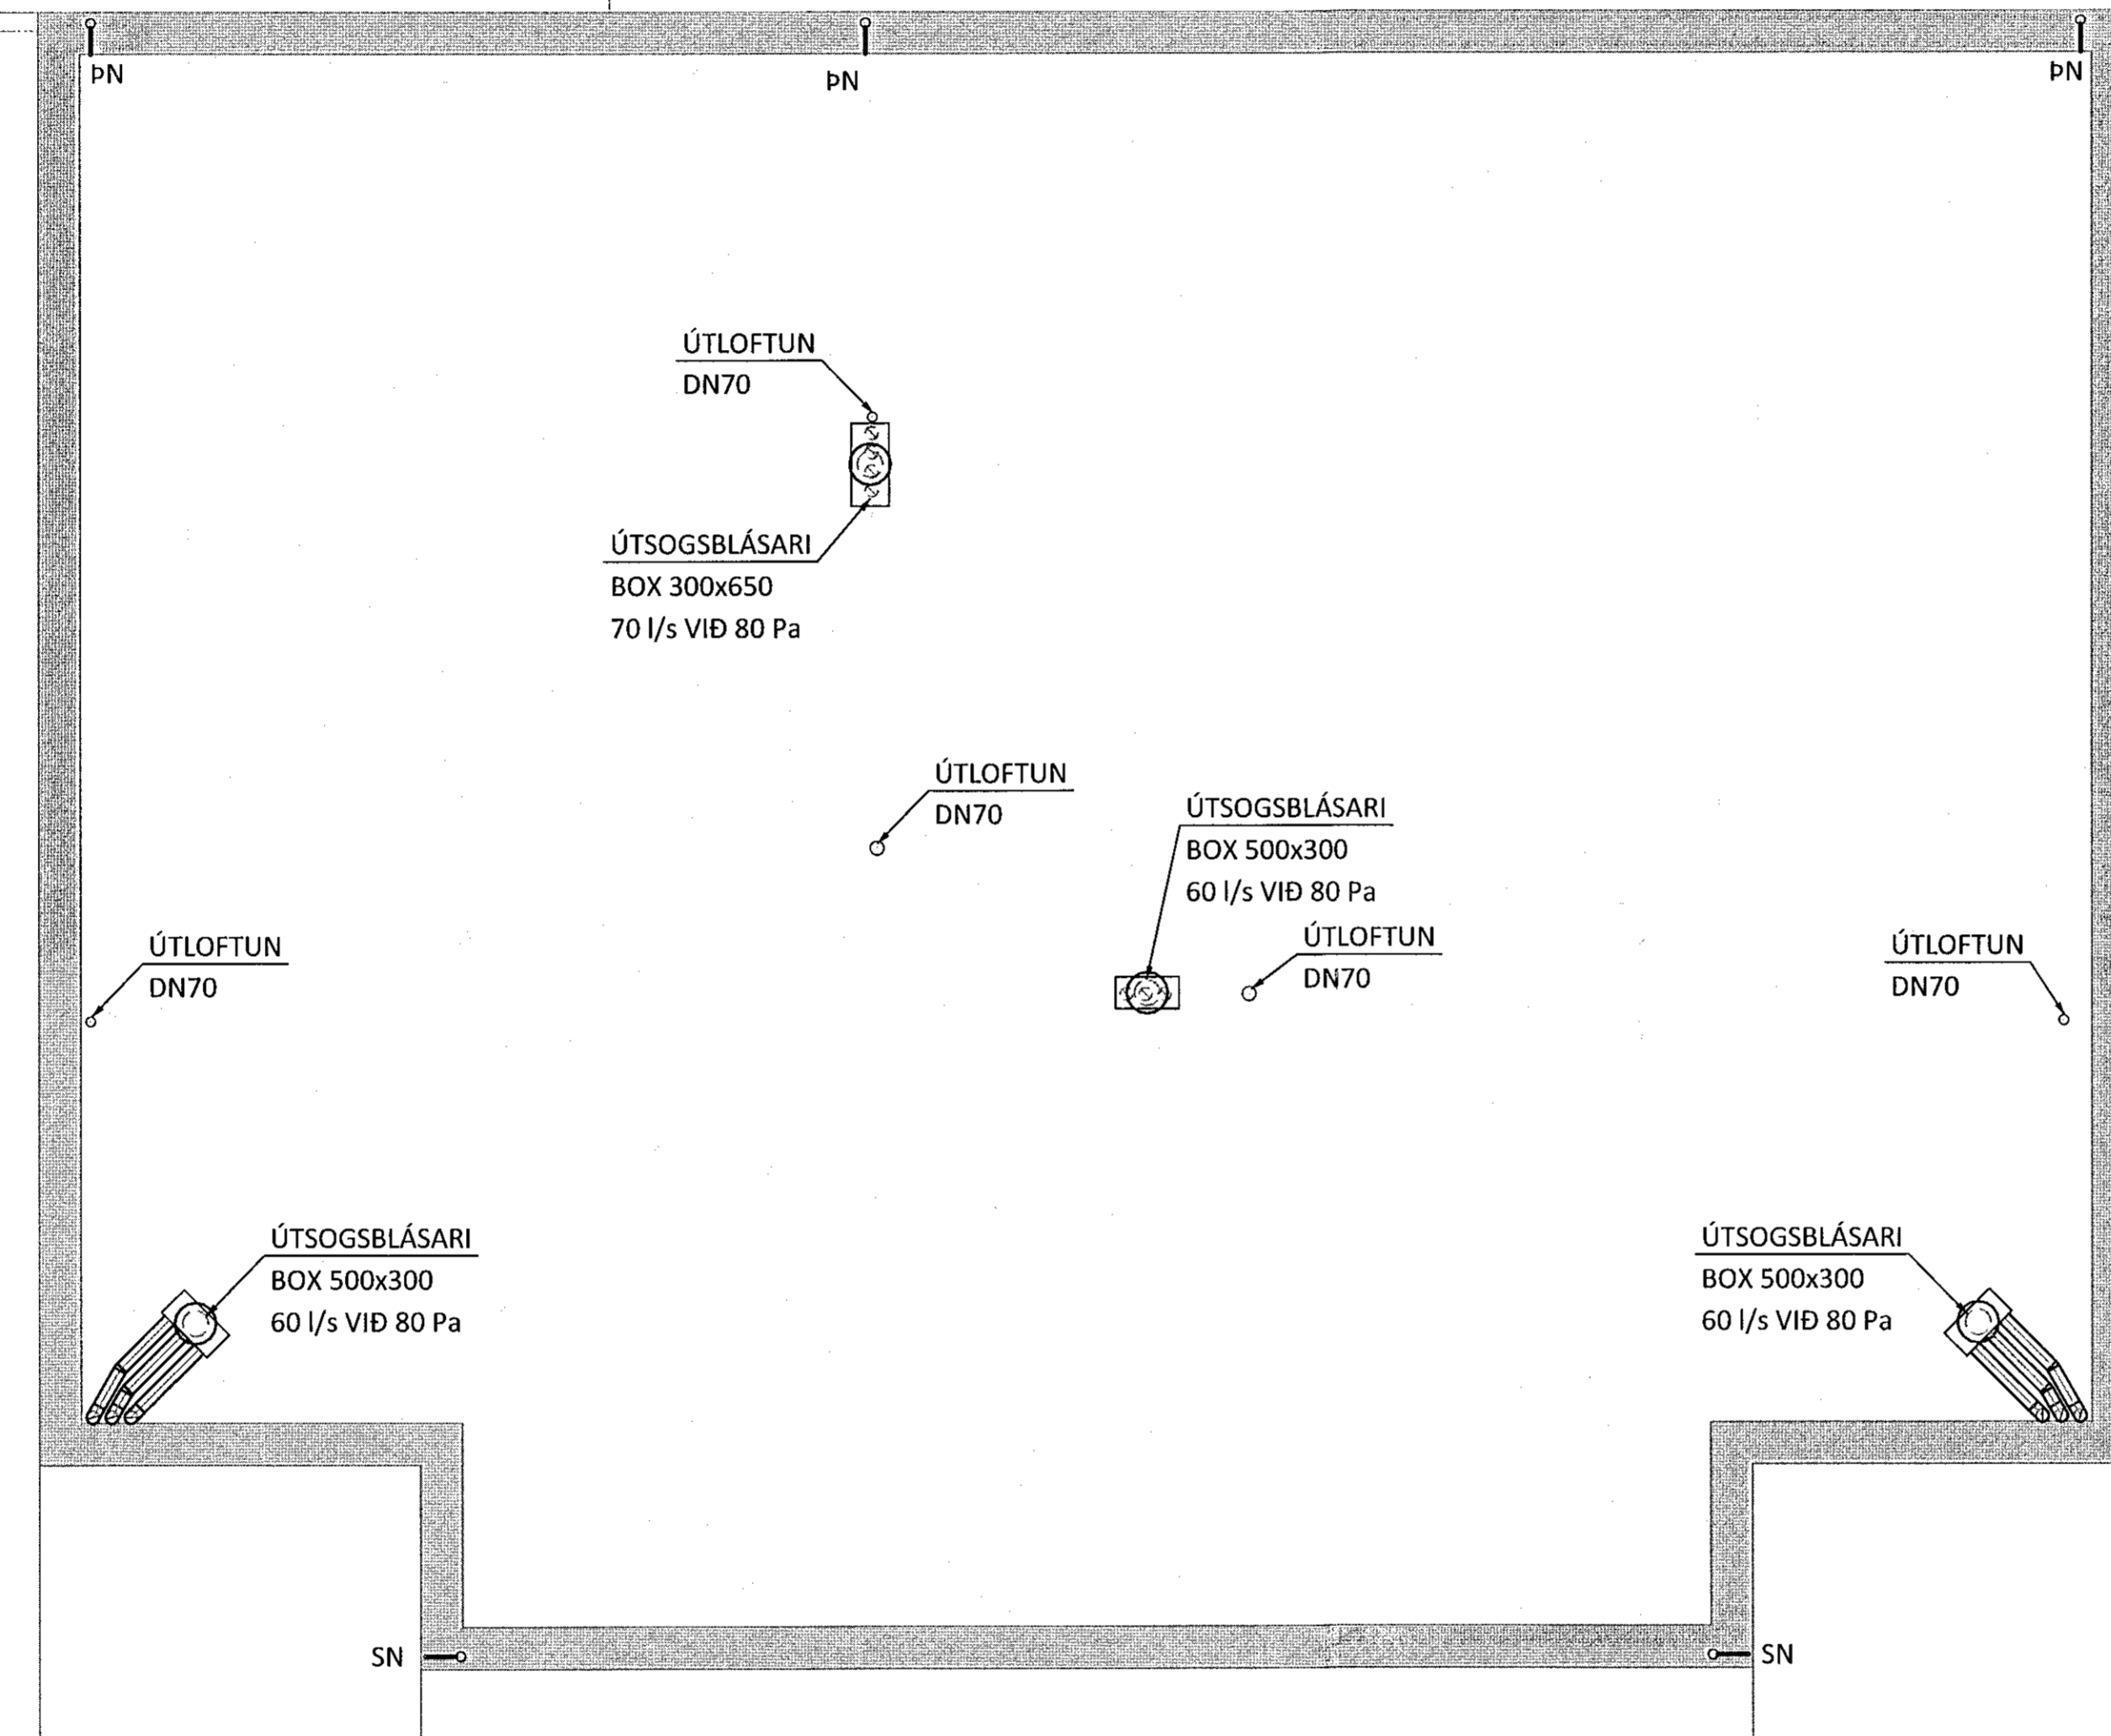
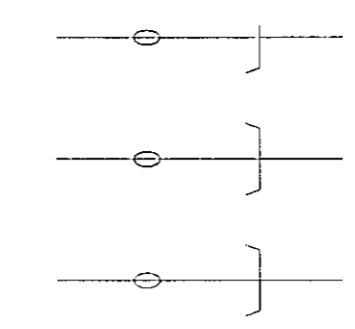



Samþykkt þann  
02. Júlí 2020  
Byggingarfulltrúi / Hafi

Jóhanna Elín Jónsdóttir  
Kt. 090982-3549

ÁRITUN HÖNNUNARSTJÓRA: KT.  
SÉRUPPRÁTTUR ER Í SAMRÆMI VÍÐ ADALUPPDRETTI.  
VERKNR.: DAGS.ÚTG.

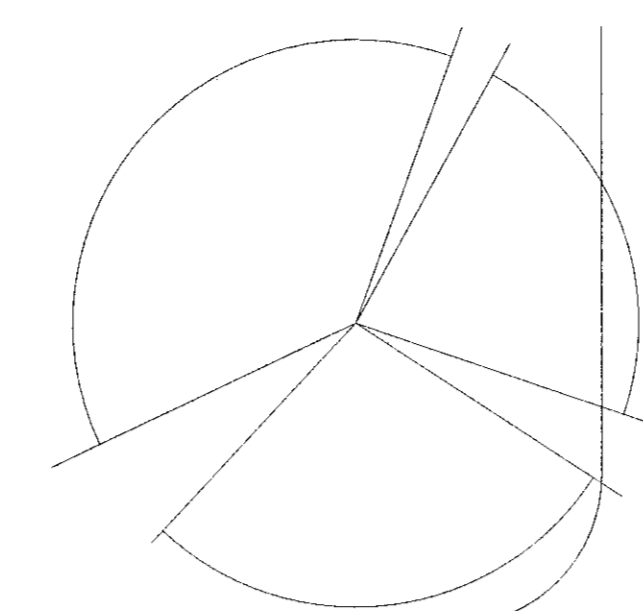

LYKILMYND

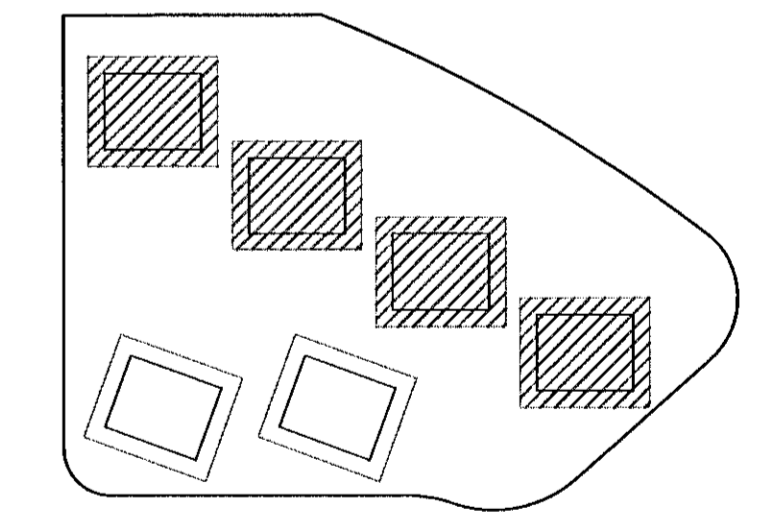

NR. DAGS. LYSING



HRAUNSKARÐ 2,4,6 OG 8  
MHL 01 - 04 HAFNARFJÖRDUR

HITA- OG PRIFAKERFI  
ÞAK  
GRUNNMYND

SAMÞYKKT:	KT.	270760-4229	ÞAG
HÖNNUÐUR	YFIRFARID	DAGS. ÚTG.	DAGS. BREYT.
HPV	hjalti@ferill.is	PAG	24.06.20
MKV. (A1)	VERKNR.	TEIKN. NR.	BREYT.
1:50	20028	P - 1410	