



Sampylkkt íbúur
03. Júní 2020
Byggingeðaliðinn í Háfréttur

Dákon Þóro Gunnarsson
Kt. 090982-3549 063

ÁRITUN HÖNNUNARSJÓFA: KT.
SÉRUPPDRATTUR ER Í SAMRÆMI VÍÐ ADALUPPDRETTI. DAGS.ÚTG.
VERKNR:

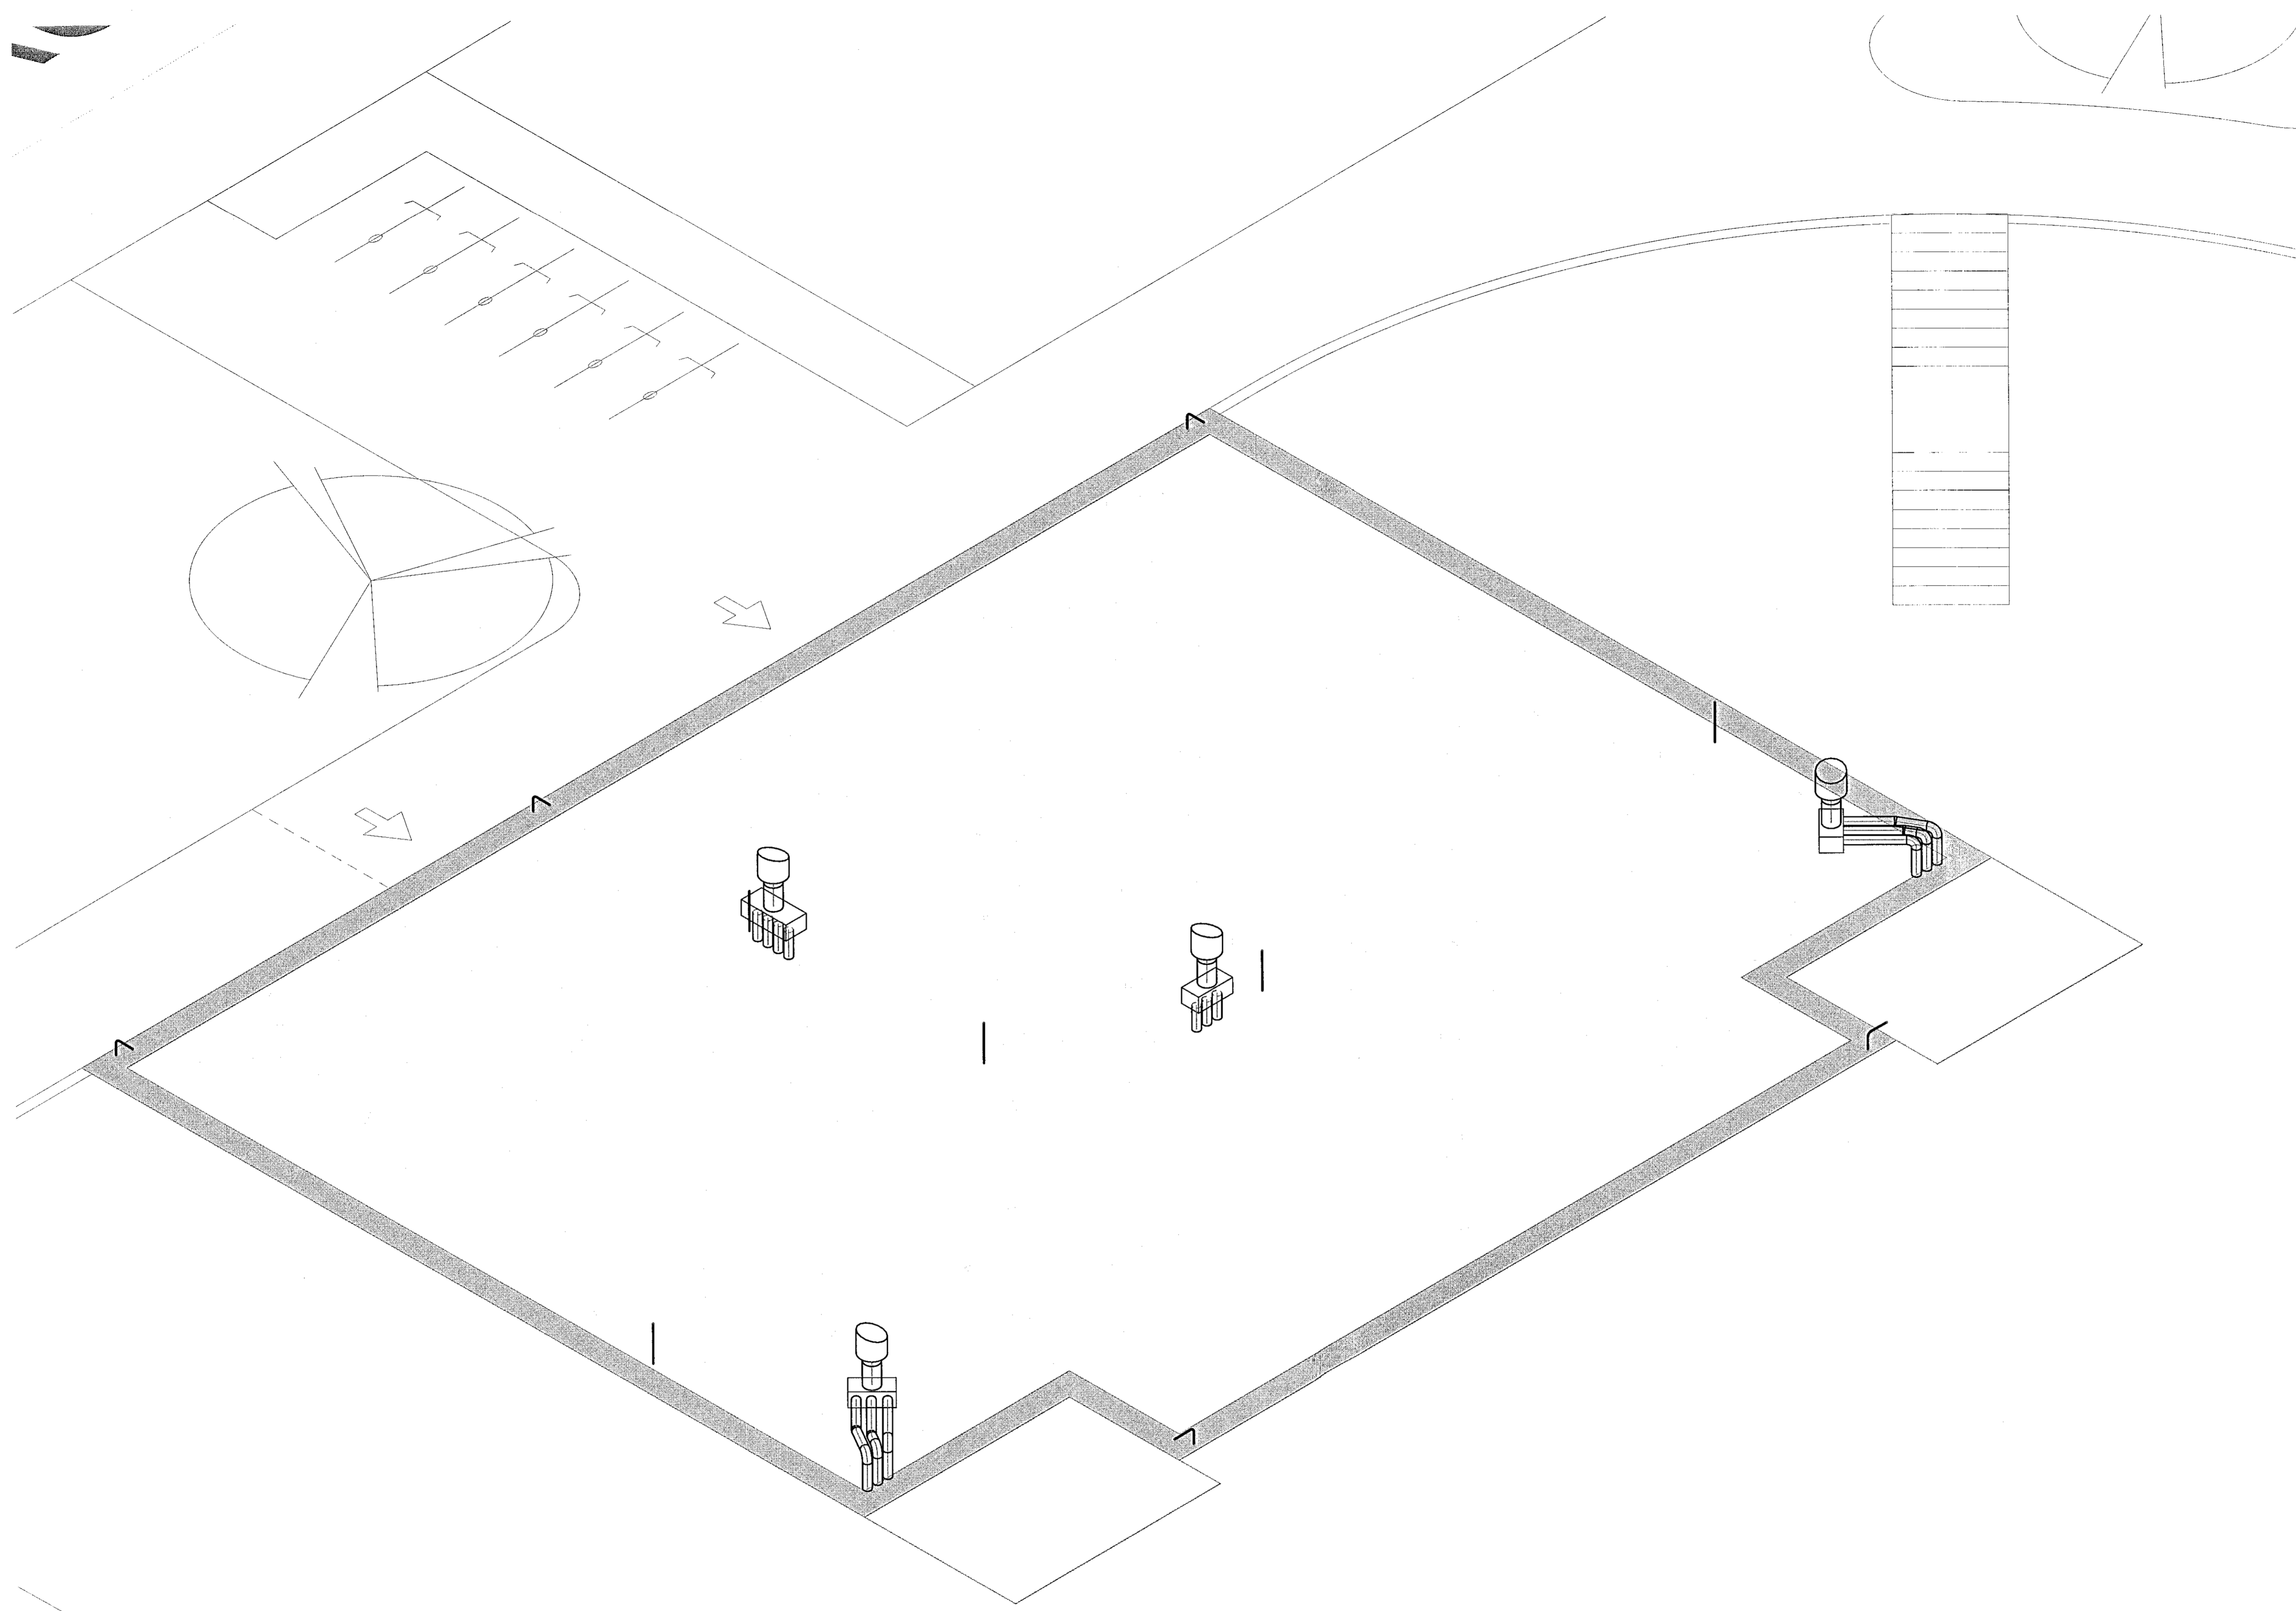

LYKILMYND

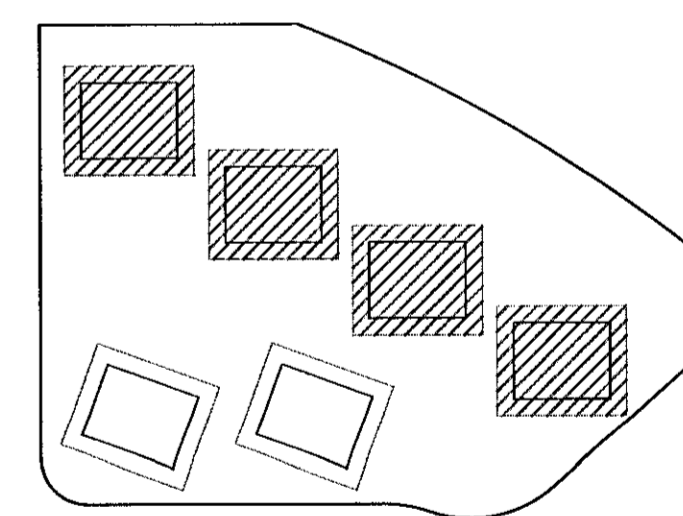

NR. DAGS. LYSING



HRAUNSKARÐ 2,4,6 OG 8

MHL 01 - 04 HAFNARFJÖRÐUR

HITA- OG PRIFAKERFI
ÞAK
RÚMMYND

SAMPYKKT:	03. Júní 2020	270760-4229	ÞAG
HÖNNUDUR	YFIRFARID	DAGS. ÚTG.	DAGS. BREYTT.
HBV	hjalte@ferill.is	DAG	24.06.20
MKV. (A1)	VERKNR.	TEIKN. NR.	BREYTT.
1:50	20028	P-1415	

Ferill ehf. Mörkin 1. 108 Reykjavík. Sími: 575 1600 www.ferill.is