



Sampykki þann
03. Júlí 2020
Byggingaáttæðing / Hafnarfirði

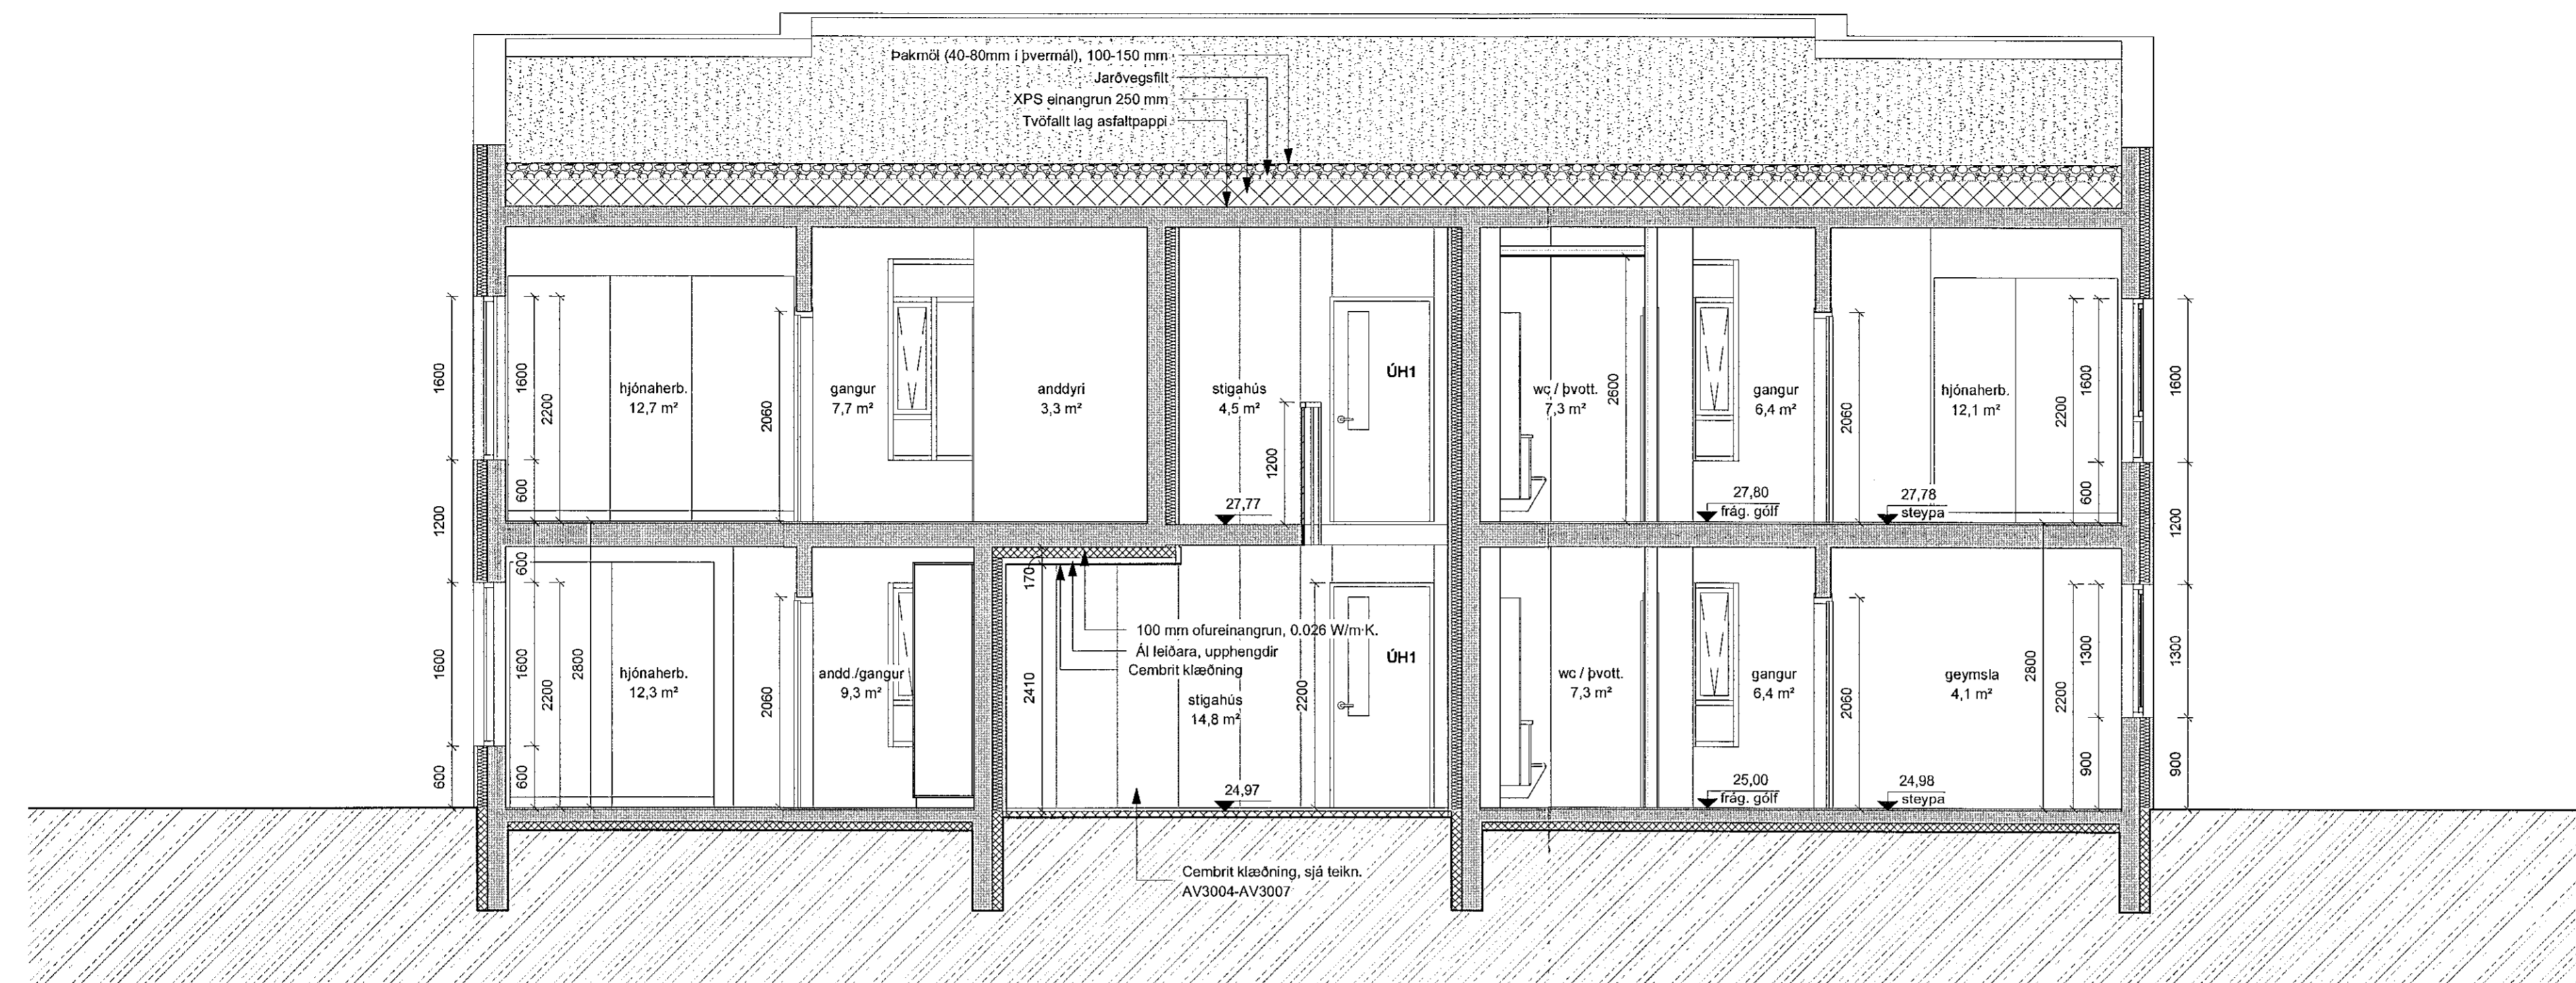

SNID C-C
mkv: 1 : 50

BRUNAHÖNNUDUR
ELDVARNAREFTIRLIT
SKÝRINGAR

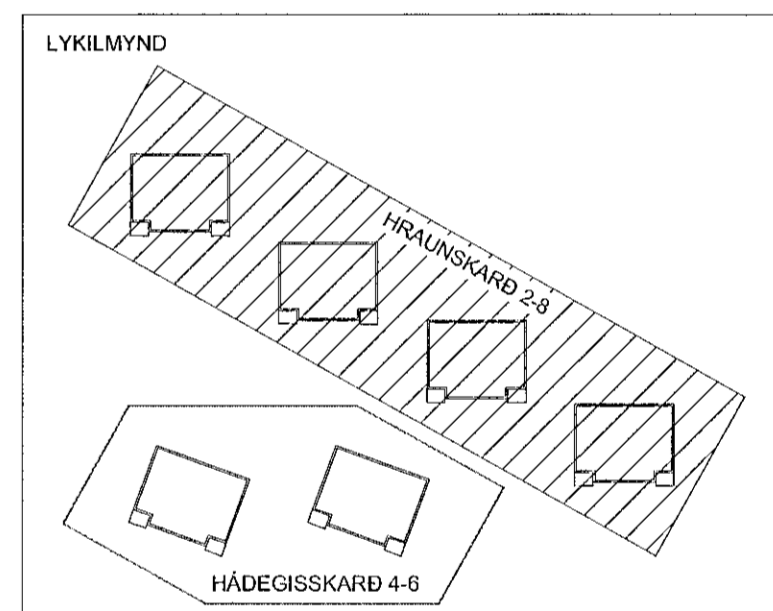

BREYTING	DAGSETNING	TEIKN.
e:		
d:		
c:		
b:		
a:		

HRAUNSKARD 2
HÁDEGISSKARD 4-6, MHL05 - MHL06
HAFNARFIRÐI

VERKTEIKNING
SNID C-C

VERK 20-563
BLAD AV2003

REYKJAVÍK 2020-06-22

BREYTT	BREYTING
HANNAÐ JEJ	TEIKNAD HB
	YFIRFARID JEJ

KVARNI 1:50
BLADSTÆRÐ A1

SAMPYKKT
Sampykki þann 03. Júlí 2020
Kt. 090982-3549

**TEIKNISTOFA
ARKITEKTA**
GYLFI GUDJÓNSSON
OG FELAGAR ehf.
arkitektar fai

VEGMÚLA 2 108 REYKJAVÍK Sími 552 8740
KAUFANGI VÍÐ MÝRARVEG 600 AKUREYRI Sími 461 5508
NETFÖNG: gylfi@teikna.is, ami@teikna.is VEFANG: teikna.is