


Sampykkt í þann
 03. Júlí 2020
 Dyggjaáskilningur í Hraunskard

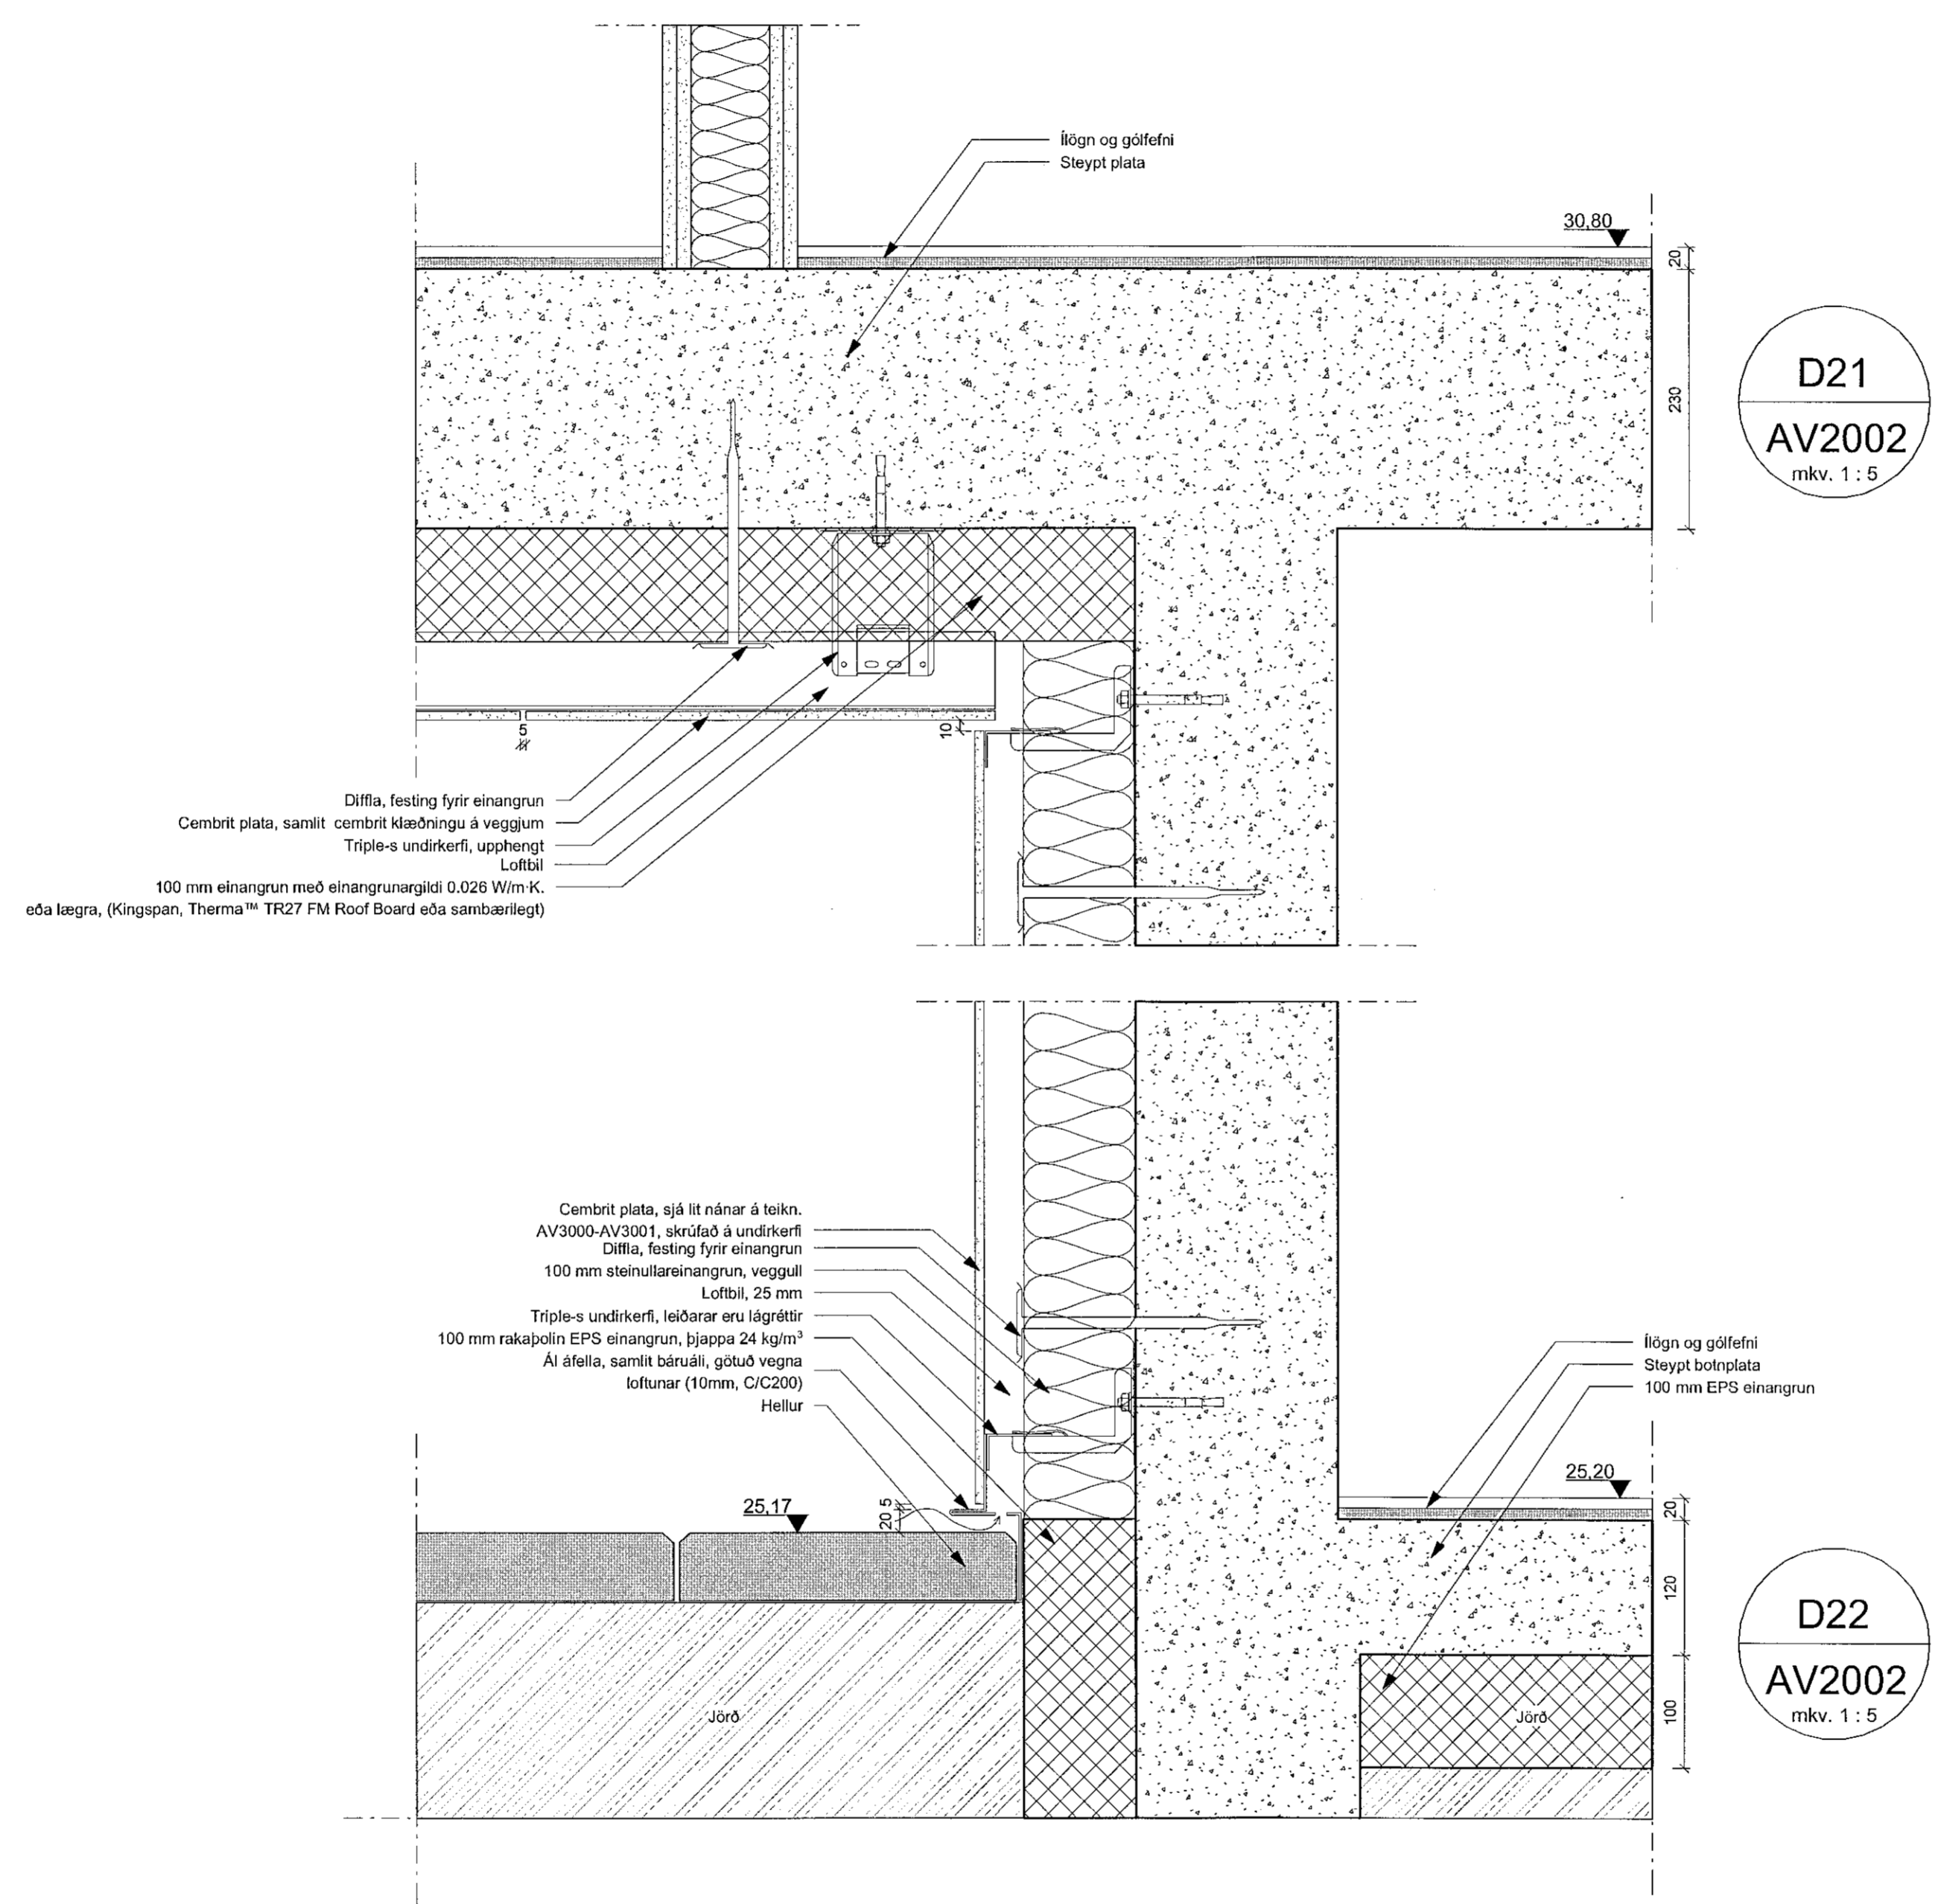


D21
 AV2002
 mkv. 1 : 5

D22
 AV2002
 mkv. 1 : 5

BRUNAHÖNNUBUR

ELDVARNAREFTIRLIT

SKÝRINGAR

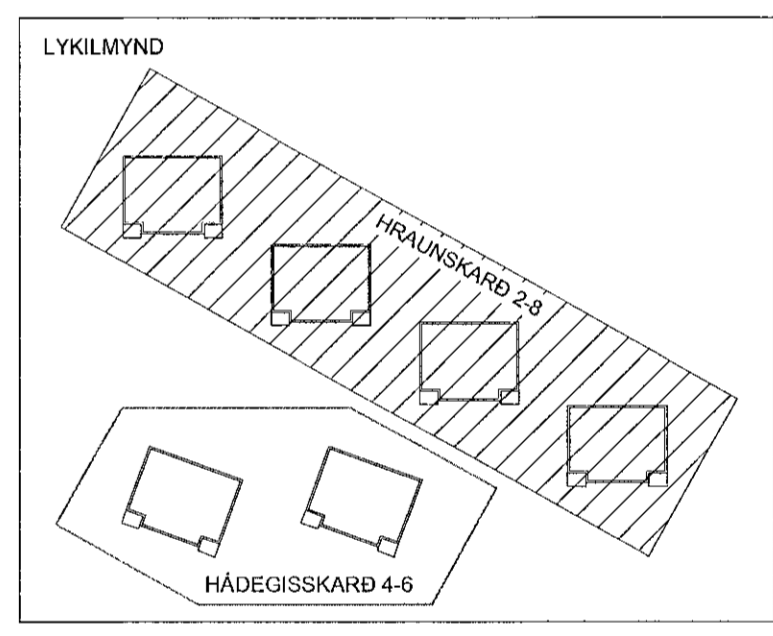

BREYTING	DAGSETNING	TEIKN.
e:		
d:		
c:		
b:		
a:		

HRAUNSKARD 2
 HÁDEGISSKARD 4-6, MHL05 - MHL06
 HAFNARFIRDI
 VERKTEIKNING
 LÖBRÉTT DEILI

VERK
 20-563
 BLAD
 AV4007

REYKJAVÍK 2020-06-22

BREYTT	BREYTING
HANNAÐ JEJ	TEIKNAB HB
YFIRFARIB JEJ	

KVARÐI 1:5 BLAÐSTÆRÐ A1

SAMPYKKT
 Gylfi Guðjónsson
 Kt. 090982-3549

HÖNNUNARSTJÓRI

**TEIKNISTOFA
 ARKITEKTA**
 GYLFI GUÐJÓNSSON
 OG FELAGAR ehf.
 arkitektar faf

VEGMÚLA 2 108 REYKJAVÍK Sími 552 8740
 KAUFANGI VÍÐ MÝRARVEG 600 AKUREYRI Sími 461 5508
 NETFÓNG: gyf@teikna.is, arn@teikna.is VEFANG: teikna.is