



Samþykkt 1 þann
 02. Júlí 2020
 Byggingaráðgjafi HAFNARFIRÐI

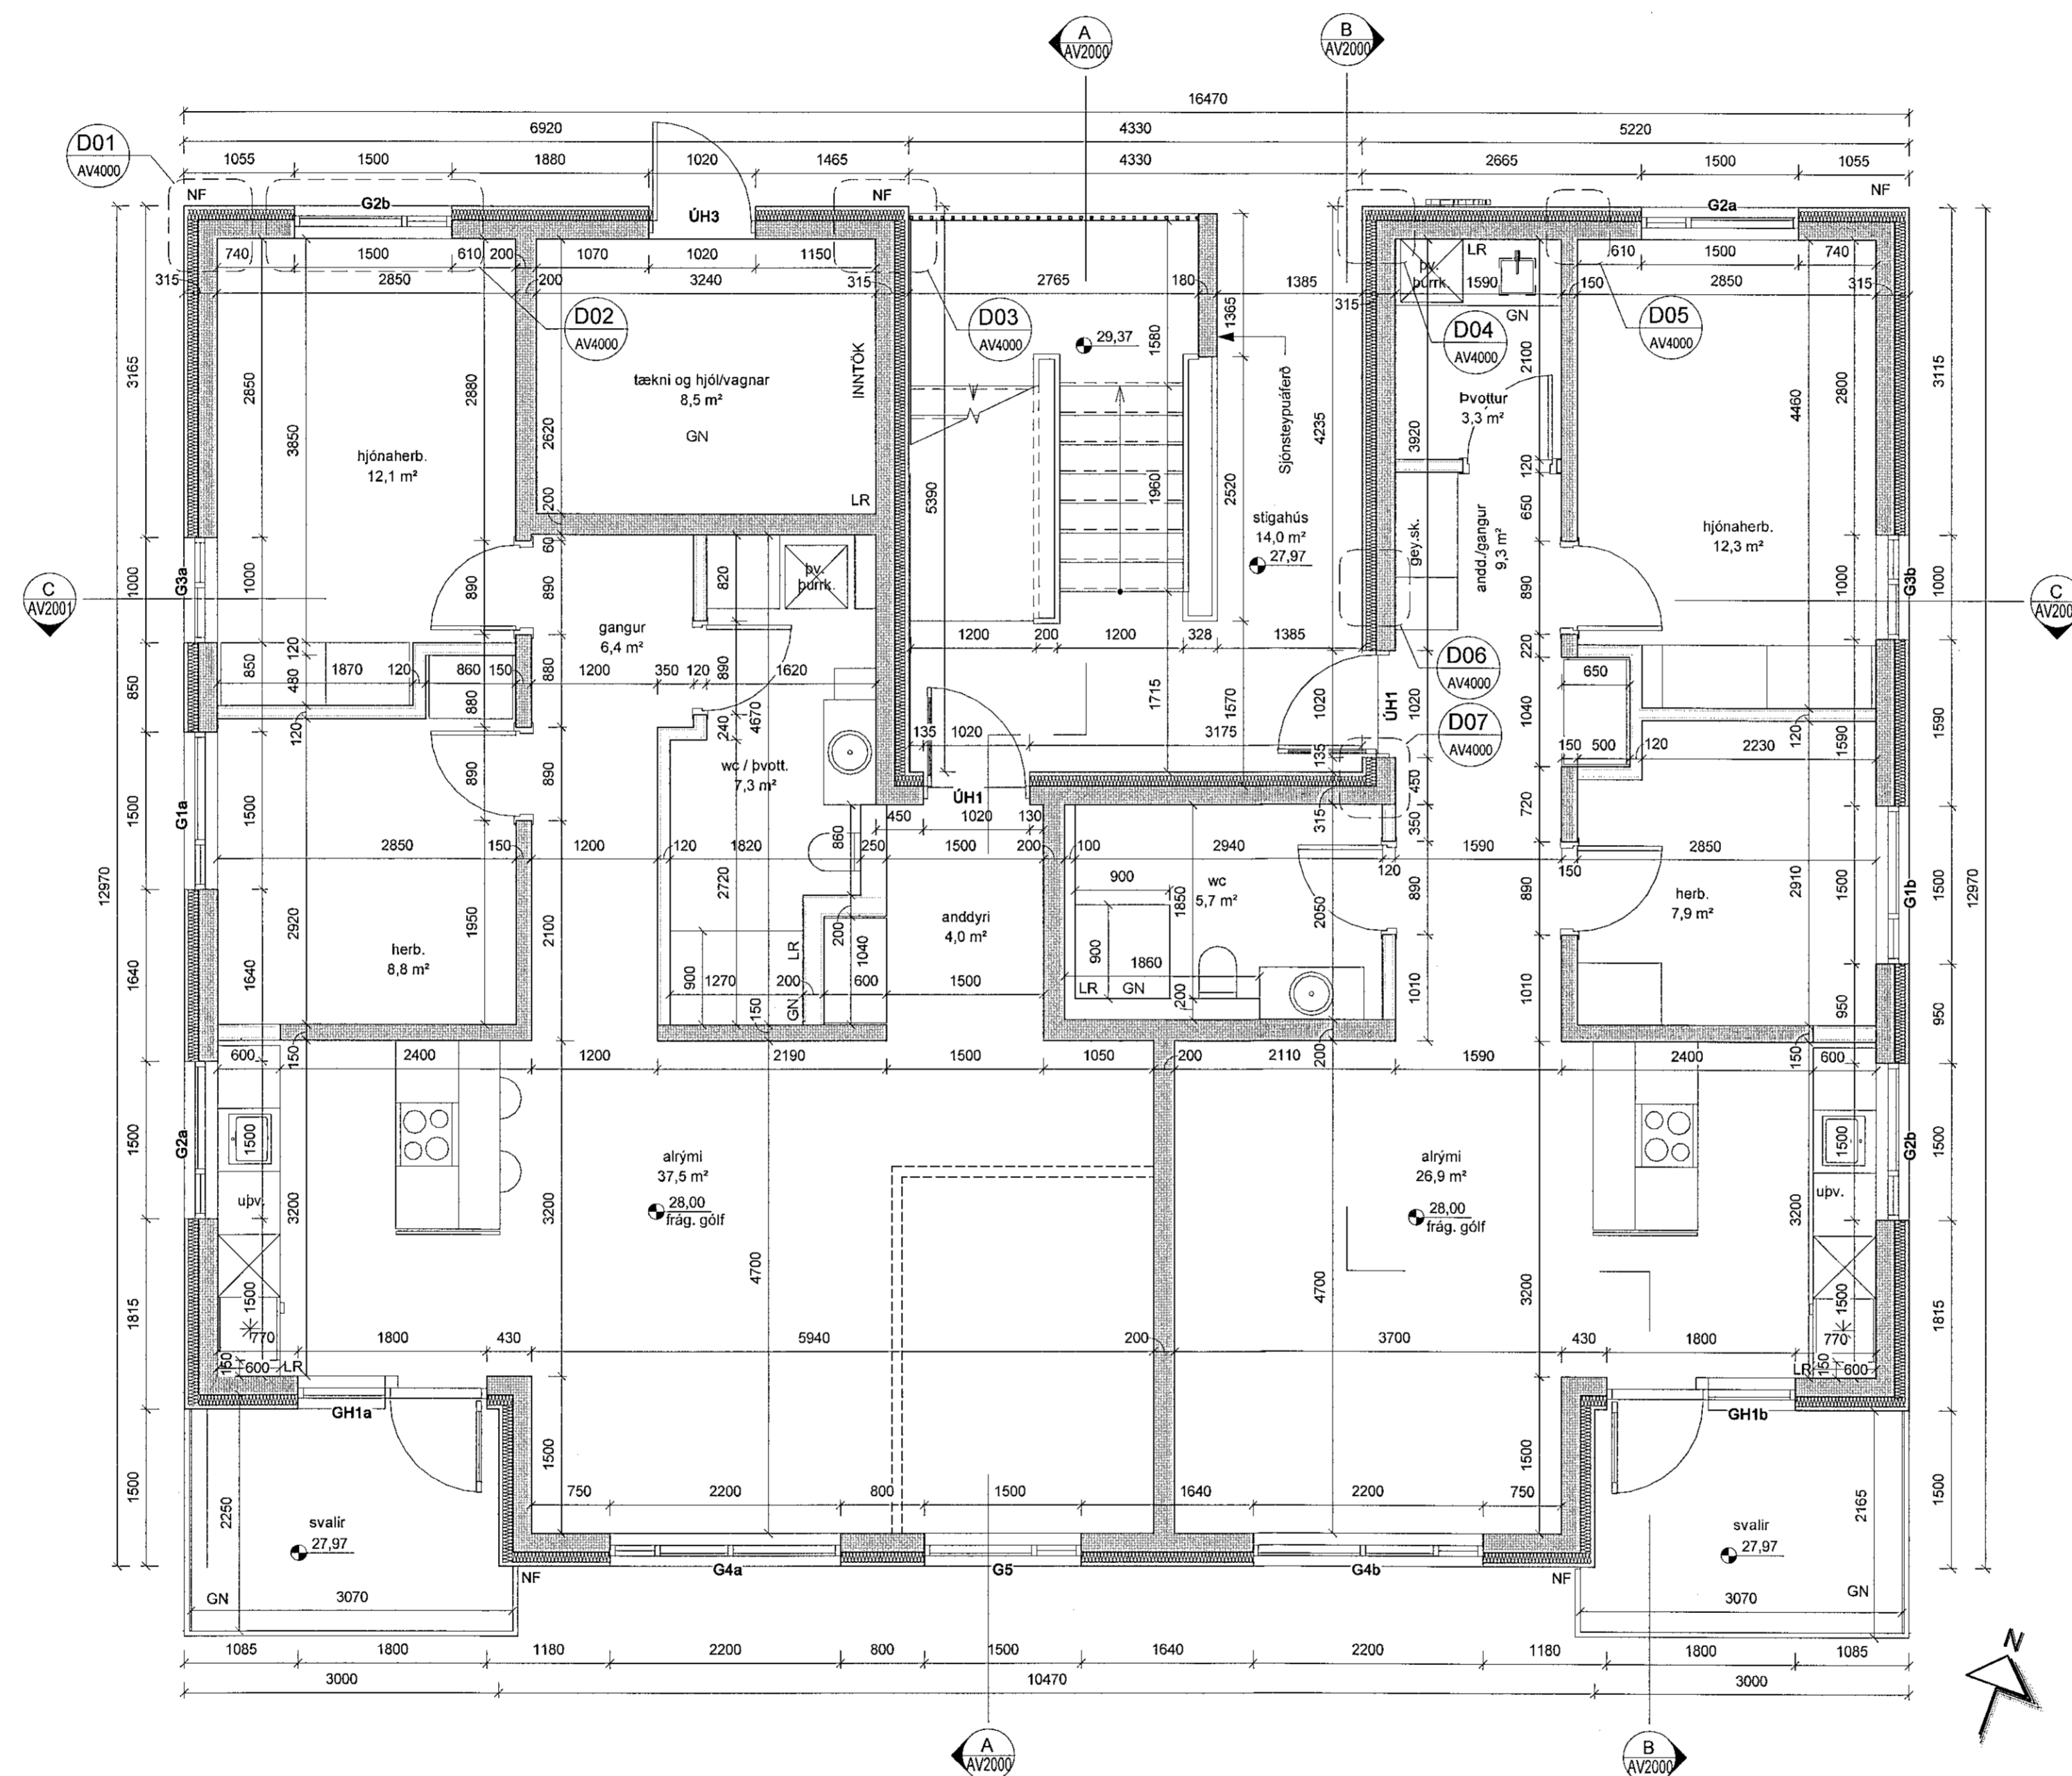

2.HÆÐ
 mkv: 1 : 50

BRUNAHÖNNUBUR
ELDVARNAREFTIRLIT
SKÝRINGAR

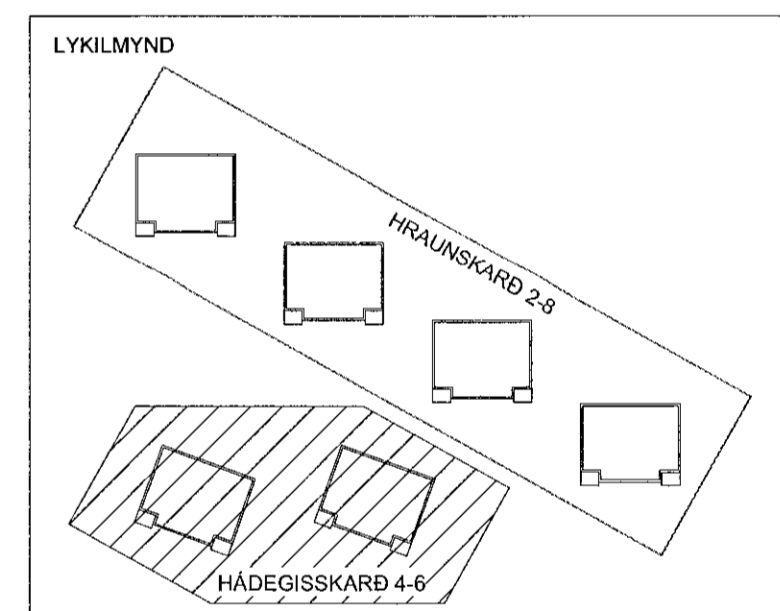

BREYTING	DAGSETNING TEIKN.
e:	
d:	
c:	
b:	
a:	

HRAUNSKARD 2
 HRAUNSKARD 2-8, MHL01 - MHL04,
 HAFNARFIRÐI

VERKTEIKNING
 GRUNNMYND 2. HÆÐ

VERK 20-563
 BLAD AV1200

REYKJAVÍK 2020-06-22

BREYTT	BREYTING
HANNAÐ JEJ	TEIKNAD HB
YFIRFARIB JEJ	

KVARDI 1:50
 BLAÐSTÆRD A1

SAMPYKKT 02. Júlí 2020
 HÖNNUNARSTJÓRI

TEIKNISTOFA ARKITEKTA
 GYLFI GUDJÓNSSON
 OG FELAGAR ehf.
 arkitektar faí

VEGMULA 2 108 REYKJAVÍK Sími 562 8740
 KAUPANGI VÍÐ MYRARVEG 600 AKUREYRI Sími 461 5508
 NETFÖNG: gylfi@teikna.is, arni@teikna.is VEFFANG: teikna.is