


Samþykkt í þann
 03. Júlí 2020
 Þyðingabúðarmann í Hafnarfirði

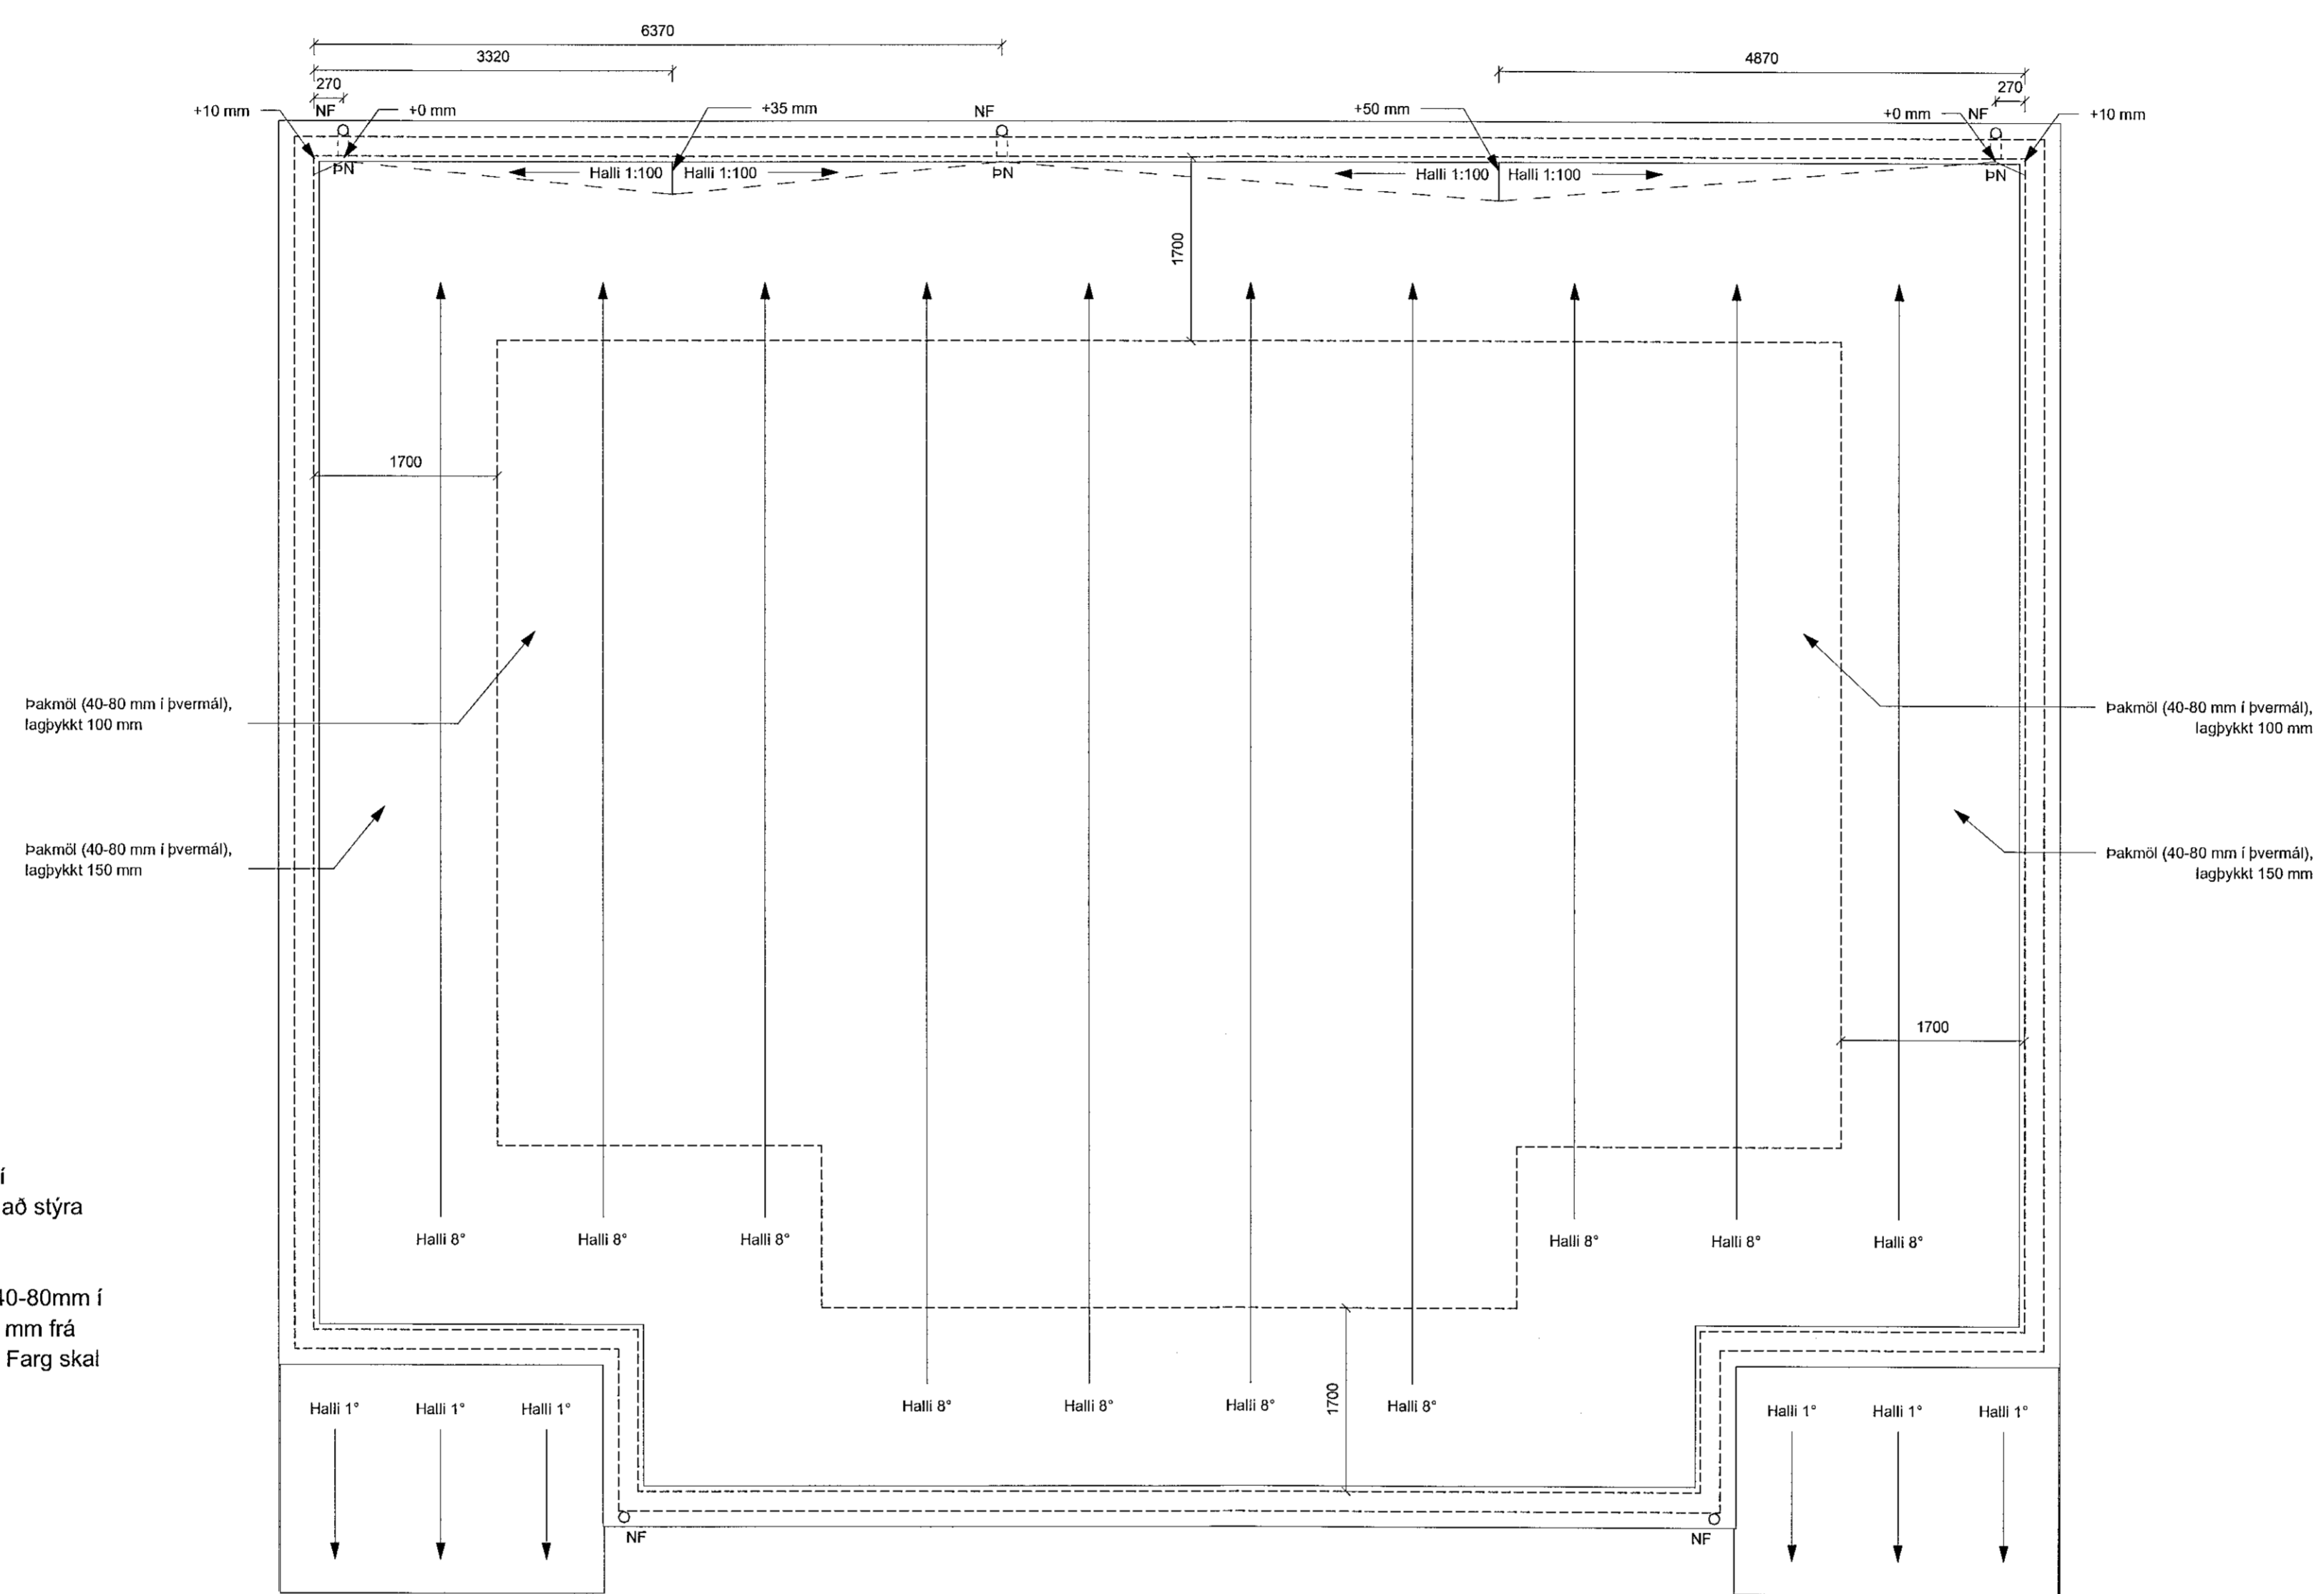

Skýringar:


- þN = Þakniðurfali
- NF = Niðurfallsrör
- +0 = Hæð á hrygg í ásteyppulagi

Þakhalli þakplötu er 8° í átt að þakniðurföllum. Mótaðir eru hryggir í ásteyppulagi á lágsta punkti þaks til að stýra vatni betur ofan í þakniðurföll

Farg er ofan á einangrun, þakmöl (40-80mm í þvermál), lagþykkt er 150 mm 1700 mm frá portvegg og 100 mm innan við það. Farg skal vera hörpuð grús úr köntuðu efni.

ÞAKHALLAPLAN
 mkv: 1 : 50

BRUNAHÖNNUDUR
ELDVARNAREFTIRLIT
SKÝRINGAR

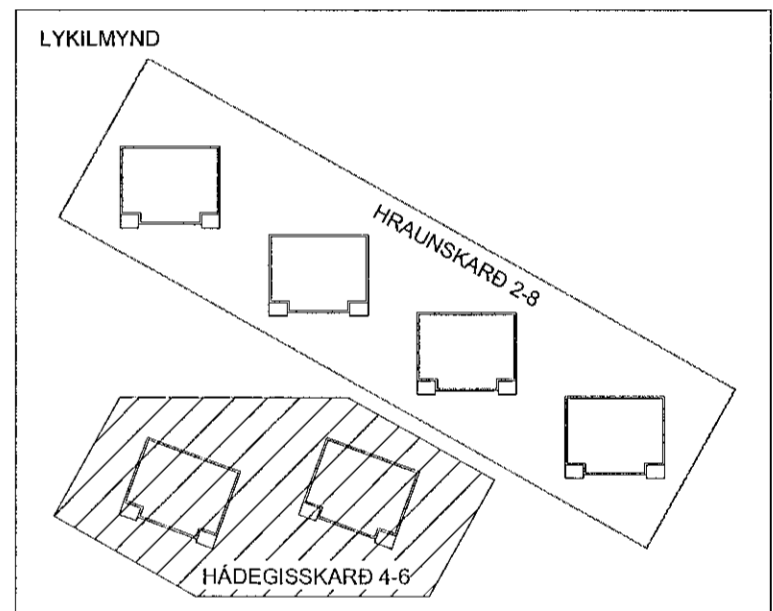

BREYTING	DAGSETNING	TEIKN
e:		
d:		
c:		
b:		
a:		

HRAUNSKARD 2
 HRAUNSKARD 2-8, MHL01 - MHL04, HAFNARFIRÐI
 VERKTEIKNING
 ÞAKHALLAPLAN

VERK 20-563
 BLAD AV1400

REYKJAVÍK 2020-06-22

BREYTT	BREYTING
HANNAÐJEJ	TEIKNAD HB
YFIRFARID JEJ	

KVARDI 1:50 BLADSTÆRÐ A1

SAMÞYKKT
 Síminn Síminn
 Kt. 090982-3549

HÖNNUNARSTJÓRI

TEIKNISTOFA ARKITEKTA
 GYLFI GUDJÓNSSON
 OG FÉLAGAR ehf.
 arkitektar faí

VEGMÚLA 2 108 REYKJAVÍK SIMI 552 8740
 KAUPANGI VIÐ MYRARVEG 600 AKUREYRI SIMI 461 5508
 NETFÖNG: gyf@teikna.is, arn@teikna.is VEFFANG: teikna.is