



Sampylkt í þann
 03. Júní 2020
 Byggingaáætlunin í Hafnarfirði

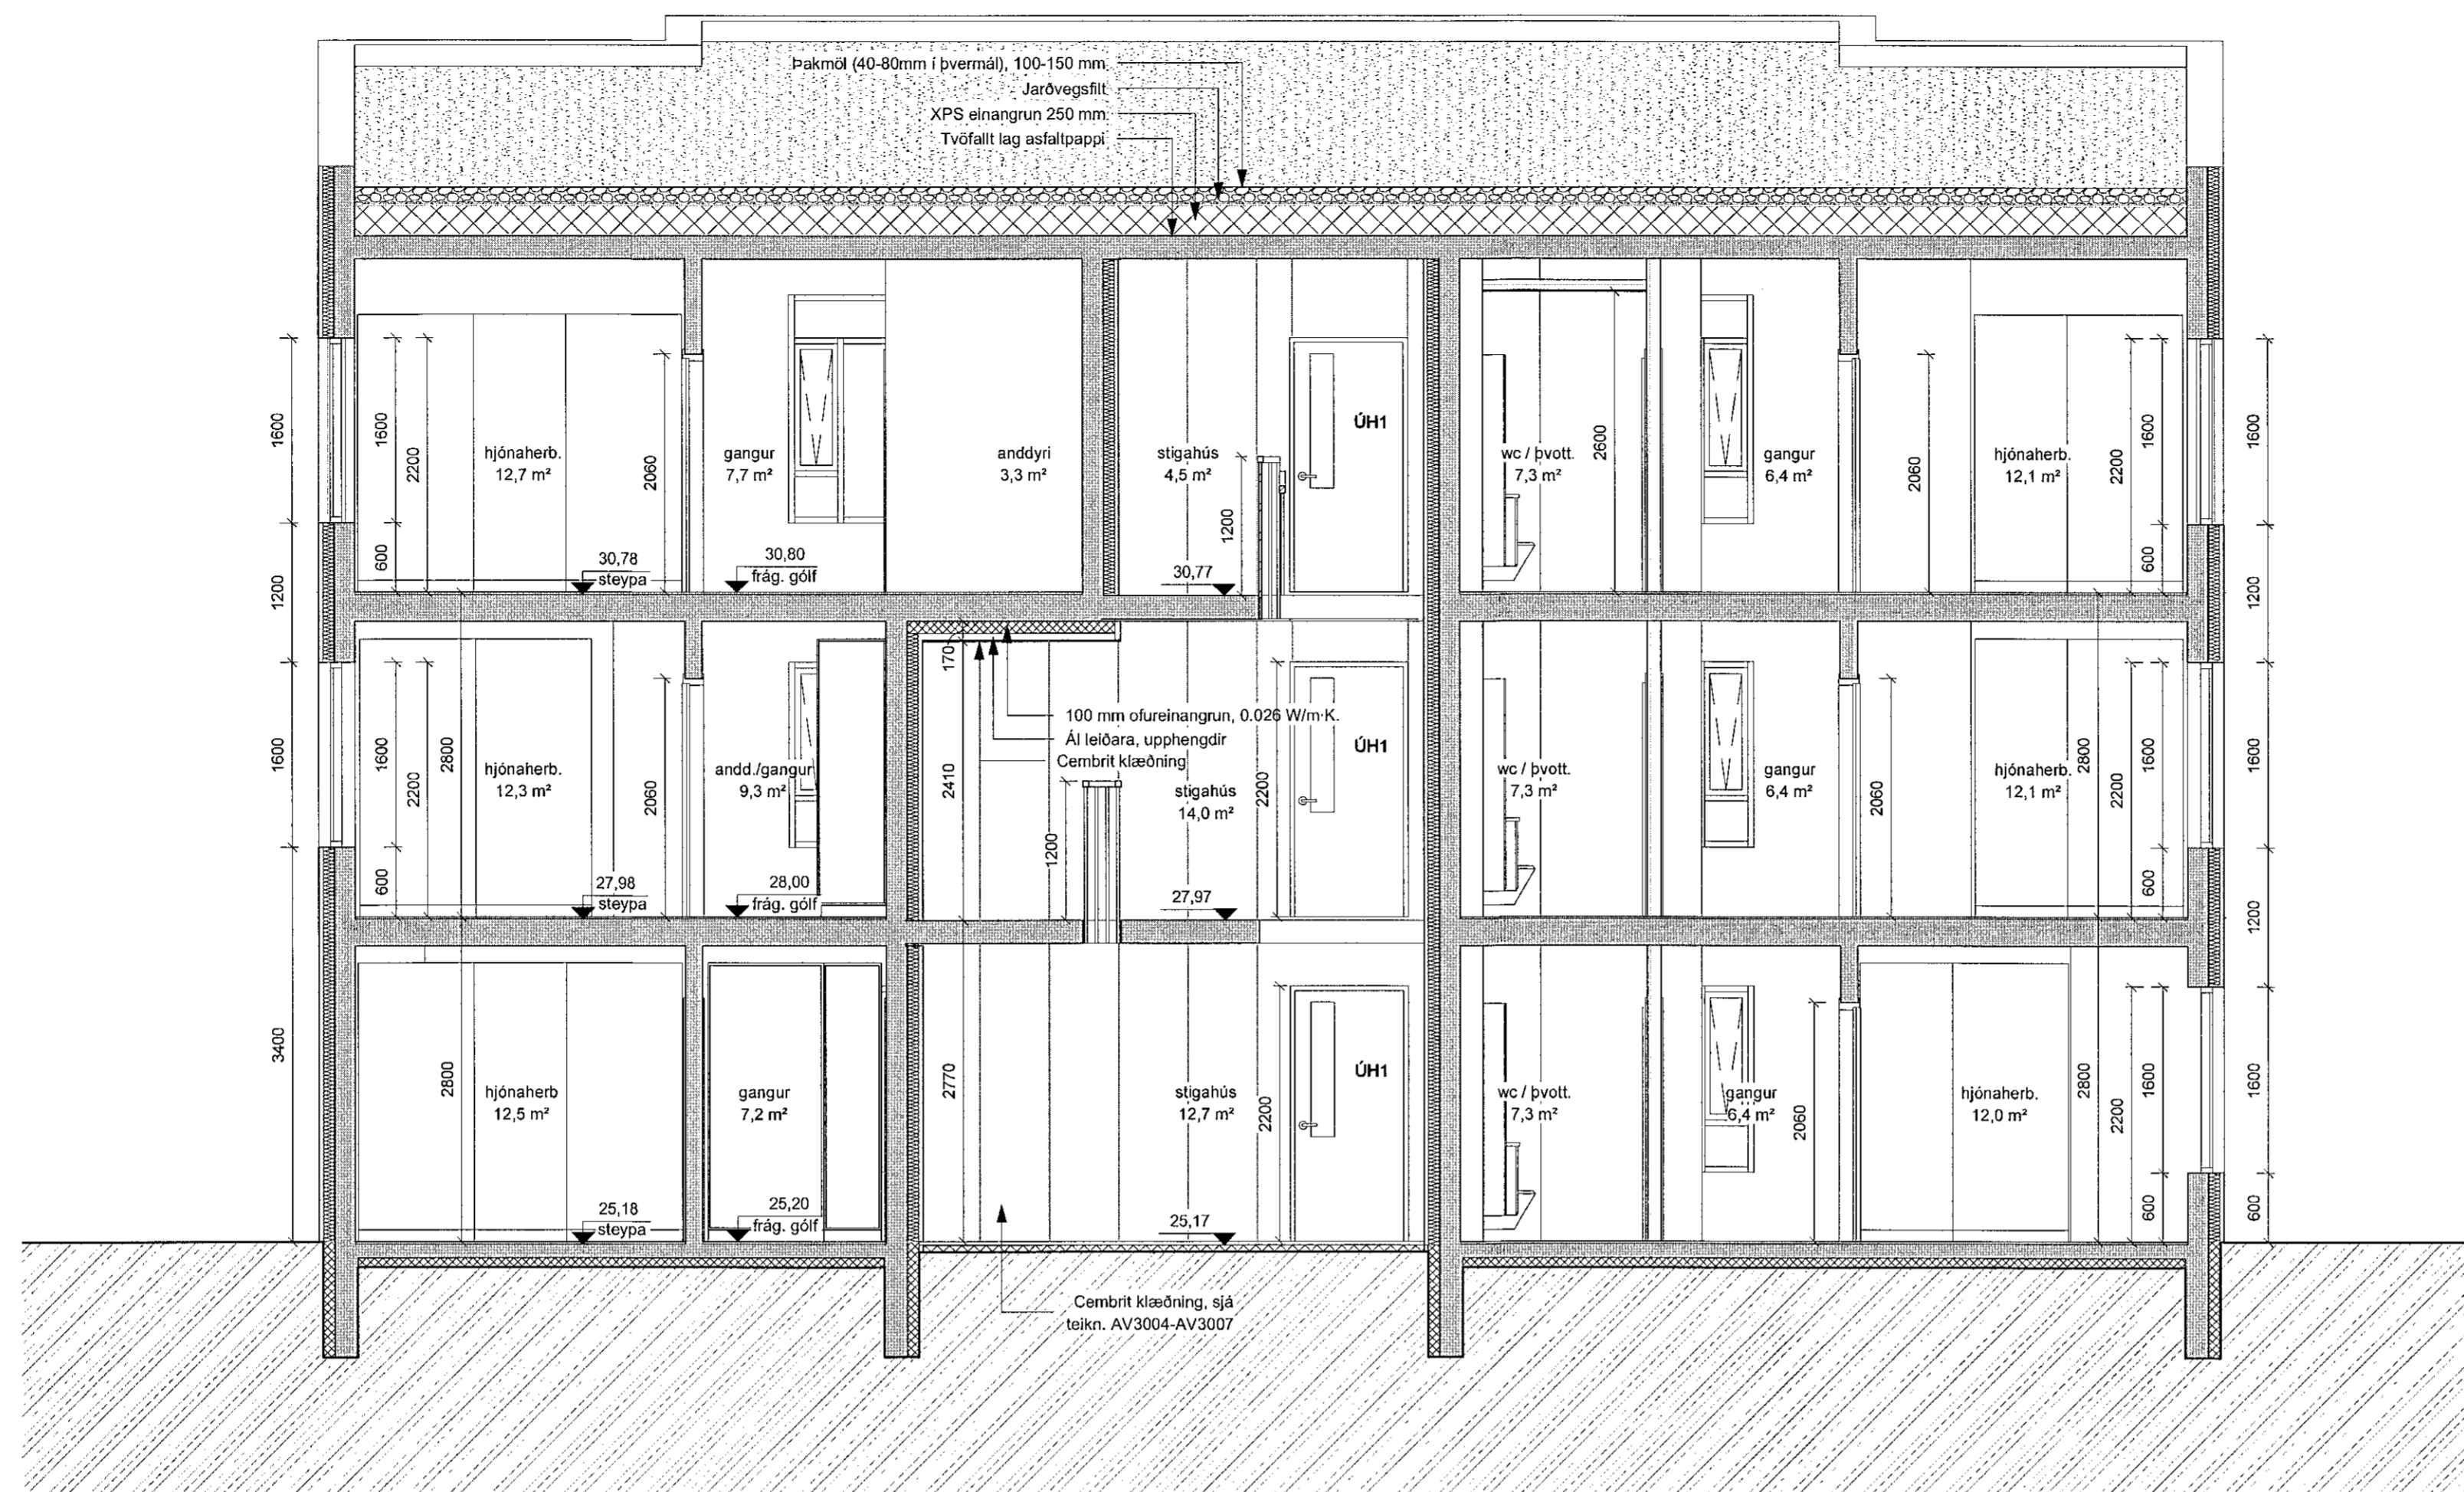

SNID C-C
 mkv: 1 : 50

BRUNAHÖNNUÐUR
ELDVARNAREFTIRILT
SKÝRINGAR

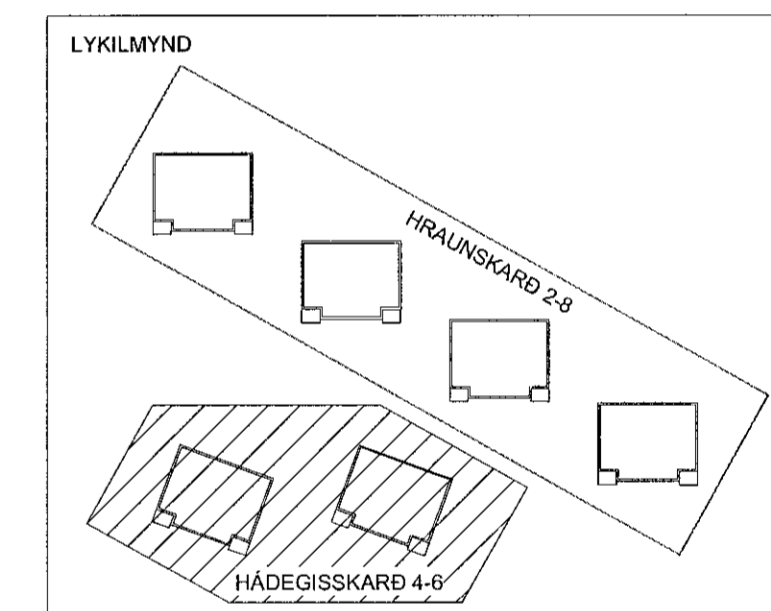

BREYTING	DAGSETNING	TEIKN
e:		
d:		
c:		
b:		
a:		

HRAUNSKARÐ 2
 HRAUNSKARÐ 2-8, MHL01 - MHL04, HAFNARFIRÐI
 VERKTEIKNING
 SNID C-C

VERK 20-563
 BLAD AV2001

REYKJAVÍK 2020-06-22

BREYTT	BREYTING
HANNAÐJEJ	YFIRFARIÐ JEJ
TEIKNAD HB	

KVARDI 1:50 BLADSTÆRD A1
 HONNUNARSTJÓRI

SAMPYKKT
 Kl. 090982-3549

TEIKNISTOFA ARKITEKTA
 GYLFI GUDJÓNSSON
 OG FÉLAGAR ehf.
 arkitektar faf

VEGMÚLA 2 108 REYKJAVÍK Sími 552 8740
 KAUPANGI VÍÐ MÝRARVEG 600 AKUREYRI Sími 461 5508
 NETFÖNG: gyf@teikna.is, ami@teikna.is VEFPAÐG: teikna.is