


Samþykkt þann
02. Júlí 2020
Byggingfallráðinn í Hafnarfirði

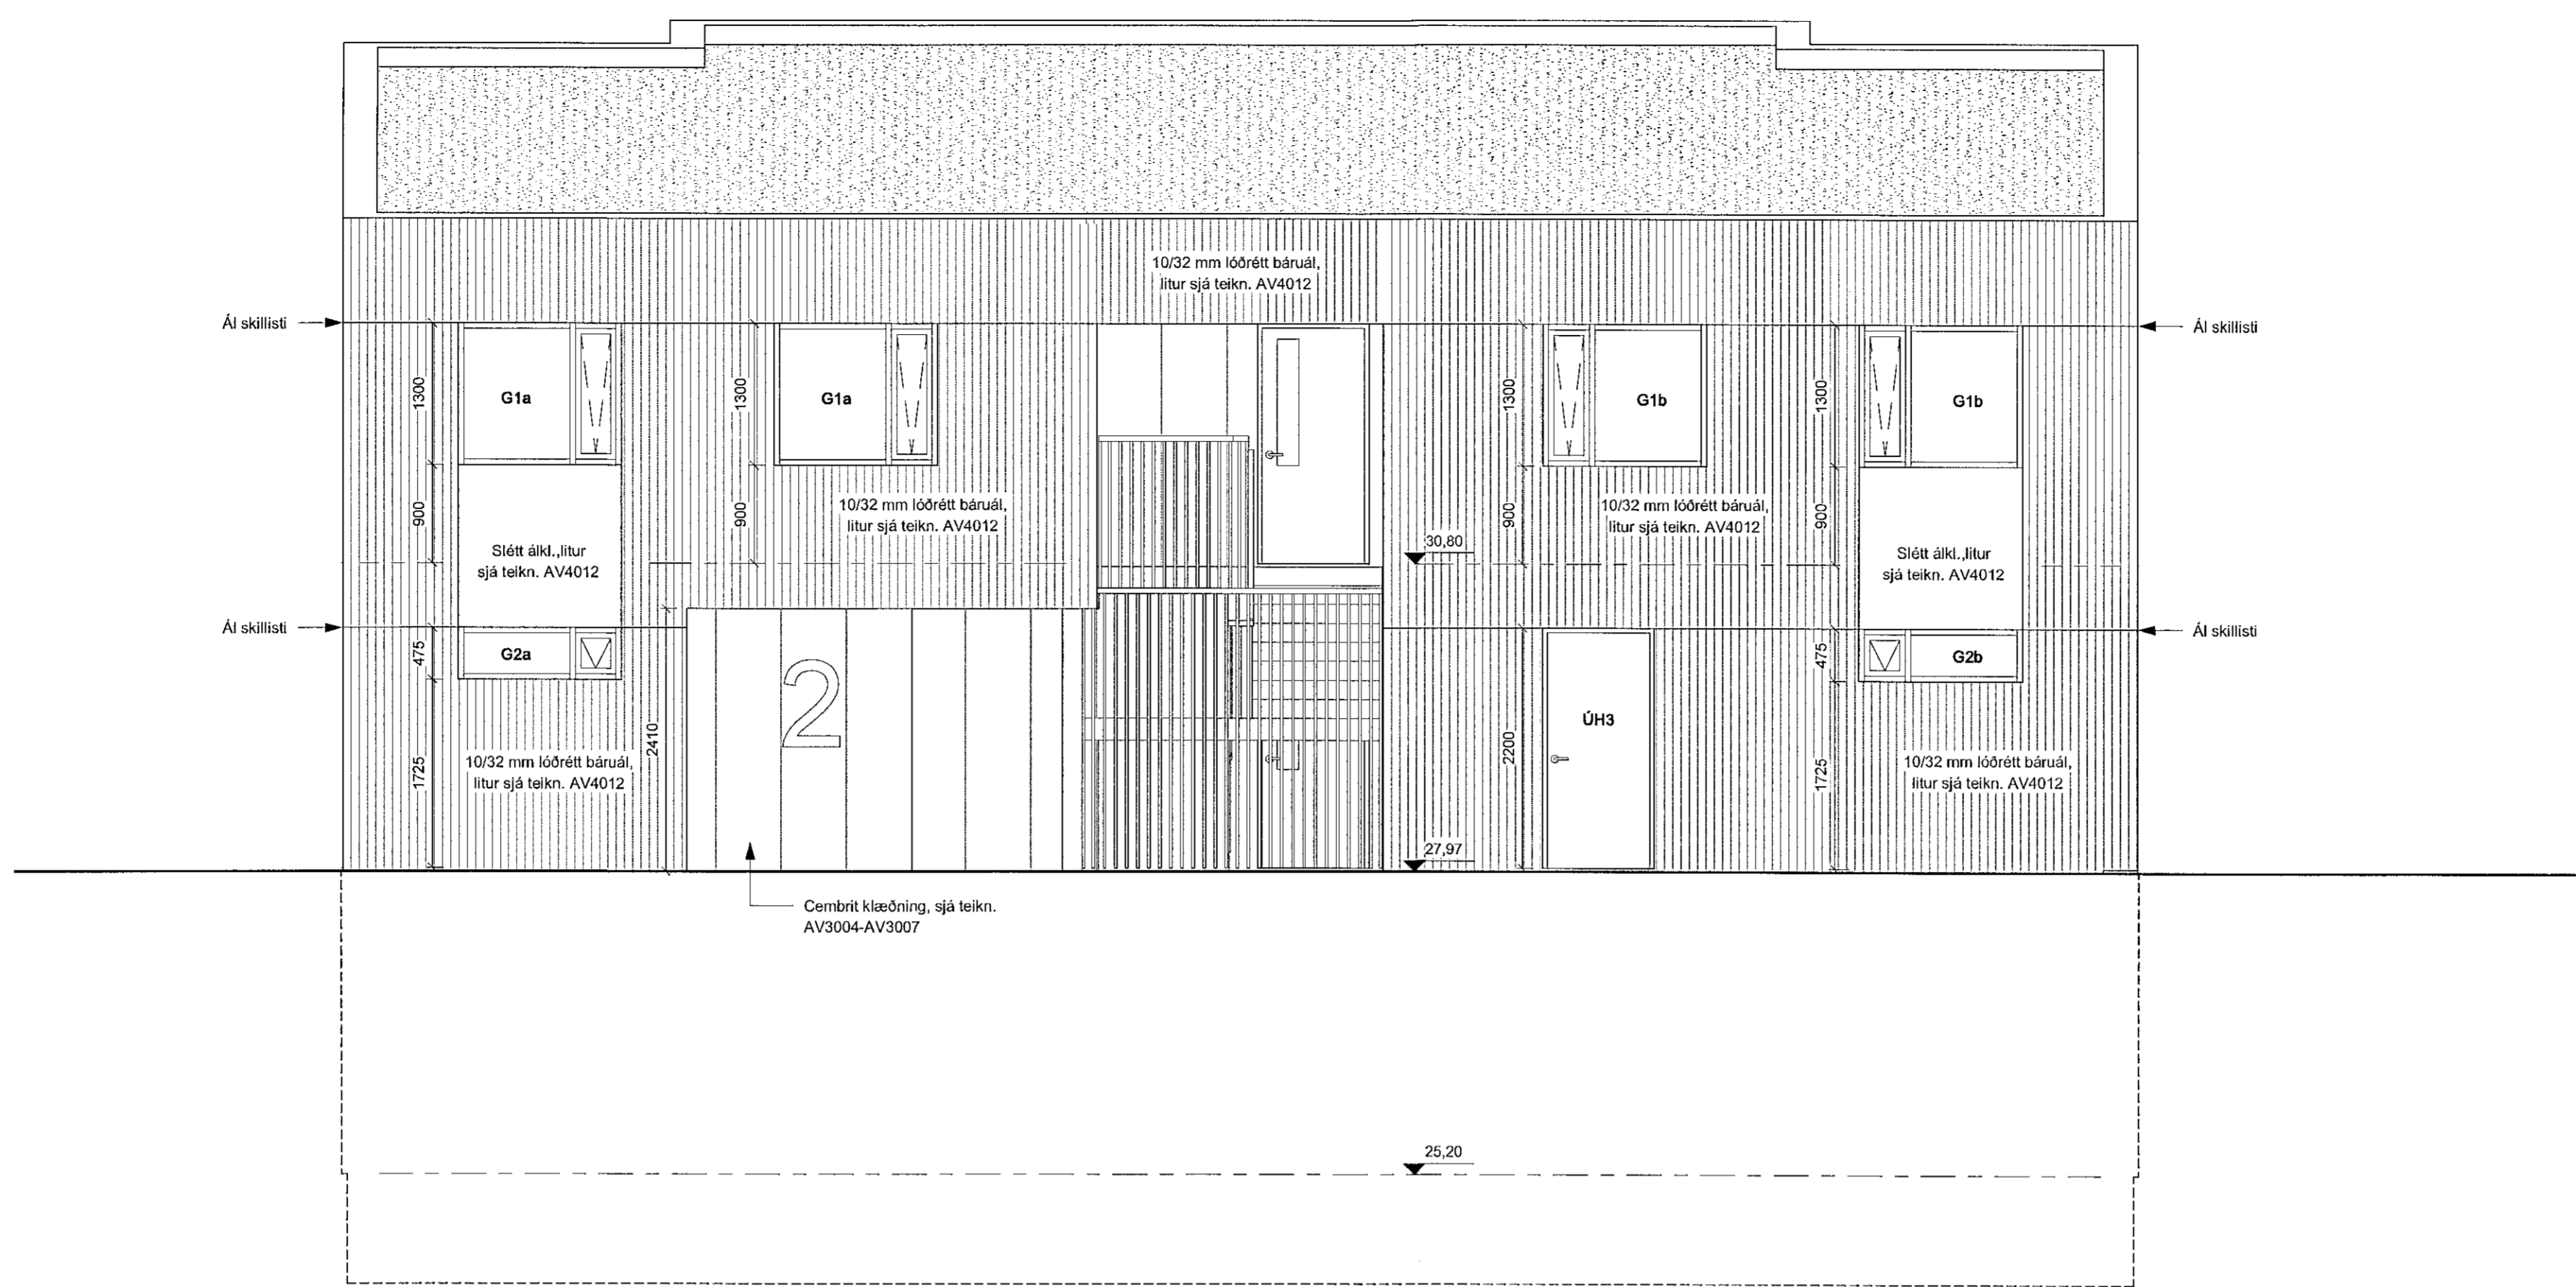


ÁSYND NORÐVESTUR
mkv: 1 : 50



ÁSYND SUDAUSTUR
mkv: 1 : 50

BRUNAHÖNNUÐUR
ELDVARNAREFTIRLIT
SKYRINGAR

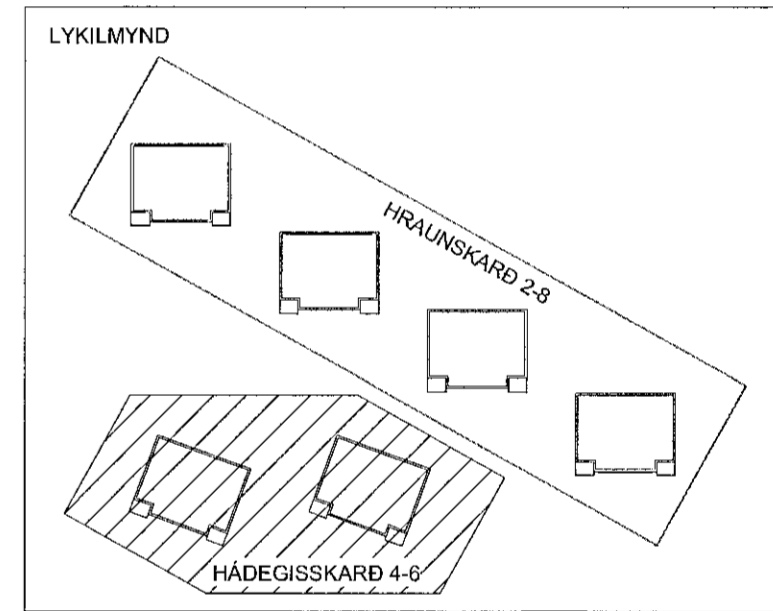

BREYTING	DAGSETNING TEIKN.
e:	
d:	
c:	
b:	
a:	

HRAUNSKARÐ 2
HRAUNSKARÐ 2-8, MHL01 - MHL04, HAFNARFIRÐI

VERKTEIKNING
ÁSYNDIR, NORÐVestu OG SUDVestu

VERK 20-563
BLAD AV3000

REYKJAVÍK 2020-06-22

BREYTT	BREYTING
HANNAÐ JEJ	TEIKNAD HB
YFIRFARID JEJ	

KVARDI 1:50
BLADSTÆRÐ A1

VEGMIÐLA 2
KAUFANGI VIÐ MYRARVEG 600 AKUREYRI
NETFÖNG: gylfi@teikna.is, arni@teikna.is

108 REYKJAVÍK
SÍMI 552 8740
SÍMI 461 5508

VÉFFANG: teikna.is