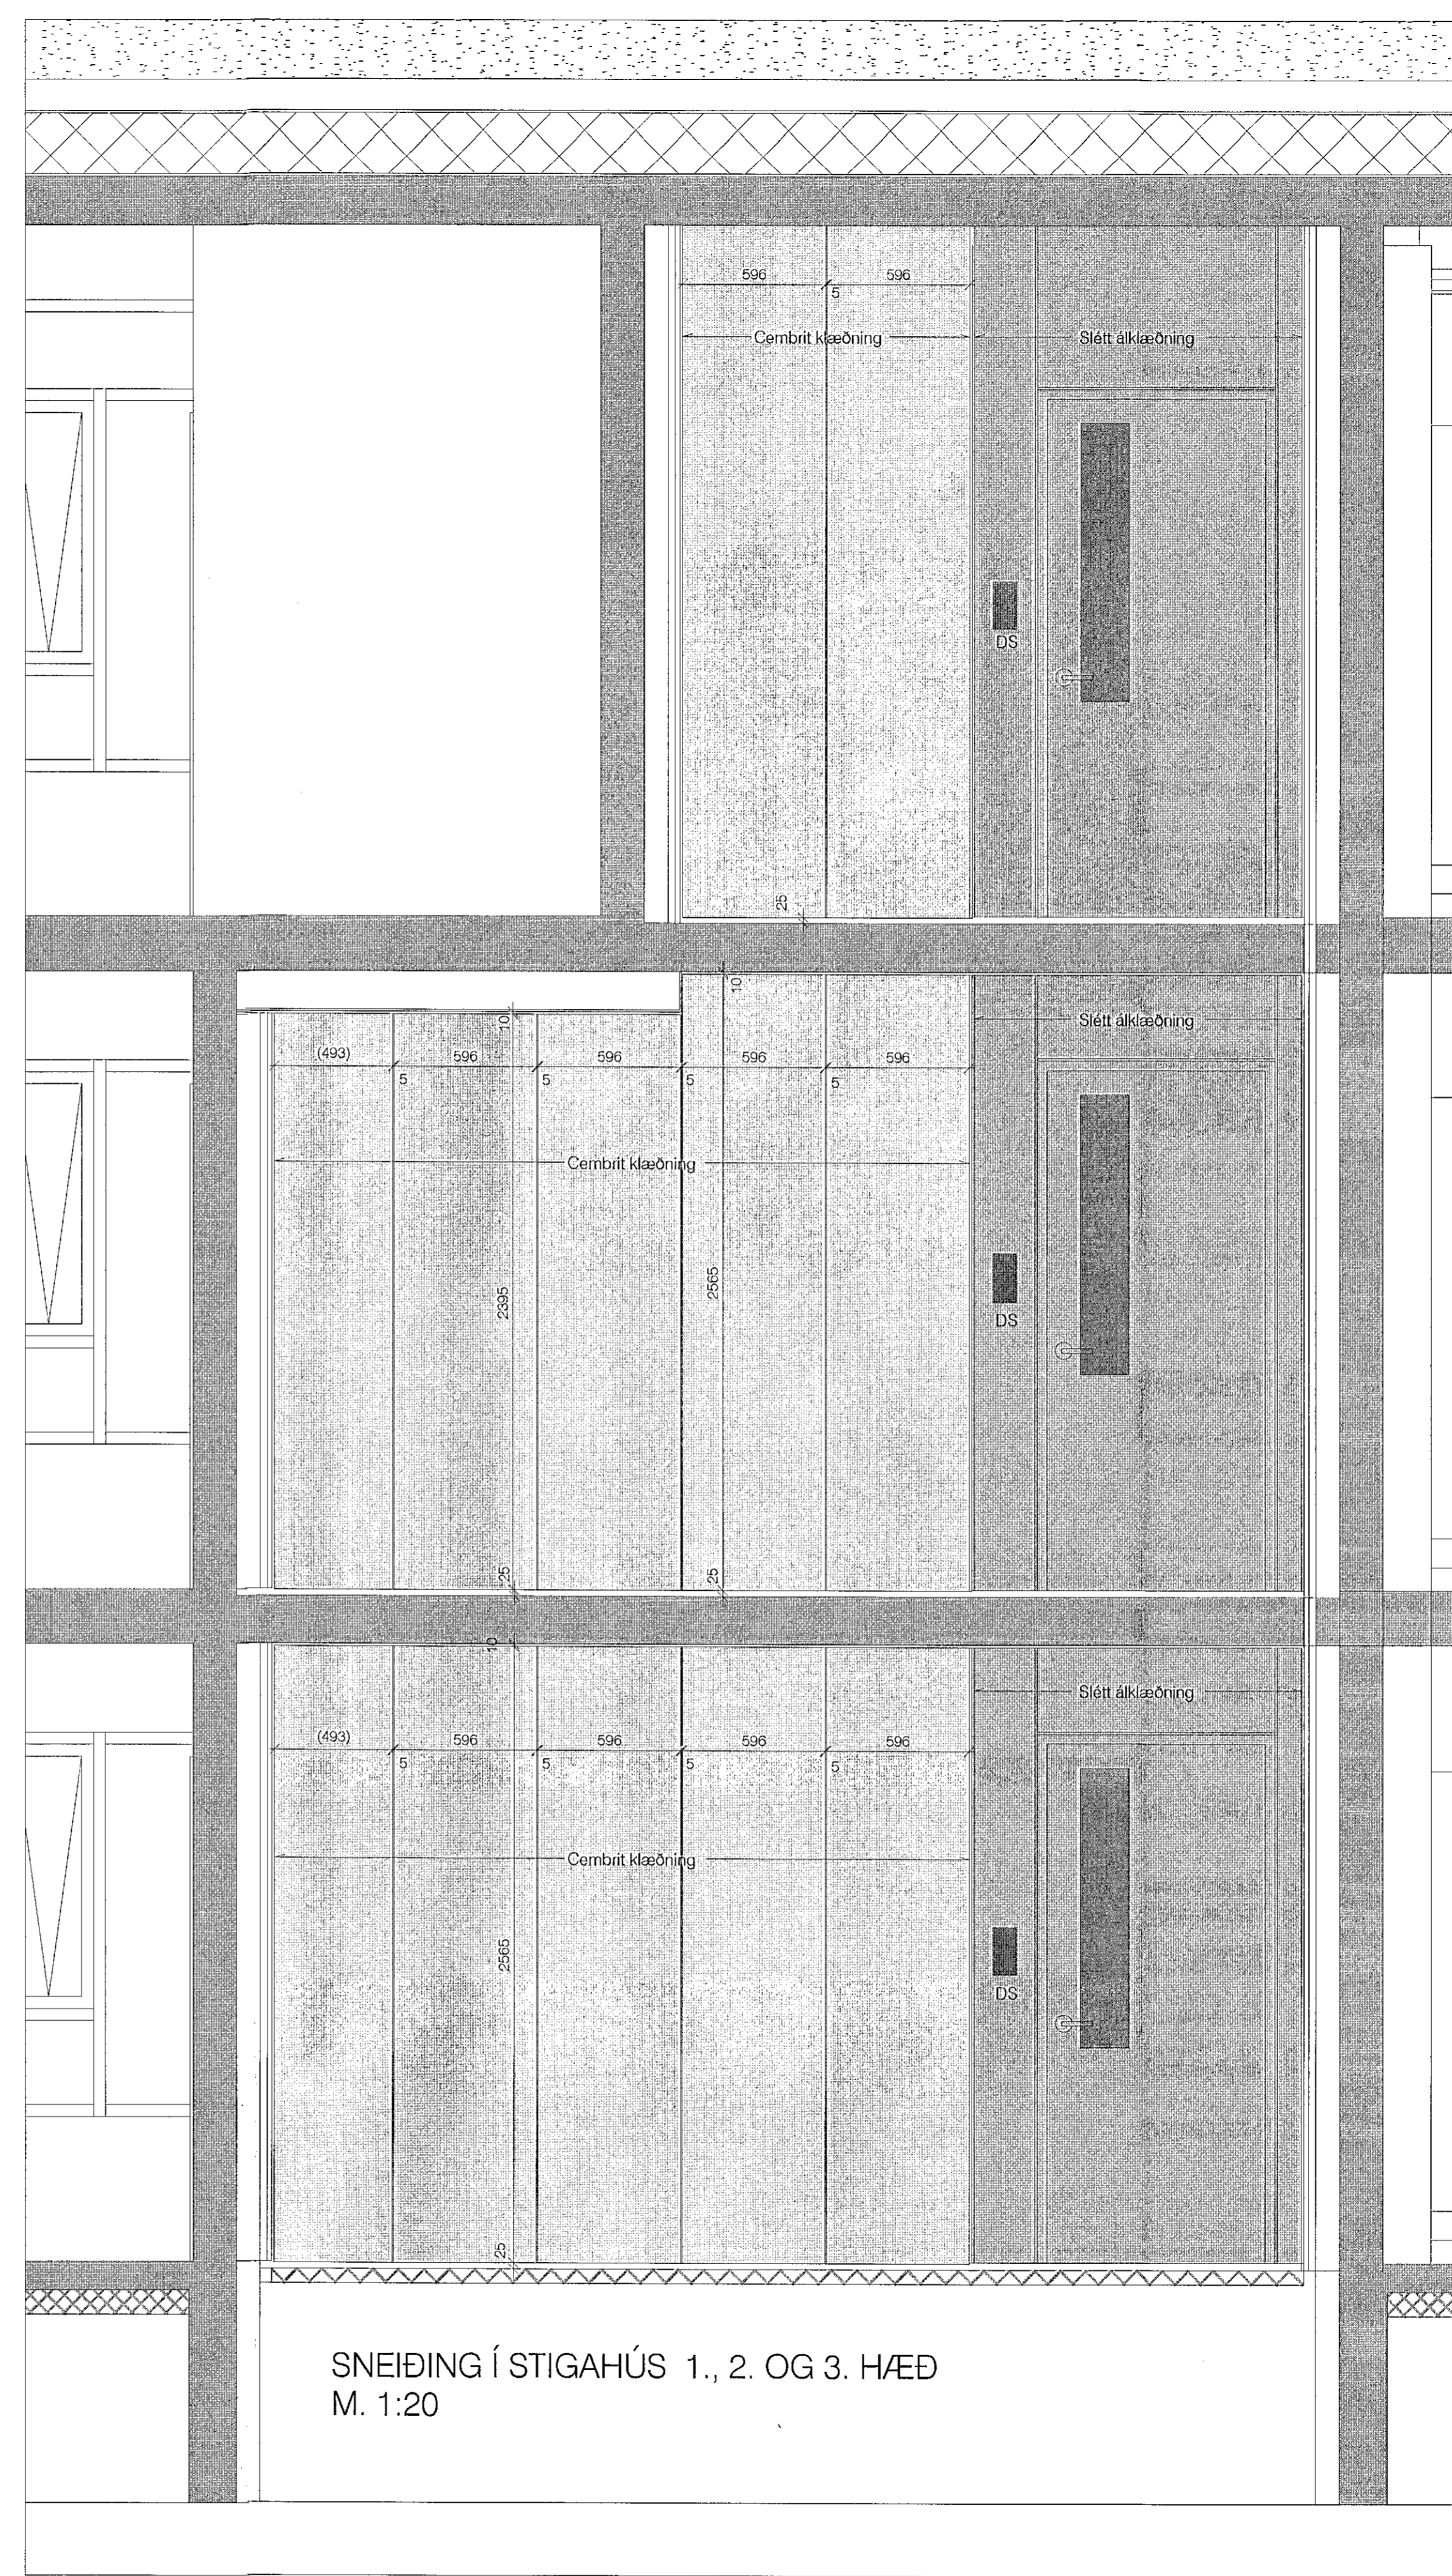
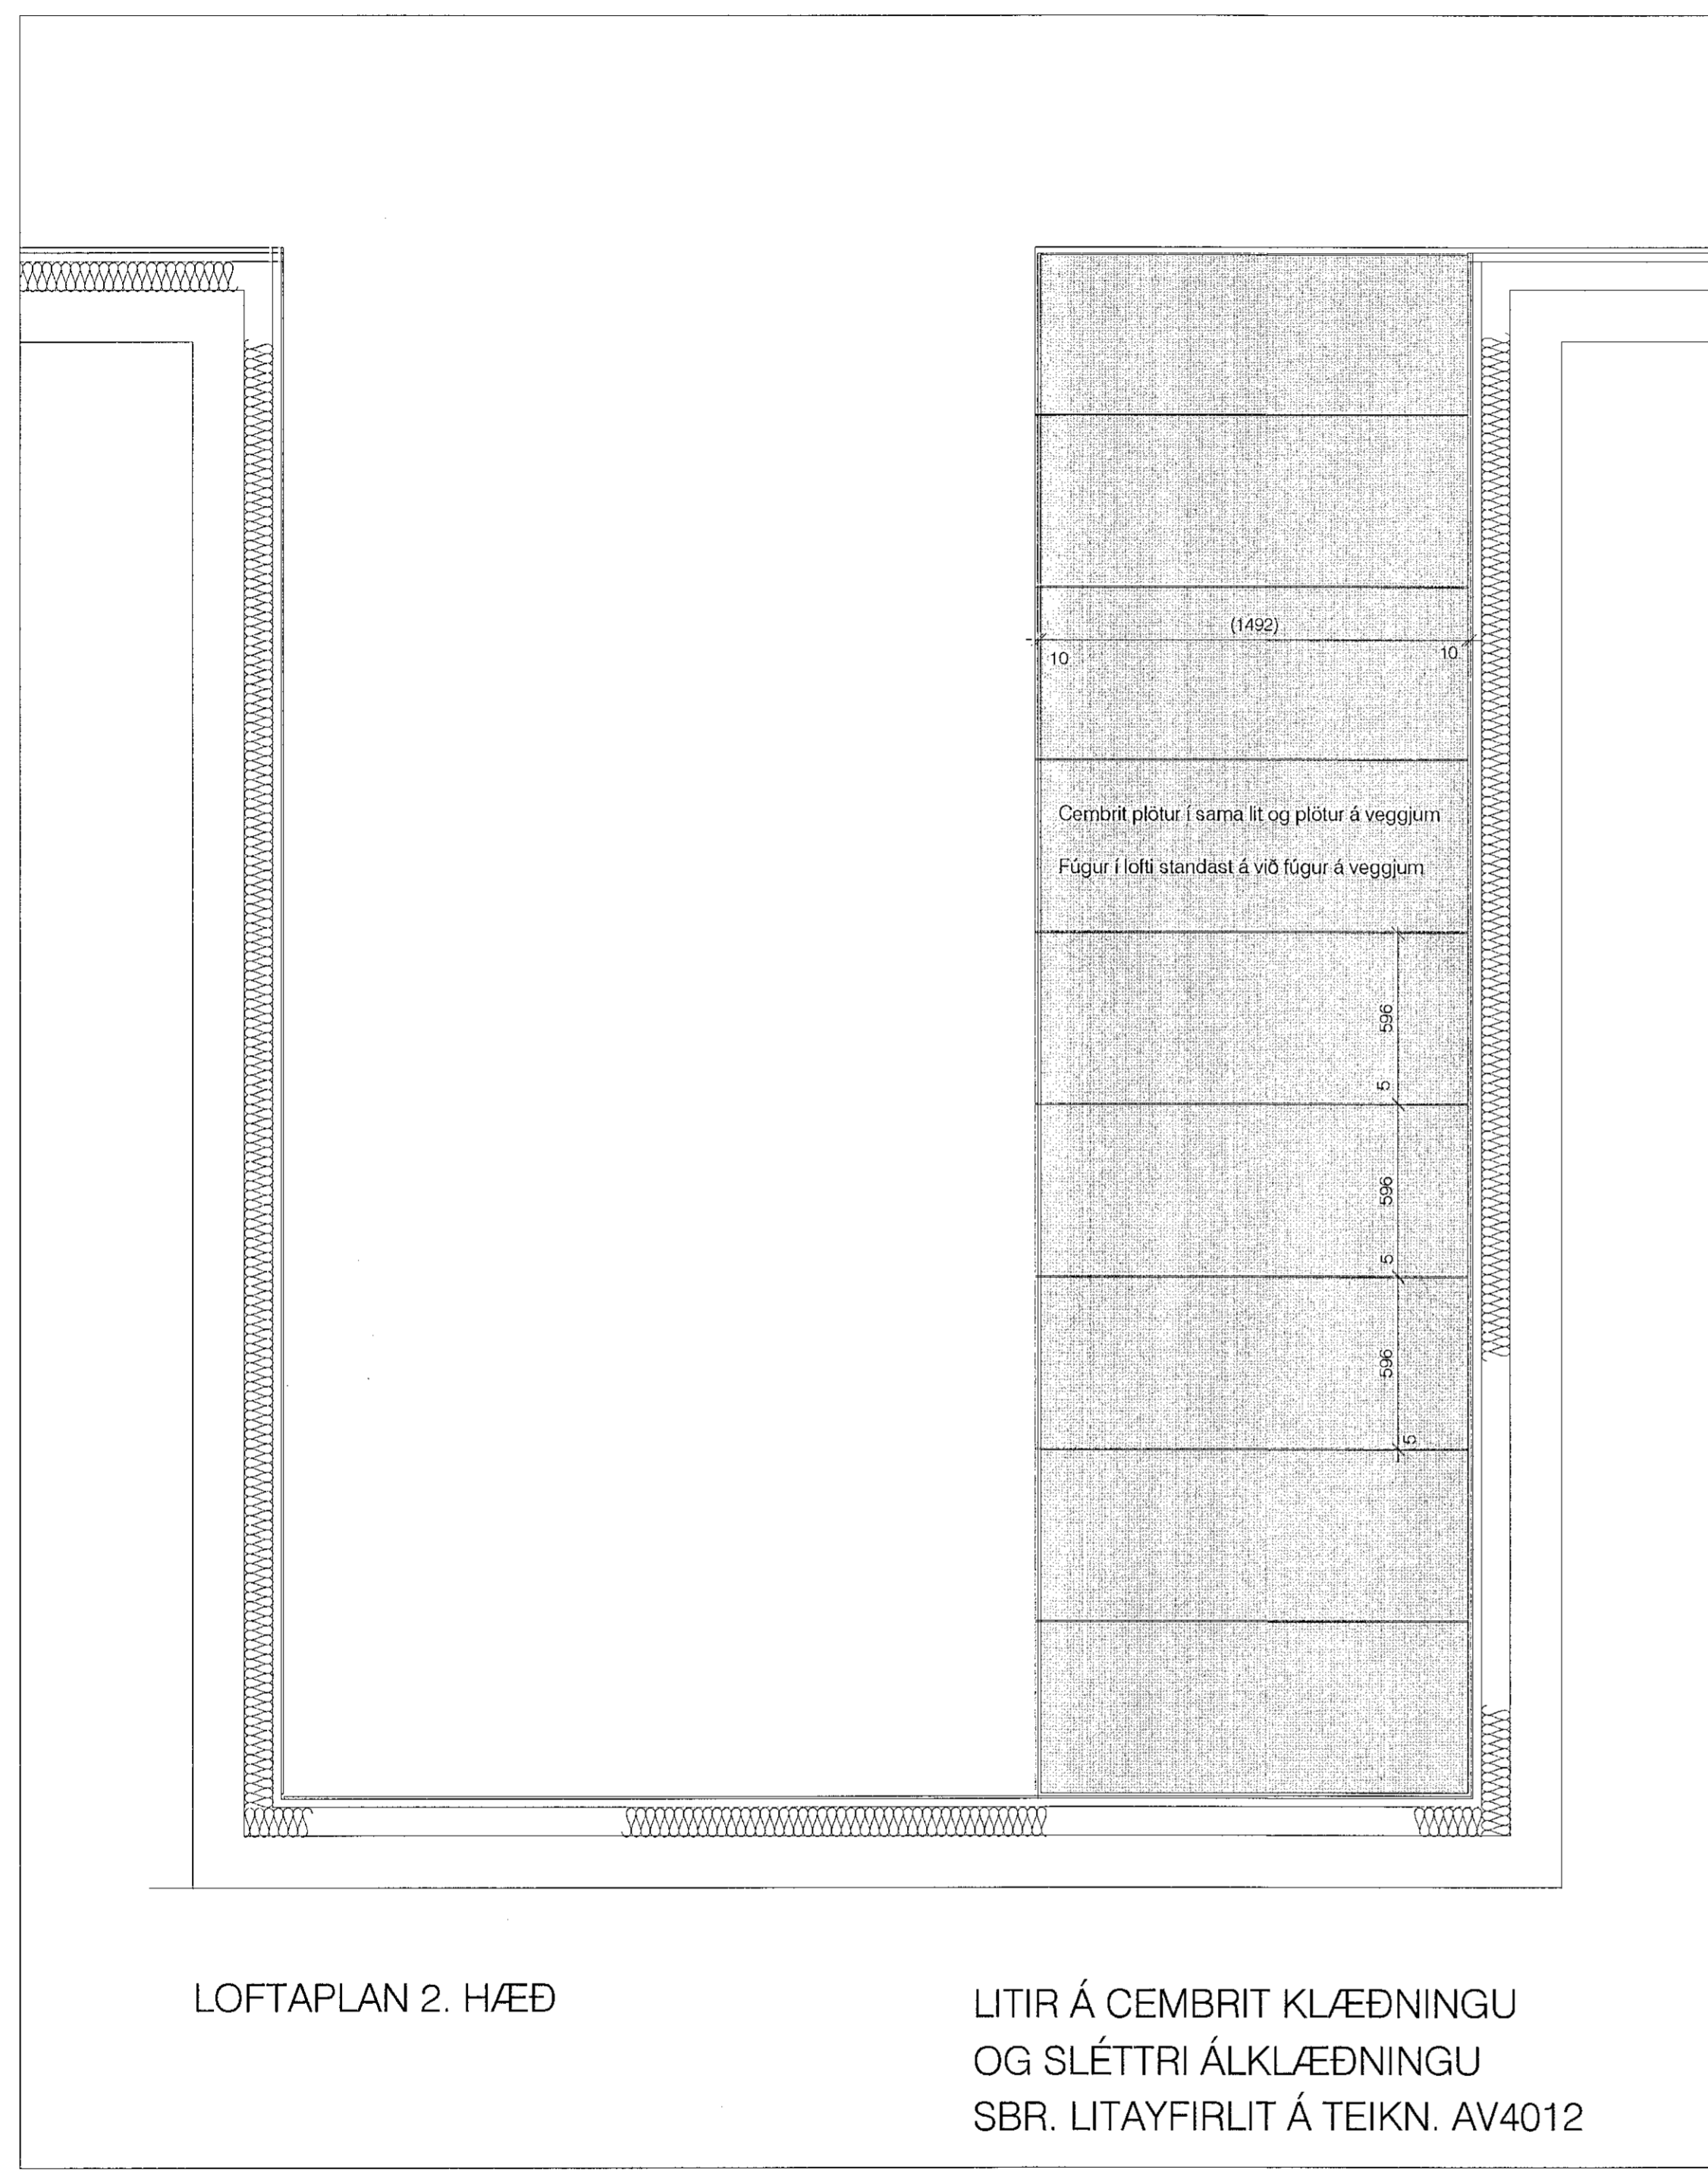

 Skoppykkt Hann
 03. Júlí 2020
 Þyngingadúllingum í Hafnarhúsi



BRUNAHÖNNUNUR

ELDVARNAREFIRLIT

SKÝRINGAR

LYKILMYND

BREYTING	DAGSETNING	TEIKN
e:		
d:		
c:		
b:		
a:		

HRAUNSKARÐ 2 - 8 MHL 01 - 04
 HRAUNSKARÐ 2, 4, 6 OG 8
 HÁDEGISSKARÐ 4 OG 6, HAFNAFFIRDI
 VERKTEIKNING
 CEMBRIT- OG ÁLKLÆDNINGAR Í STIGAHÚSI
 OG Á SVÖLUM
 VERK 20-563
 BLAÐ
AV3005

REYKJAVÍK 2020-06-22
 BREYTT
 HANNAÐ lej TEIKNAD as YFIRFARÐ lej
 KVAFRÐ 1:20 BLAÐSTÆRÐ a1
 SAMÞYKKT HÖNNUNARSTJÓFRI
 Jóhann Ólafur Jónsson
 Kt. 090982-3549

TEIKNISTOFA
ARKITEKTA
 GYLFI GJÓRÞÓSSON
 OG FÉLAGAR ehf
 arkitektar fat

VEGMÚLA 2 108 REYKJAVÍK Sími 552 8740
 KRÚPUNGA VÐ MÝRARVEG 600 AKUREYRI Sími 461 1508
 NETFONG: gylfi@teikna.is, arni@teikna.is VEFFANG: teikna.is

ATH: MÁL TAKIST Á STAÐNUM ÁÐUR EN UPPSETNING KLÆDNINGA HEFST.